
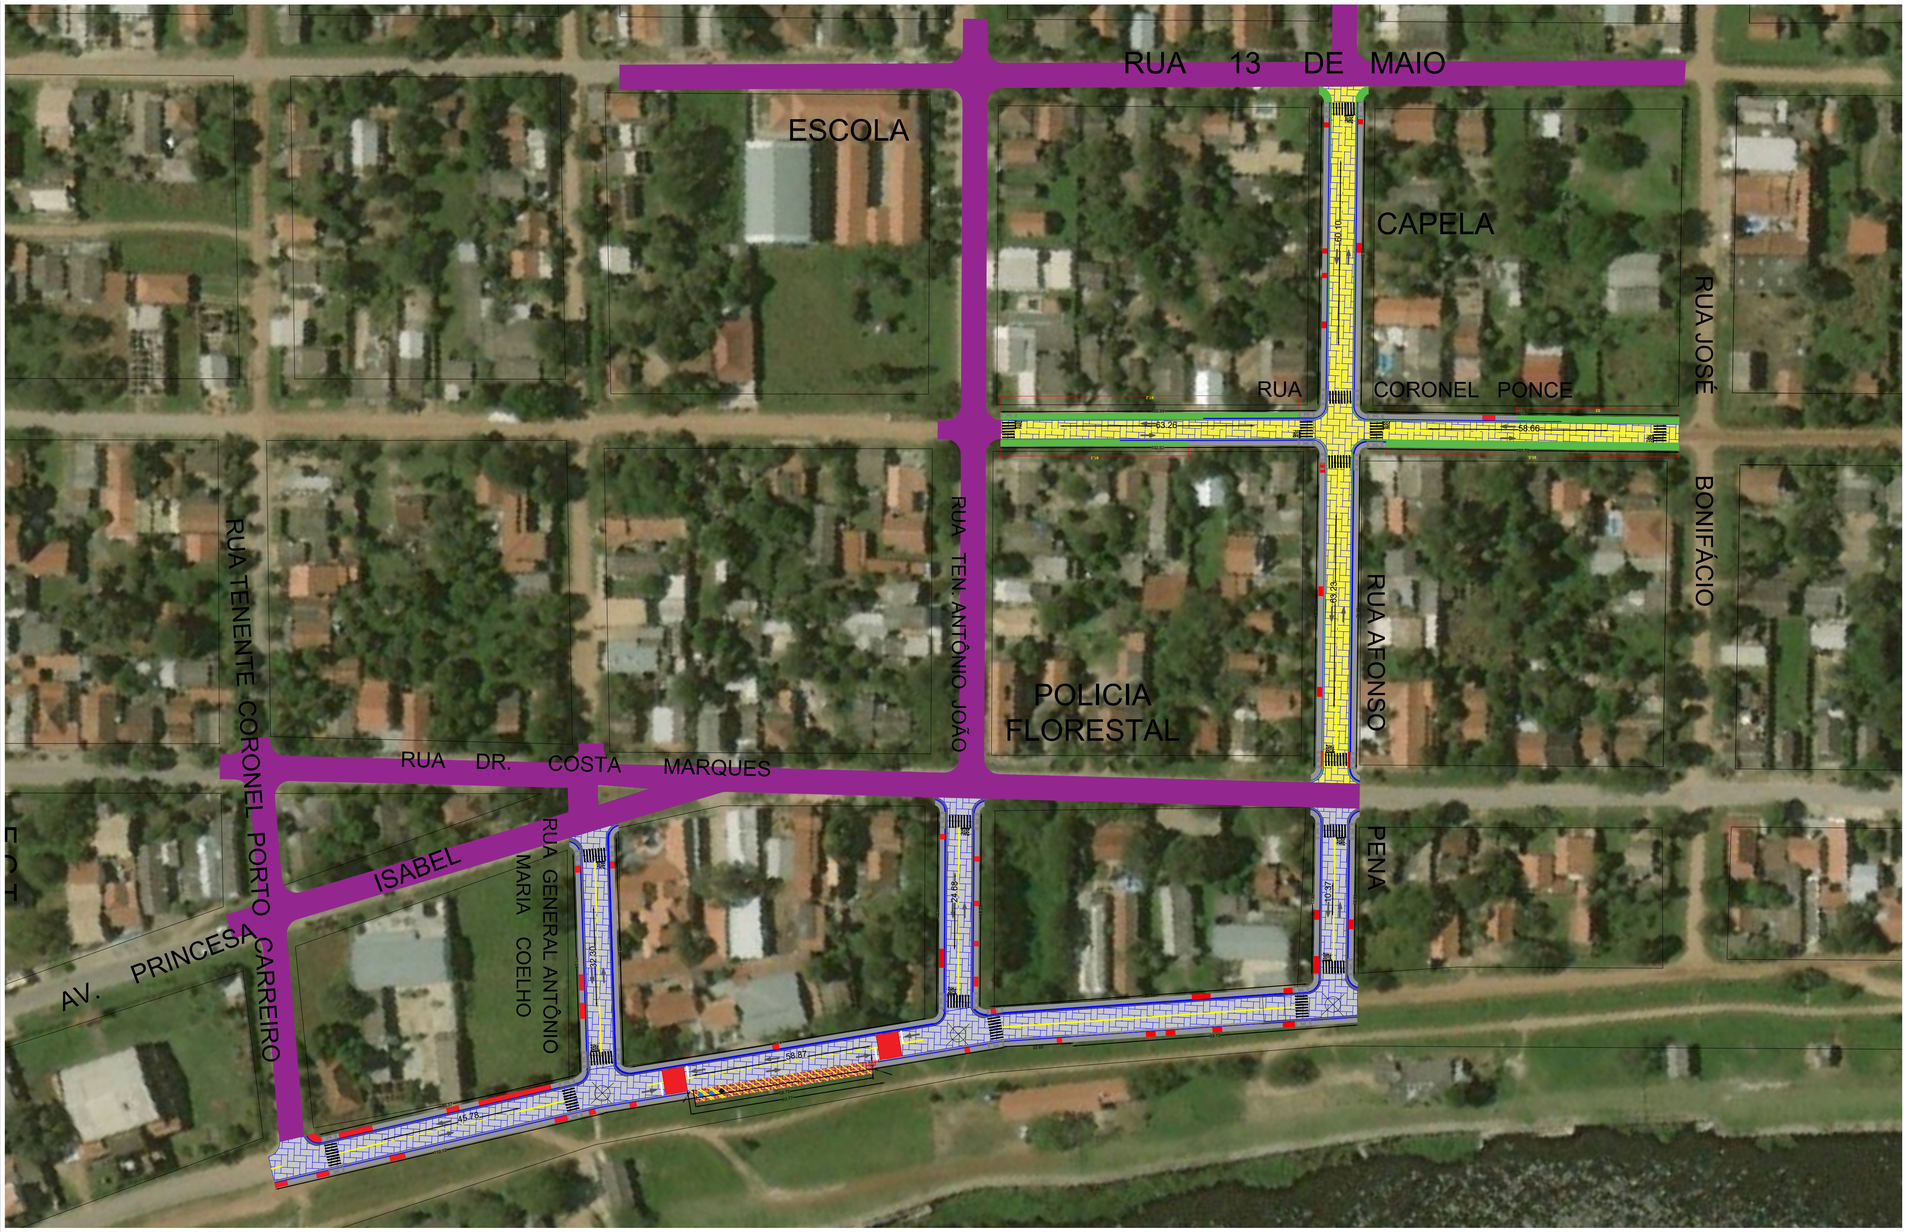


PROJETO DE RAMPAS PNE
ESCALA 1:1000

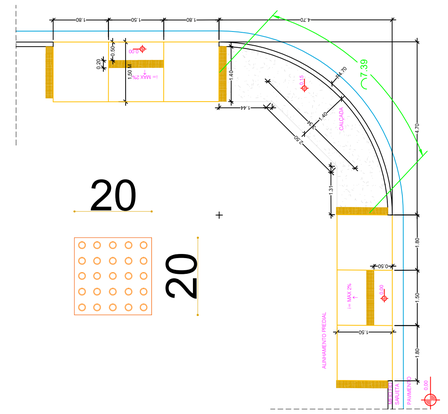

LEGENDA

CADASTRO

- Alinhamento Predial
- Cerca
- Muro
- Árvore
- Poste
- Boca de lobo – existente
- Poço de Visita – existente
- Rampa PNE
- Calçada existente
- Fossa Séptica
- PV Esgoto
- Meio-fio c/ sarjeta existente
- Foto local

PAVIMENTAÇÃO


- Pavimento à Executar(PAVER)
- Pavimento Existente
- Calçada à Refazer
- Pavimento GOVERNO/MS
- Via sem Pavimento

SERVIÇOS À EXECUTAR PAVIMENTAÇÃO


- Bordo de Projeto
- Meio-fio c/ sarjeta
- Meio-fio guia
- Calçada
- Grama
- Inclinação Greide
- R4,00 Bordo de Projeto
- Eixo – Estacas (20m x 20m)
- Curvas de Nível – 1m x 1m
- Marco referencial
- Sondagem
- Sentido escoamento superficial

SERVIÇOS À EXECUTAR DRENAGEM

- Rede Drenagem – tubo ø 0,6 m
- Rede Drenagem – tubo ø 0,8 m
- Rede Drenagem – tubo ø 1,0 m
- Tubo de ligação – tubo ø 0,4 m
- Rede de Drenagem Existente
- Limites bacia hidrográfica
- Boca de lobo – à executar
- Poço de Visita – à executar
- Boca de bueiro
- Dissipador
- Sentido escoamento rede
- Bacia de retenção

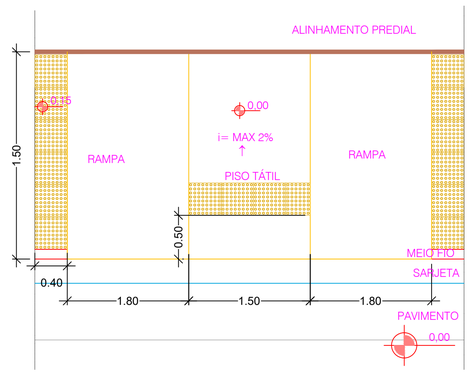

DETALHAMENTO CALÇADAS E RAMPAS
ESCALA SEM

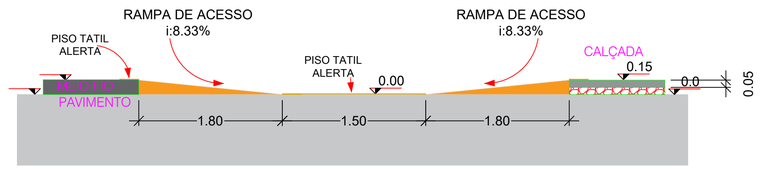

PROJETO RAMPAS PNE
ESCALA 1:1000

NOME DA RUA			RUA ANTÔNIO R. PRATES	RUA JUSTINIANO P. FILHO	RUA ARNO WUTZKE	RUA PEDRO F. DE MACED	RUA JOAQUIM P. DOS SANTOS	RUA JOSÉ MIRALHA	TOTAL
CALÇADAS E RAMPAS DE ACESSO	CALÇADA	EXTENSÃO (m)	46,89	38,02	37,14	36,53	35,99	85,08	**36,53**
		LARGURA (m)	1,50	1,50	1,50	1,50	1,50	1,50	
		QUANTIDADE DE RAIOS DE 5,00 m (un)	2,00	2,00	2,00	2,00	2,00	2,00	
		PERÍMETRO UNITÁRIO DO RAIO DE 5,00 m (m)	7,86	7,86	7,86	7,86	7,86	7,86	
		ÁREA RAIO DE 5,00 m (m2)	15,72	15,72	15,72	15,72	15,72	15,72	
		ÁREA (m²)	141,09	114,48	111,84	110,01	108,39	225,06	**810,87**
		ESPESSURA (m)	0,05	0,05	0,05	0,05	0,05	0,05	
		VOLUME (m³)	6,29	4,96	4,83	4,74	4,65	8,96	**34,42**
	RAMPAS	QUANTIDADE	2,00	2,00	2,00	2,00	2,00	6,00	**10,00**
		ÁREA UNITÁRIA (m²)	7,65	7,65	7,65	7,65	7,65	7,65	
		ESPESSURA (m)	0,05	0,05	0,05	0,05	0,05	0,05	
		VOLUME (m³)	0,77	0,77	0,77	0,77	0,77	2,30	**3,83**
		AREA TOTAL(m²)	15,30	15,30	15,30	15,30	15,30	45,90	**76,50**

TABELA DE REVISÃO

NÚM.	DATA	DESCRIÇÃO	REVISÃO	ALTERAÇÃO

APROVAÇÃO

PREFEITURA MUNICIPAL DE PORTO MURTINHO
SETOR DE APROVAÇÃO DE PROJETOS
PROJETO APROVADO
ANALISTA

FERNANDA GONZAGA FERREIRA VIEIRA:98953168104
Assinado de forma digital por FERNANDA GONZAGA FERREIRA VIEIRA:98953168104
Dados: 2026.03.24 09:01:27 -04'00'

PREFEITURA MUNICIPAL DE PORTO MURTINHO

OBRA
PAVIMENTAÇÃO E DRENAGEM EM VIAS URBANAS DO MUNICÍPIO DE PORTO MURTINHO/MS.

LOCAL: DIVERSAS RUAS, MUNICÍPIO DE PORTO MURTINHO / MS
COORDENADAS: 21°42'07"S 57°53'26"O

VISTO/CONVÊNIO	DATA	ÁREA PAVIMENTADA	ÁREA DO TERRENO
	MARÇO/2026	3313,34	

RESPONSÁVEL TÉCNICO PI PROJETO
FÁBIO MARQUES RIBEIRO
FABIO MARQUES RIBEIRO
Assinado de forma digital por FÁBIO MARQUES RIBEIRO
Dados: 2026.03.20 17:02:58 -04'00'
CREA nº 15.276/MS

PREFEITO
NELSON CINTRA RIBEIRO
NELSON CINTRA RIBEIRO:09968962953
Assinado de forma digital por NELSON CINTRA RIBEIRO:09968962953
Dados: 2026.03.24 08:51:06 -04'00'
CNPJ 03.107.539/0001-32

QR CODE

CONTEÚDO
PLANTA GERAL SINALIZAÇÃO, CALÇADAS E RAMPAS, DETALHES RAMPAS, PLACAS E CALÇADAS.

ESCALA: COMO INDICADO
DESENHISTA: SARA ALVES
FOLHA: 05/10

PAVIMENTAÇÃO

PMO-009-PROJETO PAVER