

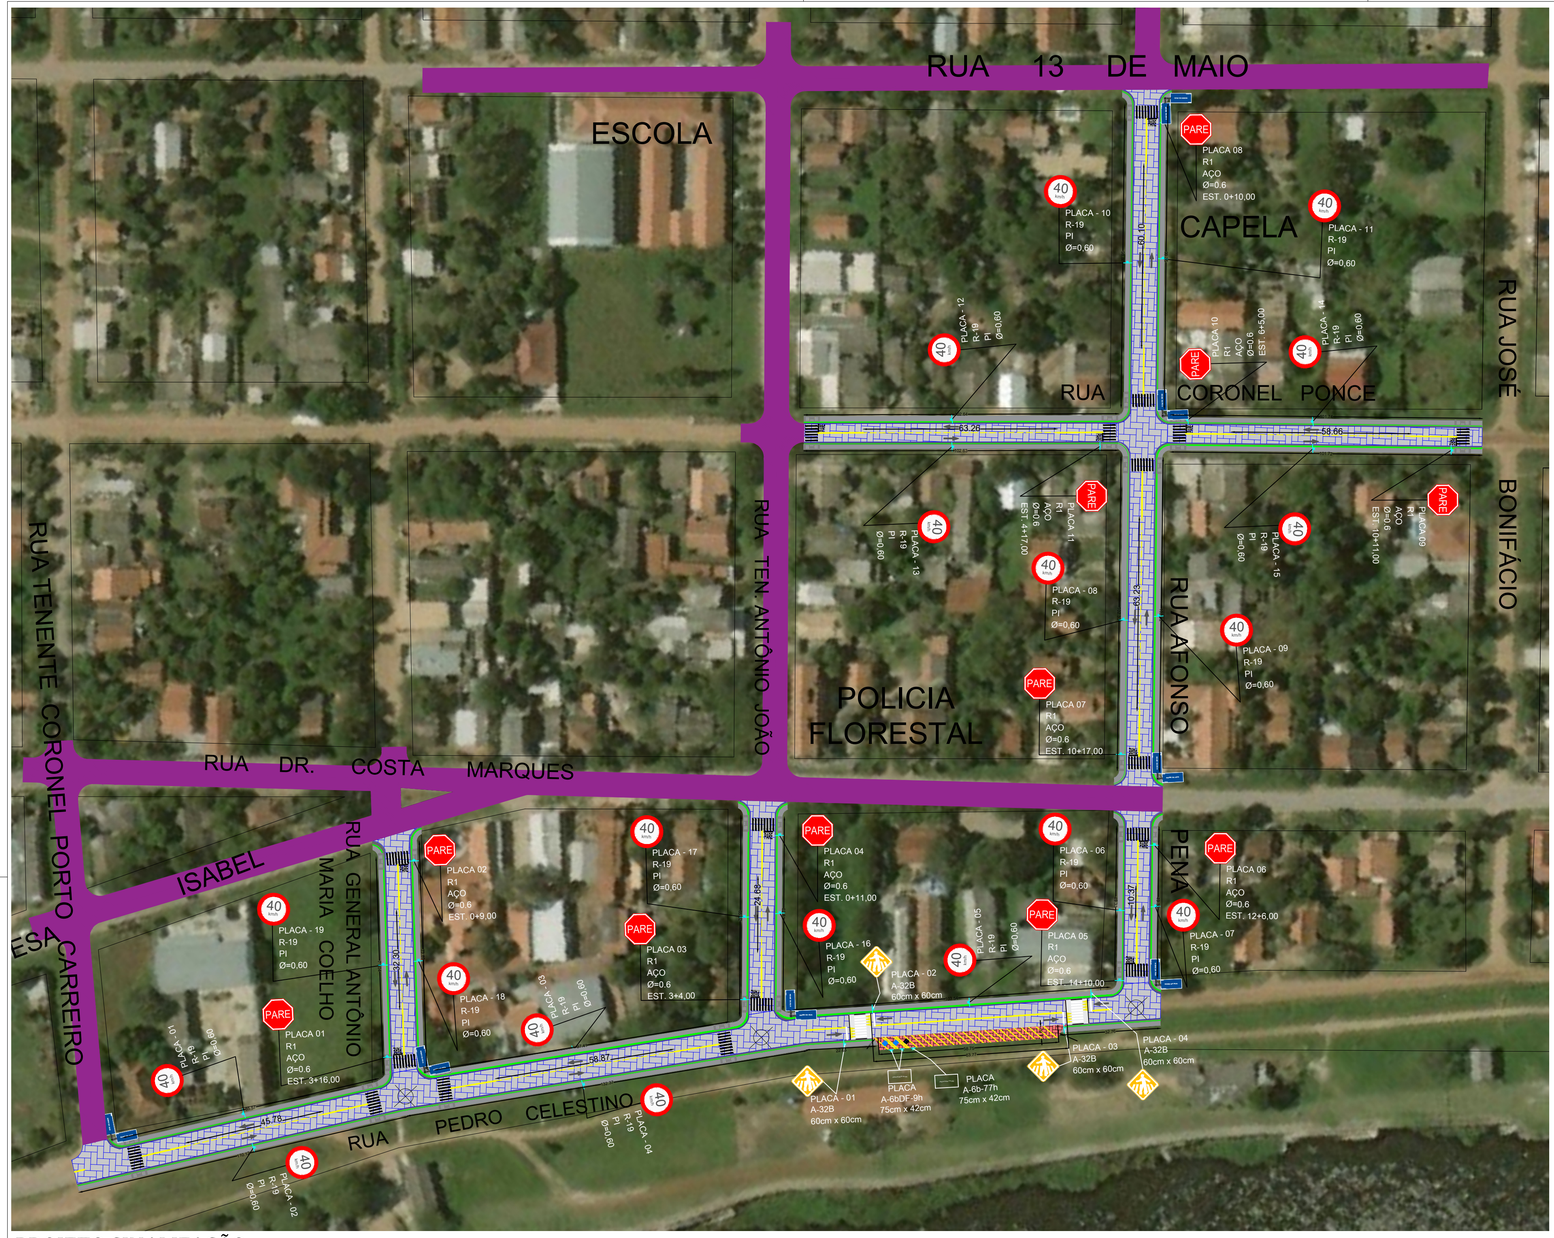



PROJETO SINALIZAÇÃO
ESCALA 1:1000

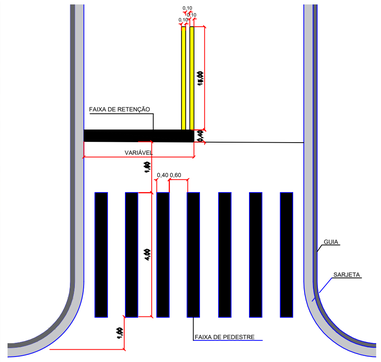

QUADRO RESUMO SINALIZAÇÃO HORIZONTAL				
MODELO	DESCRIÇÃO	QUANTIDADE	ÁREA UNITÁRIA	ÁREA TOTAL
	FAIXA TRÁFEGO	417,25	0,20	83,45
PARE	PARE	12,00	2,92	35,04
	FAIXA DE PEDESTRE	20,00	11,20	224,00
	FAIXA DE RETENÇÃO	16,00	1,48	23,68
	FAIXA CONTÍNUA	354,74	0,20	70,95
	FAIXA SENTIDO TRAFEGO	22,00	0,20	4,40
	ZEBRADO EST. 45°	41,00	0,10	4,10
	FAIXA EST. 45°	118,65	0,20	23,73
	SÍMBOLO DEFICIENTE FÍSICO	2,00	1,44	2,88
	SÍMBOLO IDOSO	1,00	1,44	1,44
	PINTURA DE SETAS E ZEBRADO	16,00	0,85	13,60

QUADRO RESUMO SINALIZAÇÃO VERTICAL		
MODELO	DESCRIÇÃO	QUANTIDADE
PARE	R-1	11,00
40 km/h	R-19	19,00
LOGRADOURO	LOGRADOURO	14,00
	A-32E	4,00
	R-6bDF-9h	2,00
	R-6b-77h	1,00

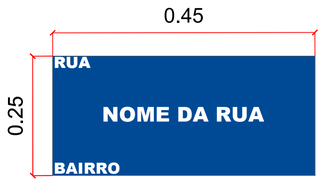

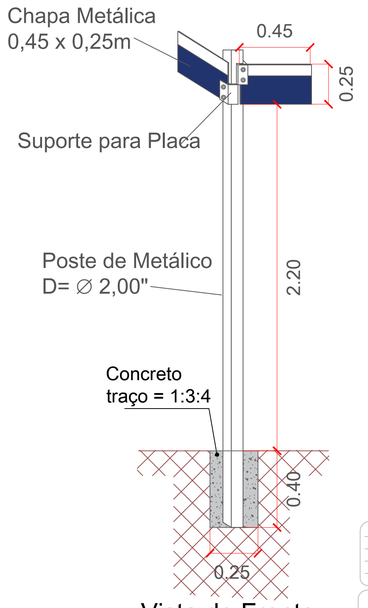

LEGENDA

CADASTRO

- Alinhamento Predial
- Cerca
- Muro
- Árvore
- Poste
- Boca de lobo – existente
- Poço de Visita – existente
- Rampa PNE
- Calçada existente
- Fossa Séptica
- PV Esgoto
- Meio–fio c/ sarjeta existente
- Foto local

PAVIMENTAÇÃO


- Pavimento á Executar(PAVER)
- Pavimento Existente
- Pavimento GOVERNO/MS
- Via sem Pavimento


SERVIÇOS À EXECUTAR PAVIMENTAÇÃO

- Bordo de Projeto
- Meio–fio c/ sarjeta
- Meio–fio guia
- Calçada
- Grama
- Inclinação Greide
- R4.00 Bordo de Projeto
- Eixo – Estacas (20m x 20m)
- Curvas de Nível – 1m x 1m
- Marco referencial
- Sondagem
- Sentido escoamento superficial


SERVIÇOS À EXECUTAR DRENAGEM

- Rede Drenagem – tubo ø 0,6 m
- Rede Drenagem – tubo ø 0,8 m
- Rede Drenagem – tubo ø 1,0 m
- Tubo de ligação – tubo ø 0,4 m
- Rede de Drenagem Existente
- Limites bacia hidrográfica
- Boca de lobo – à executar
- Poço de Visita – à executar
- Boca de bueiro
- Dissipador
- Sentido escoamento rede
- Bacia de retenção

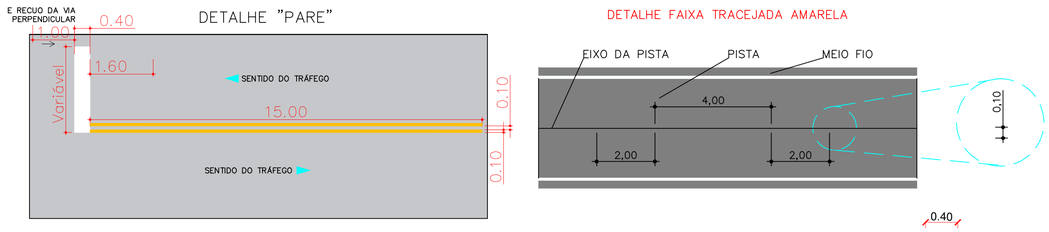

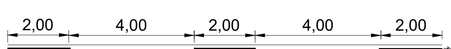

FAIXA INTERROMPIDA DE BORDO DE PAVIMENTO OU DE EIXO(branca)

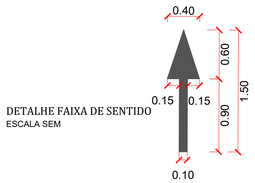

Área = 0,20m²

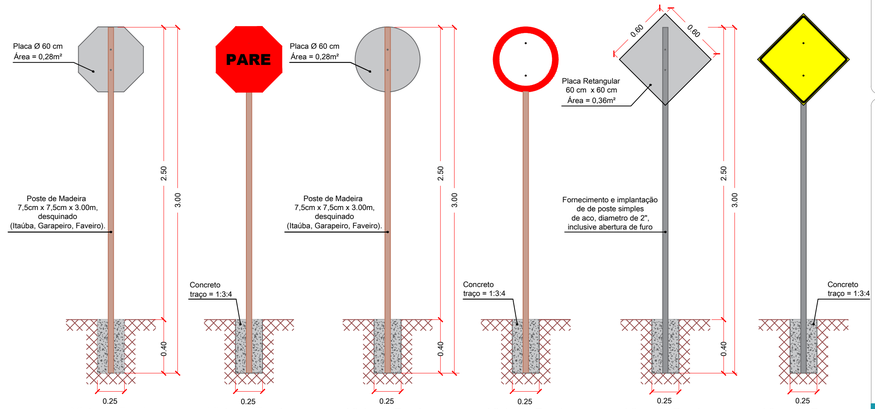


TABELA DE REVISÃO				
NÚM.	DATA	DESCRIÇÃO	REVISÃO	ALTERAÇÃO

APROVAÇÃO

PREFEITURA MUNICIPAL DE PORTO MURTINHO
SETOR DE APROVAÇÃO DE PROJETOS
PROJETO APROVADO
ANALISTA
FERNANDA GONZAGA FERREIRA VIEIRA:98953168104
Assinado de forma digital por FERNANDA GONZAGA FERREIRA VIEIRA:98953168104 Dados: 2026.03.24 09:02:51 -04'00'

PREFEITURA MUNICIPAL DE PORTO MURTINHO

OBRA
PAVIMENTAÇÃO E DRENAGEM EM VIAS URBANAS DO MUNICÍPIO DE PORTO MURTINHO/MS.

LOCAL
DIVERSAS RUAS, MUNICÍPIO DE PORTO MURTINHO / MS

COORDENADAS
21°42'07"S
57°53'26"O

VISTO/CONVÊNIO	DATA	ÁREA PAVIMENTADA	ÁREA DO TERRENO
	MARÇO/2026	3313,34	

RESPONSÁVEL TÉCNICO PI PROJETO
FÁBIO MARQUES RIBEIRO
FABIO MARQUES RIBEIRO
Assinado de forma digital por FABIO MARQUES RIBEIRO Dados: 2026.03.20 17:02:39 -04'00'
CREA nº 15.276/MS

PREFEITO
NELSON CINTRA RIBEIRO
NELSON CINTRA RIBEIRO:09968962953
Assinado de forma digital por NELSON CINTRA RIBEIRO:09968962953 Dados: 2026.03.24 08:51:29 -04'00'
CNPJ 03.107.539/0001-32

QR CODE

CONTEÚDO
PLANTA GERAL SINALIZAÇÃO, CALÇADAS E RAMPAS, DETALHES RAMPAS, PLACAS E CALÇADAS.

ESCALA
COMO INDICADO

FOLHA
06/10

DESENHISTA
SARA ALVES

PAVIMENTAÇÃO

PMU-2026-PROJETO PAVER