




DETALHE ESTACIONAMENTO RUA PEDRO CELESTINO
ESCALA 1:200

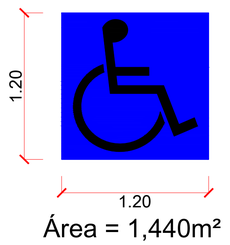


Área = 1,440m²

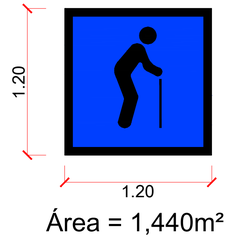

Área = 1,440m²

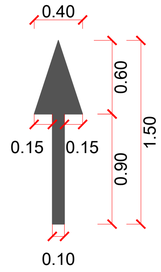


Área = 0,20m²

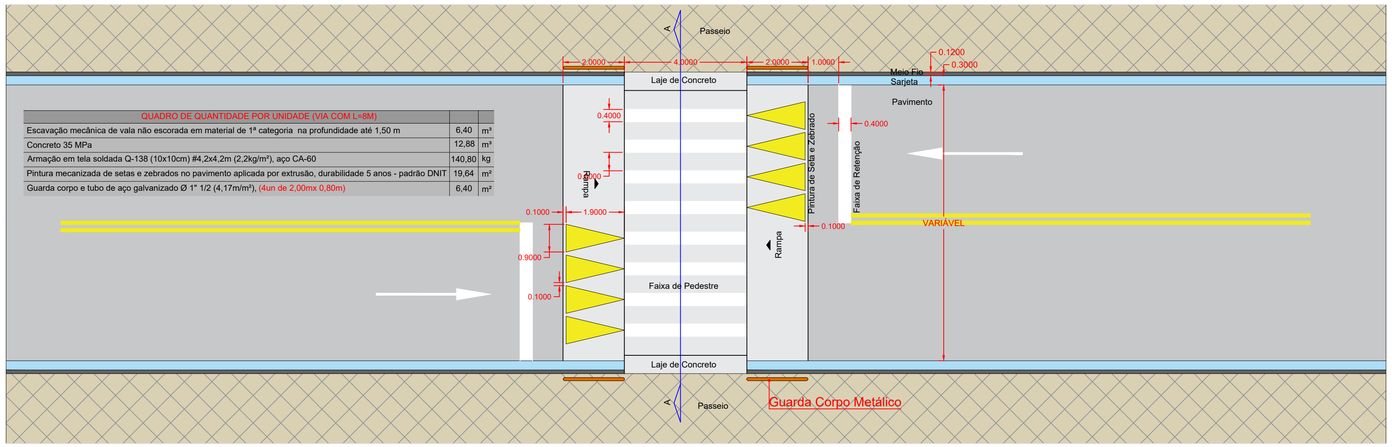


QUADRO DE QUANTIDADE POR UNIDADE (VIA COM L=8M)		
Escavação mecânica de vala não escorada em material de 1ª categoria na profundidade até 1,50 m	6,40	m³
Concreto 35 MPa	12,88	m³
Armação em tela soldada Q-138 (10x10cm) ⌀4,2x4,2m (2,2kg/m²), aço CA-60	140,80	kg
Pintura mecanizada de setas e zebrados no pavimento aplicada por extrusão, durabilidade 5 anos - padrão DNIT	19,64	m²
Guarda corpo e tubo de aço galvanizado Ø 1" 1/2 (4,17m/m²), (4un de 2,00mx 0,80m)	6,40	m²

DETALHAMENTO TRAFFIC CALMING
ESCALA 1:100

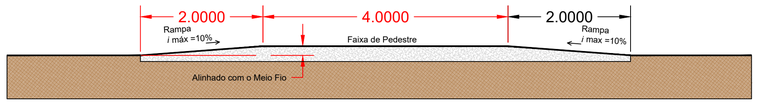



PERFIL DO TRAFFIC CALMING
ESCALA 1:50

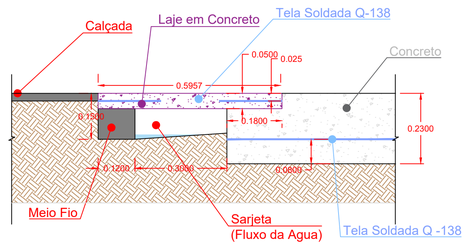


CORTE DO TRAFFIC CALMING
ESCALA 1:10



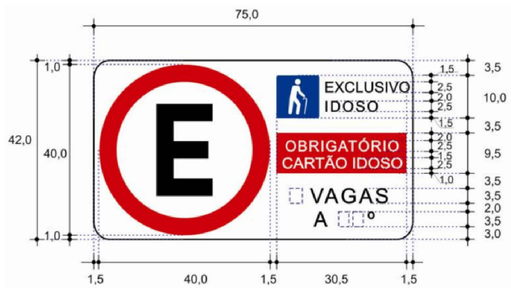

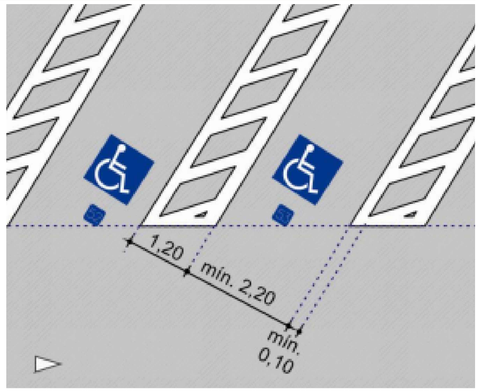

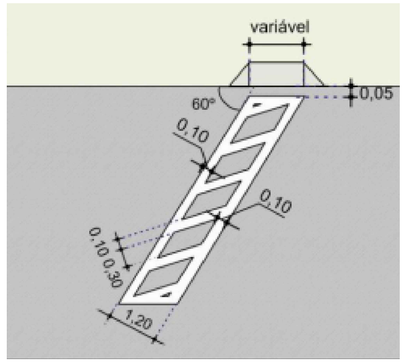

DETALHAMENTO FAIXAS E ZEBRADOS
SEM ESCALA

TABELA DE REVISÃO

NÚM.	DATA	DESCRIÇÃO	REVISÃO	ALTERAÇÃO

APROVAÇÃO

PREFEITURA MUNICIPAL DE PORTO MURTINHO
SETOR DE APROVAÇÃO DE PROJETOS
PROJETO APROVADO
ANALISTA

FERNANDA GONZAGA FERREIRA VIEIRA:98953168104 — Assinado de forma digital por FERNANDA GONZAGA FERREIRA VIEIRA:98953168104 Dados: 2026.03.24 09:03:42 -04'00'

PREFEITURA MUNICIPAL DE PORTO MURTINHO

OBRA
PAVIMENTAÇÃO E DRENAGEM EM VIAS URBANAS DO MUNICÍPIO DE PORTO MURTINHO/MS.

LOCAL: DIVERSAS RUAS, MUNICÍPIO DE PORTO MURTINHO / MS
COORDENADAS: 21°42'07"S 57°53'26"O
VISTO/CONVÊNIO
DATA: MARÇO/2026
ÁREA PAVIMENTADA: 3313,34
ÁREA DO TERRENO

RESPONSÁVEL TÉCNICO PI PROJETO
FÁBIO MARQUES RIBEIRO
FABIO MARQUES RIBEIRO — Assinado de forma digital por FABIO MARQUES RIBEIRO Dados: 2026.03.20 17:03:14 -04'00'
CREA nº 15.276/MS

PREFEITO
NELSON CINTRA RIBEIRO
NELSON CINTRA RIBEIRO:09968962953 — Assinado de forma digital por NELSON CINTRA RIBEIRO:09968962953 Dados: 2026.03.24 08:52:09 -04'00'
CNPJ 03.107.539/0001-32

QR CODE

CONTEÚDO
PLANTA GERAL DETALHE DO ESTACIONAMENTO E TRAFFIC CALMING.

ESCALA: COMO INDICADO
DESENHISTA: SARA ALVES
FOLHA: 07/10

PAVIMENTAÇÃO

PMJ-0005-PROJETO PAVER