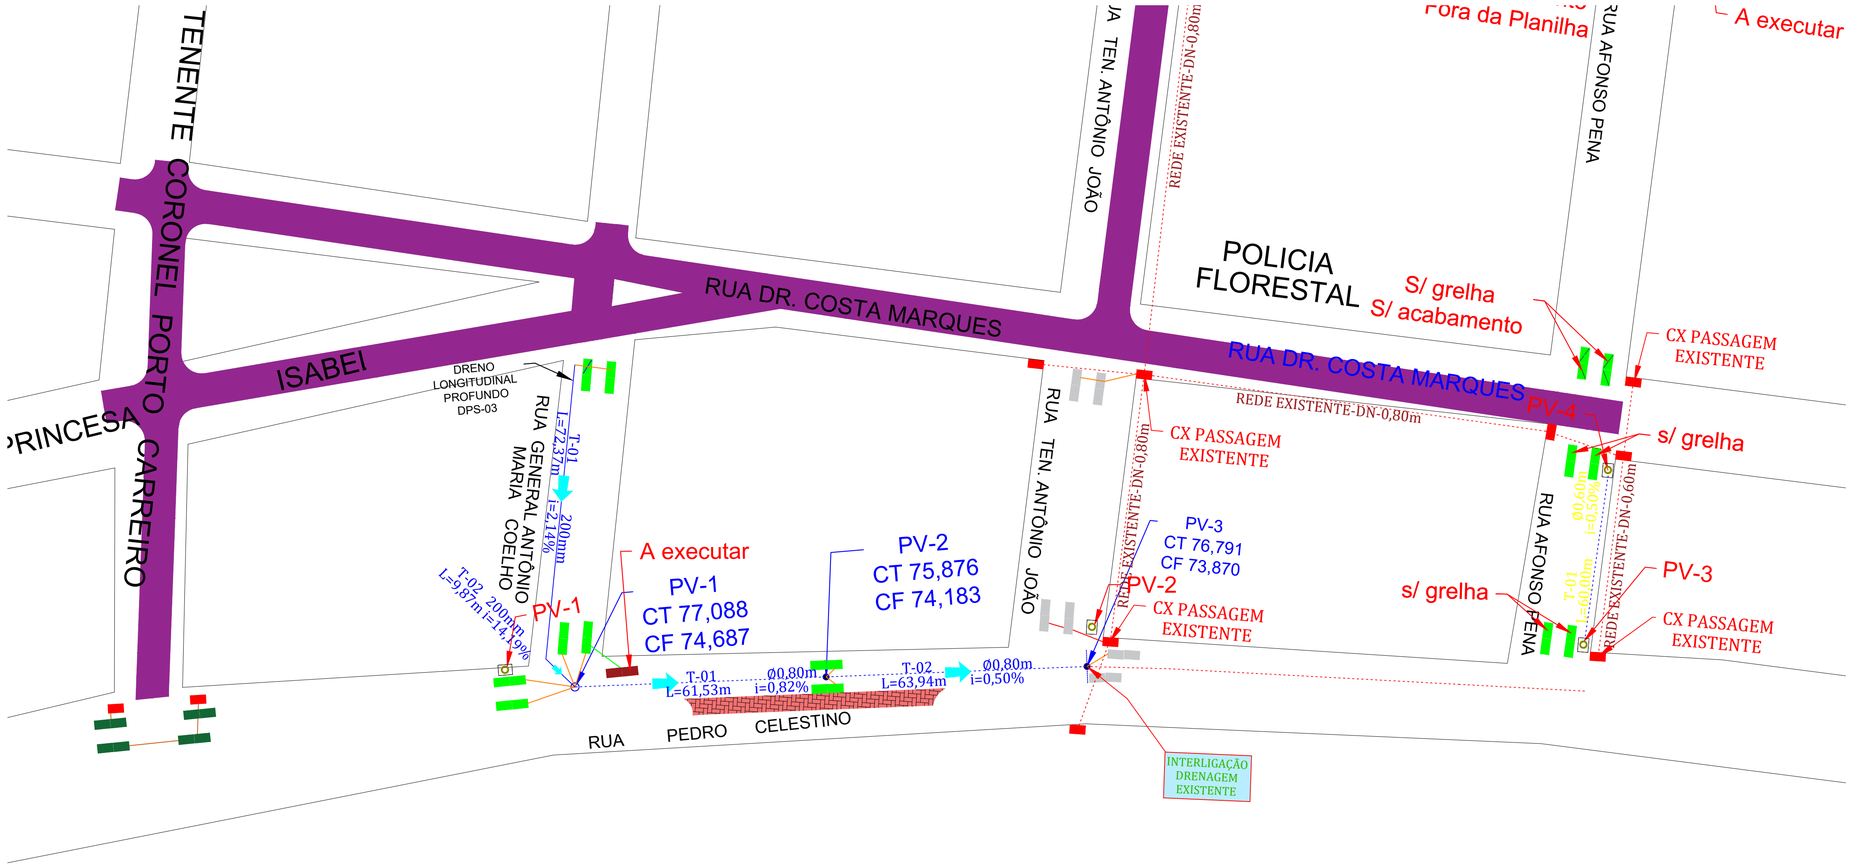


LEGENDA

CADASTRO

- Alinhamento Predial
- Cerca
- Muro
- Árvore
- Poste
- Caixa de passagem – existente
- Poço de Visita – existente
- Rampa PNE
- Calçada existente
- Fossa Séptica
- PV Esgoto
- Meio-fio c/ sarjeta existente
- Foto local

PAVIMENTAÇÃO

- Pavimento à Executar(PAVER)
- Pavimento Existente
- Tento
- Pavimento GOVERNO/MS
- Via sem Pavimento

SERVIÇOS À EXECUTAR PAVIMENTAÇÃO

- Bordo de Projeto
- Meio-fio c/ sarjeta
- Meio-fio guia
- Calçada
- Grama
- Inclinação Greide
- R4,00 Bordo de Projeto
- Eixo – Estacas (20m x 20m)
- Curvas de Nível – 1m x 1m
- Marco referencial
- Sondagem
- Sentido escoamento superficial

SERVIÇOS À EXECUTAR DRENAGEM

- Rede Drenagem – tubo ø 0,6 m
- Rede Drenagem – tubo ø 0,8 m
- Rede Drenagem – tubo ø 1,0 m
- Tubo de ligação – tubo ø 0,4 m
- Rede de Drenagem Existente
- Limites sub-bacia hidrográfica
- Boca de lobo dupla – à reparar
- Boca de lobo dupla – à executar
- Poço de Visita – à executar
- Boca de bueiro
- Dissipador
- Sentido escoamento rede
- Bacia de retenção
- Sentido escoamento da sub-bacia

SERVIÇOS À EXECUTAR – ADITIVO

- Rede Drenagem – tubo ø 0,6 m – à executar
- Tubo de ligação – tubo ø 0,4 m – à executar
- Poço de Visita – à executar
- Boca de lobo dupla – à executar
- Caixa de passagem – à executar

DRENAGEM RUA PEDRO CELESTINO
DRENAGEM RUA GENERAL ANTONIO MARIA COELHO
DRENAGEM RUA TENENTE ANTÔNIO JOÃO

ESCALA 1:750

TABELA DE REVISÃO

NÚM.	DATA	DESCRIÇÃO	REVISÃO	ALTERAÇÃO

APROVAÇÃO

PREFEITURA MUNICIPAL DE PORTO MURTINHO
SETOR DE APROVAÇÃO DE PROJETOS
PROJETO APROVADO
ANALISTA

FERNANDA GONZAGA FERREIRA VIEIRA:98953168104 — Assinado de forma digital por FERNANDA GONZAGA FERREIRA VIEIRA:98953168104 Dados: 2026.03.24 09:04:37 -04'00'

PREFEITURA MUNICIPAL DE PORTO MURTINHO

OBRA
PAVIMENTAÇÃO E DRENAGEM EM VIAS URBANAS DO MUNICÍPIO DE PORTO MURTINHO/MS.

LOCAL: DIVERSAS RUAS, MUNICÍPIO DE PORTO MURTINHO / MS
COORDENADAS: 21°42'07"S 57°53'26"O

VISTO/CONVÊNIO	DATA	ÁREA PAVIMENTADA	ÁREA DO TERRENO
	MARÇO/2026	3313,34	

RESPONSÁVEL TÉCNICO P/ PROJETO
FÁBIO MARQUES RIBEIRO
FABIO MARQUES RIBEIRO — Assinado de forma digital por FABIO MARQUES RIBEIRO Dados: 2026.03.20 17:01:04 -04'00'
CREA nº 15.276/MS

PREFEITO
NELSON CINTRA RIBEIRO
NELSON CINTRA RIBEIRO:09968962953 — Assinado de forma digital por NELSON CINTRA RIBEIRO:09968962953 Dados: 2026.03.24 08:52:55 -04'00'
CNPJ 03.107.539/0001-32

QR CODE

CONTEÚDO
REPROGRAMAÇÃO

ESCALA: COMO INDICADO
DESENHISTA: SARA ALVES
FOLHA: 08/10

ELÉTRICA

PMU.2026.PROJETO.DWG.PER