





**PROJETO GEOMÉTRICO**  
1:1.000

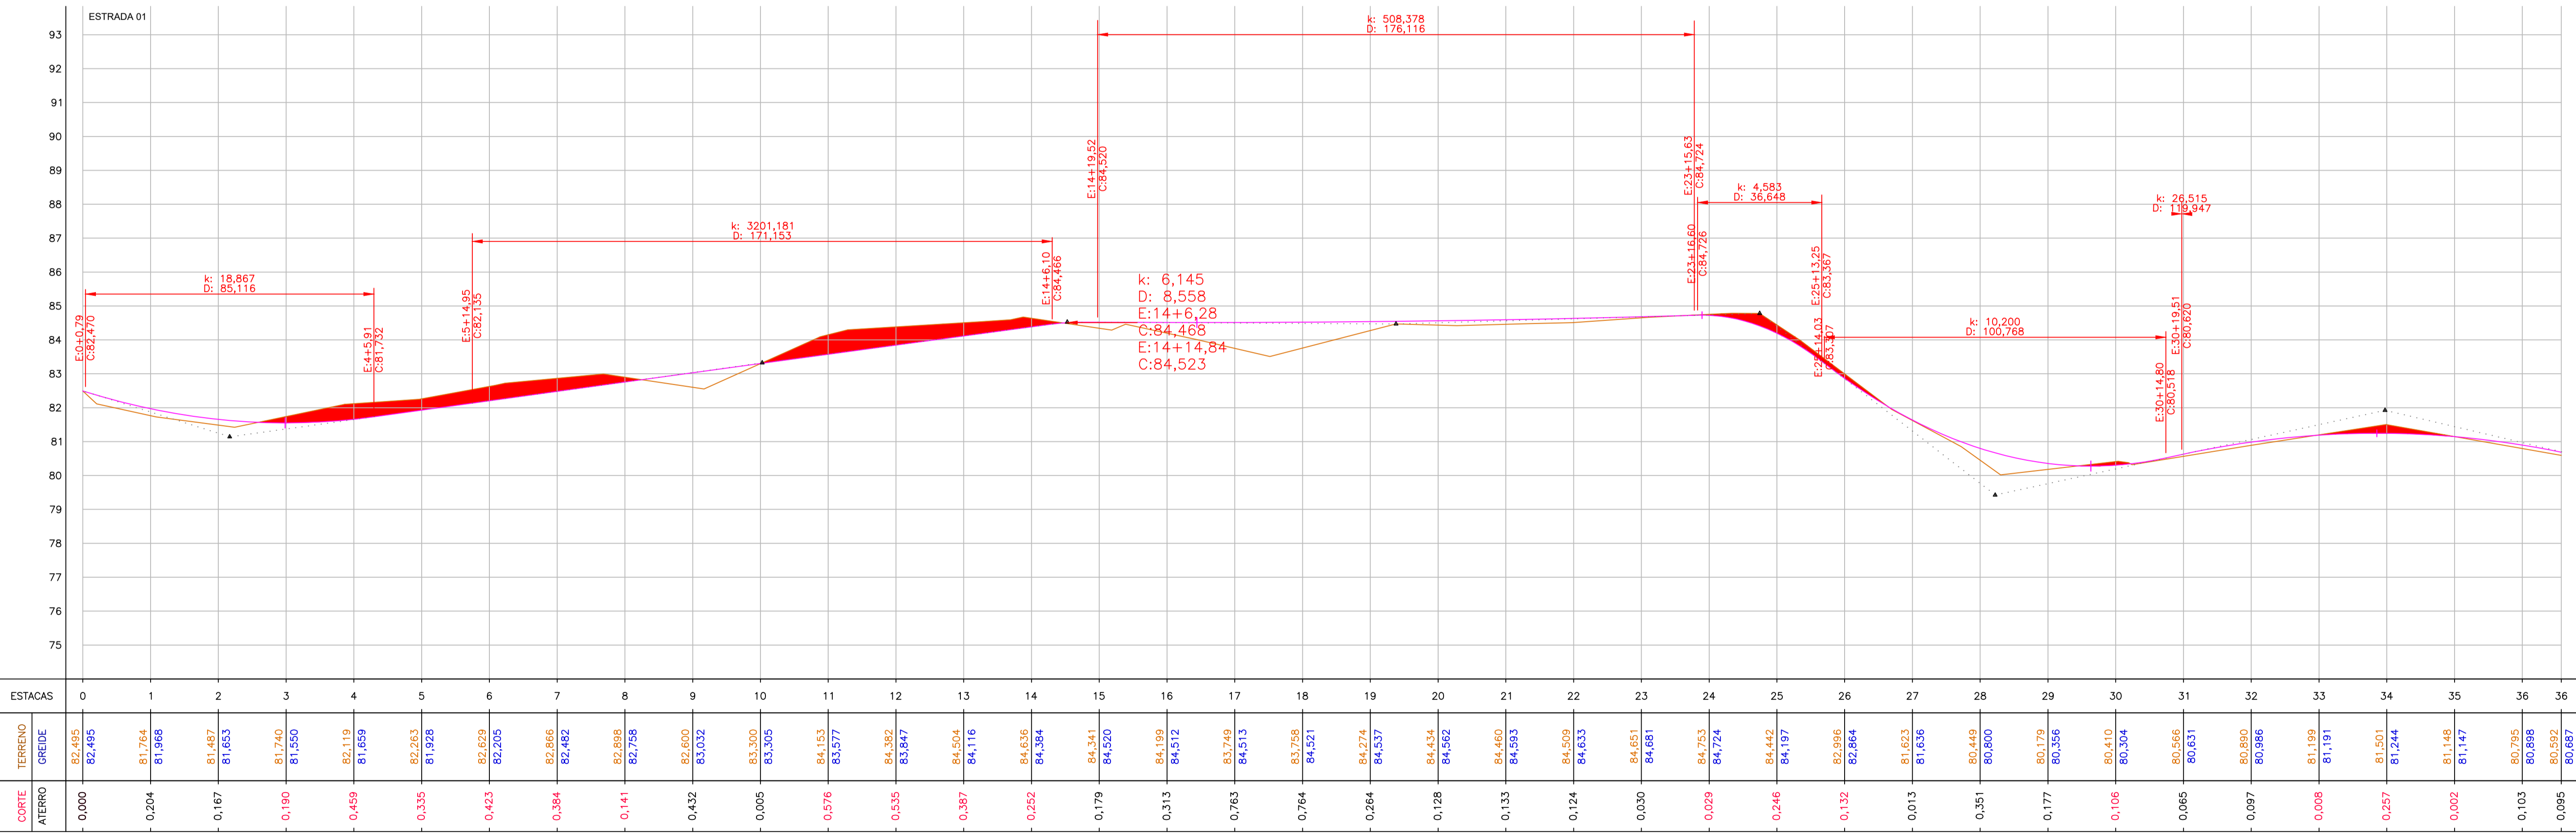

**PERFIL LONGITUDINAL**  
1:1.000

NOTAS:

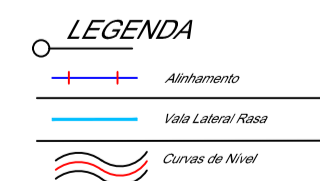

APROVAÇÃO:

PREFEITURA MUNICIPAL DE PORTO MURTINHO  
SETOR DE APROVAÇÃO DE PROJETOS  
PROJETO APROVADO

ANALISTA:



PREFEITURA MUNICIPAL DE PORTO MURTINHO

INFRAESTRUTURA RURAL - RECOMPOSIÇÃO DE REVESTIMENTO PRIMÁRIO

LOCAL: EXECUÇÃO DE OBRAS E SERVIÇOS DE ENGENHARIA PARA ESTRADAS VICINAIS - MUNICÍPIO DE PORTO MURTINHO - MS

EXTENSÃO: 15.190,97 m

RESPONSÁVEL TÉCNICO PROJETO  
FÁBIO MARQUES RIBEIRO  
CREA: 15276MS-D

PREFEITO  
NELSON CINTRA RIBEIRO  
CPF: 03.107.538/0001-02

TÍTULO: PROJETO GEOMÉTRICO DE REVESTIMENTO PRIMÁRIO - ESTRADA 01

FOLHA: 09 / 33

ESCALA: INDICADA

DATA: FEVEREIRO/2026

CONVÊNIO: 964916/2024

COORDENADAS: 21°32'23,14"S 57°50'1,59"O