




PROJETO GEOMÉTRICO

1:1.000

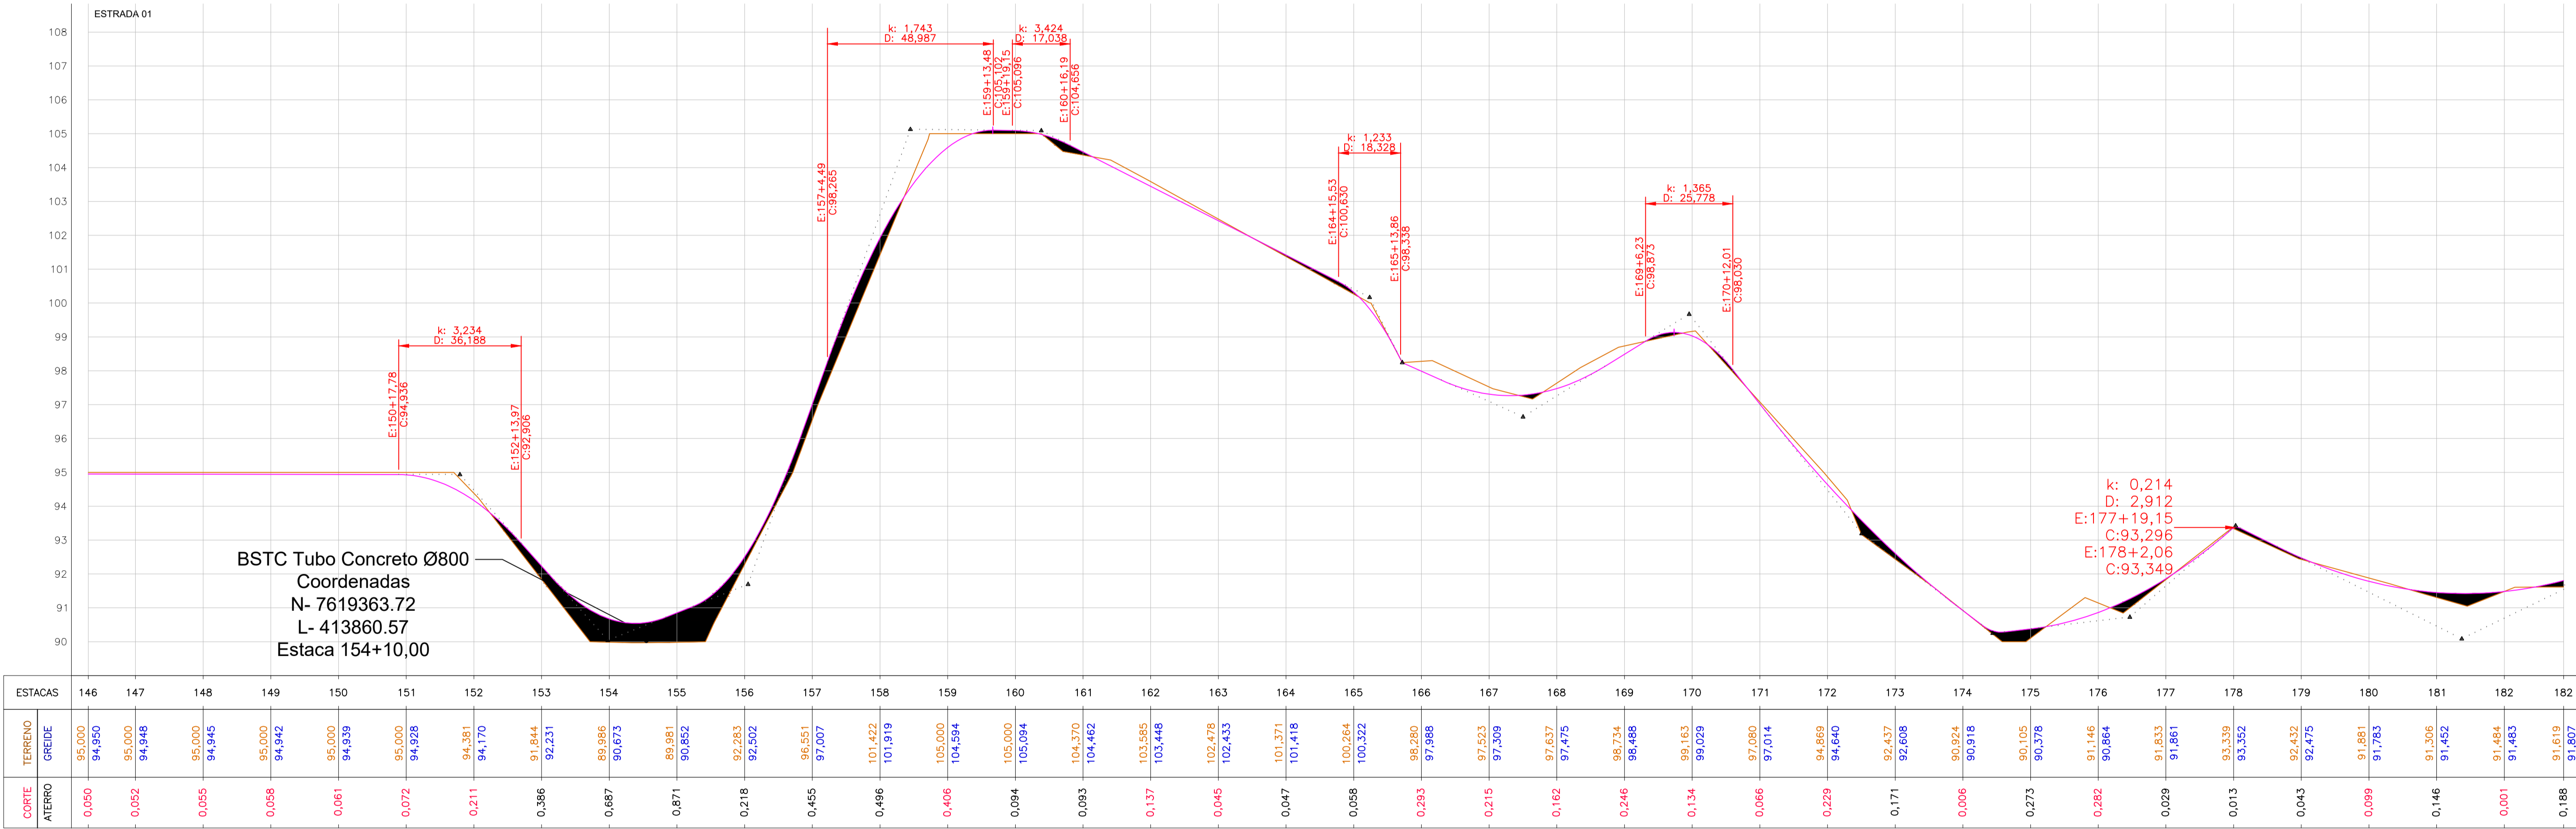

PERFIL LONGITUDINAL

1:1.000

NOTAS:

LEGENDA

- Alinhamento
- Bordo de estrada
- Cursos de água

APROVAÇÃO:

PREFEITURA MUNICIPAL DE PORTO MURTINHO  
SETOR DE APROVAÇÃO DE PROJETOS  
PROJETO APROVADO

ANALISTA:

PREFEITURA MUNICIPAL DE PORTO MURTINHO

INFRAESTRUTURA RURAL - RECOMPOSIÇÃO DE REVESTIMENTO PRIMÁRIO

LOCAL: EXECUÇÃO DE OBRAS E SERVIÇOS DE ENGENHARIA PARA ESTRADAS VICINAIS - MUNICÍPIO DE PORTO MURTINHO - MS

EXTENSÃO: 15.190,97 m

RESPONSÁVEL TÉCNICO PIPROJETO: FÁBIO MARQUES RIBEIRO (CREA: 15276MS-D)

PREFEITO: NELSON CINTRA RIBEIRO (CPF: 03.107.538/0001-02)

TÍTULO: PROJETO GEOMÉTRICO DE REVESTIMENTO PRIMÁRIO - ESTRADA 01

FOLHA: 13/33

ESCALA: INDICADA

DATA: FEVEREIRO/2026

CONVÊNIO: 964916/2024

COORDENADAS: 21°32'23,16"S 57°50'1,59"E