




PROJETO GEOMÉTRICO
1:1.000

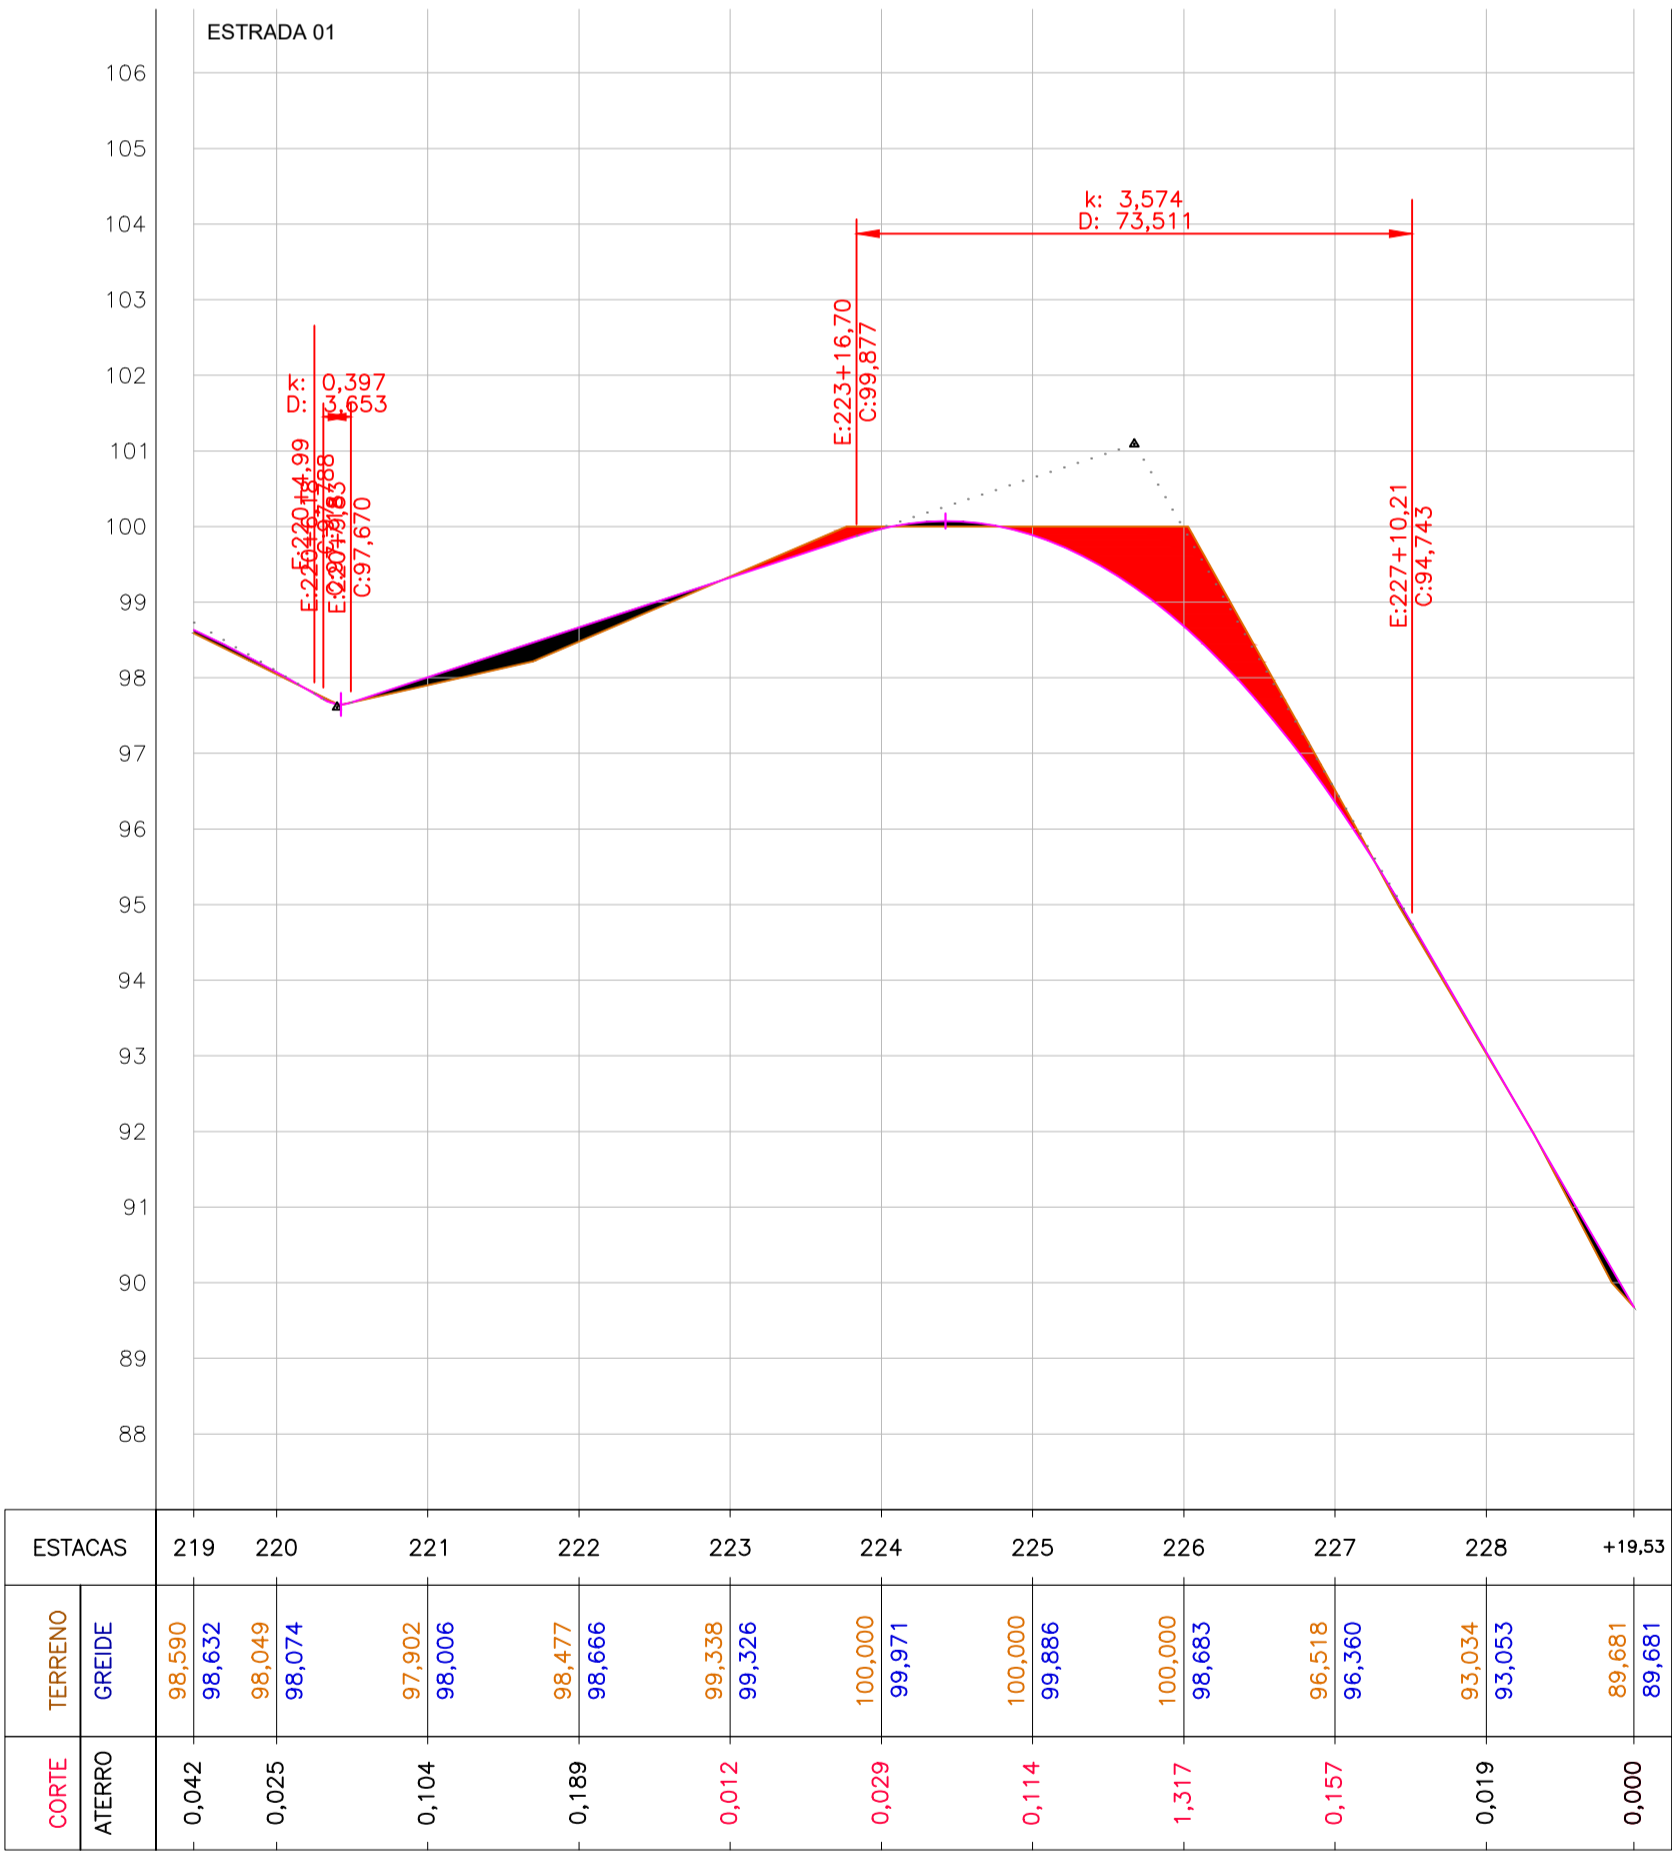

ESTACAS	219	220	221	222	223	224	225	226	227	228	+19,53
TERRENO											
ATERRO	0,042	0,025	0,104	0,189	0,012	0,029	0,114	1,317	0,157	0,019	0,000

PERFIL LONGITUDINAL
1:1.000

NOTAS:

LEGENDA

APROVAÇÃO:

PREFEITURA MUNICIPAL DE PORTO MURTINHO

SETOR DE APROVAÇÃO DE PROJETOS

PROJETO APROVADO

ANALISTA:

PREFEITURA MUNICIPAL DE PORTO MURTINHO

INFRAESTRUTURA RURAL - RECOMPOSIÇÃO DE REVESTIMENTO PRIMÁRIO

LOCAL: EXECUÇÃO DE OBRAS E SERVIÇOS DE ENGENHARIA PARA ESTRADAS VICINAIS - MUNICÍPIO DE PORTO MURTINHO - MS

EXTENSÃO: 15.190,97 m

RESPONSÁVEL TÉCNICO PROJETO: FÁBIO MARQUES RIBEIRO
CREA: 15276MS-D

PREFEITO: NELSON CINTRA RIBEIRO
CPF: 03.107.538/0001-02

TÍTULO: PROJETO GEOMÉTRICO DE REVESTIMENTO PRIMÁRIO - ESTRADA 01

FOLHA: 15 / 33

ESCALA: INDICADA

DATA: FEVEREIRO/2026

CONVÊNIO: 964916/2024

COORDENADAS: 21°32'23,14"S 57°50'1,59"O