


PROJETO GEOMÉTRICO
1:1.000

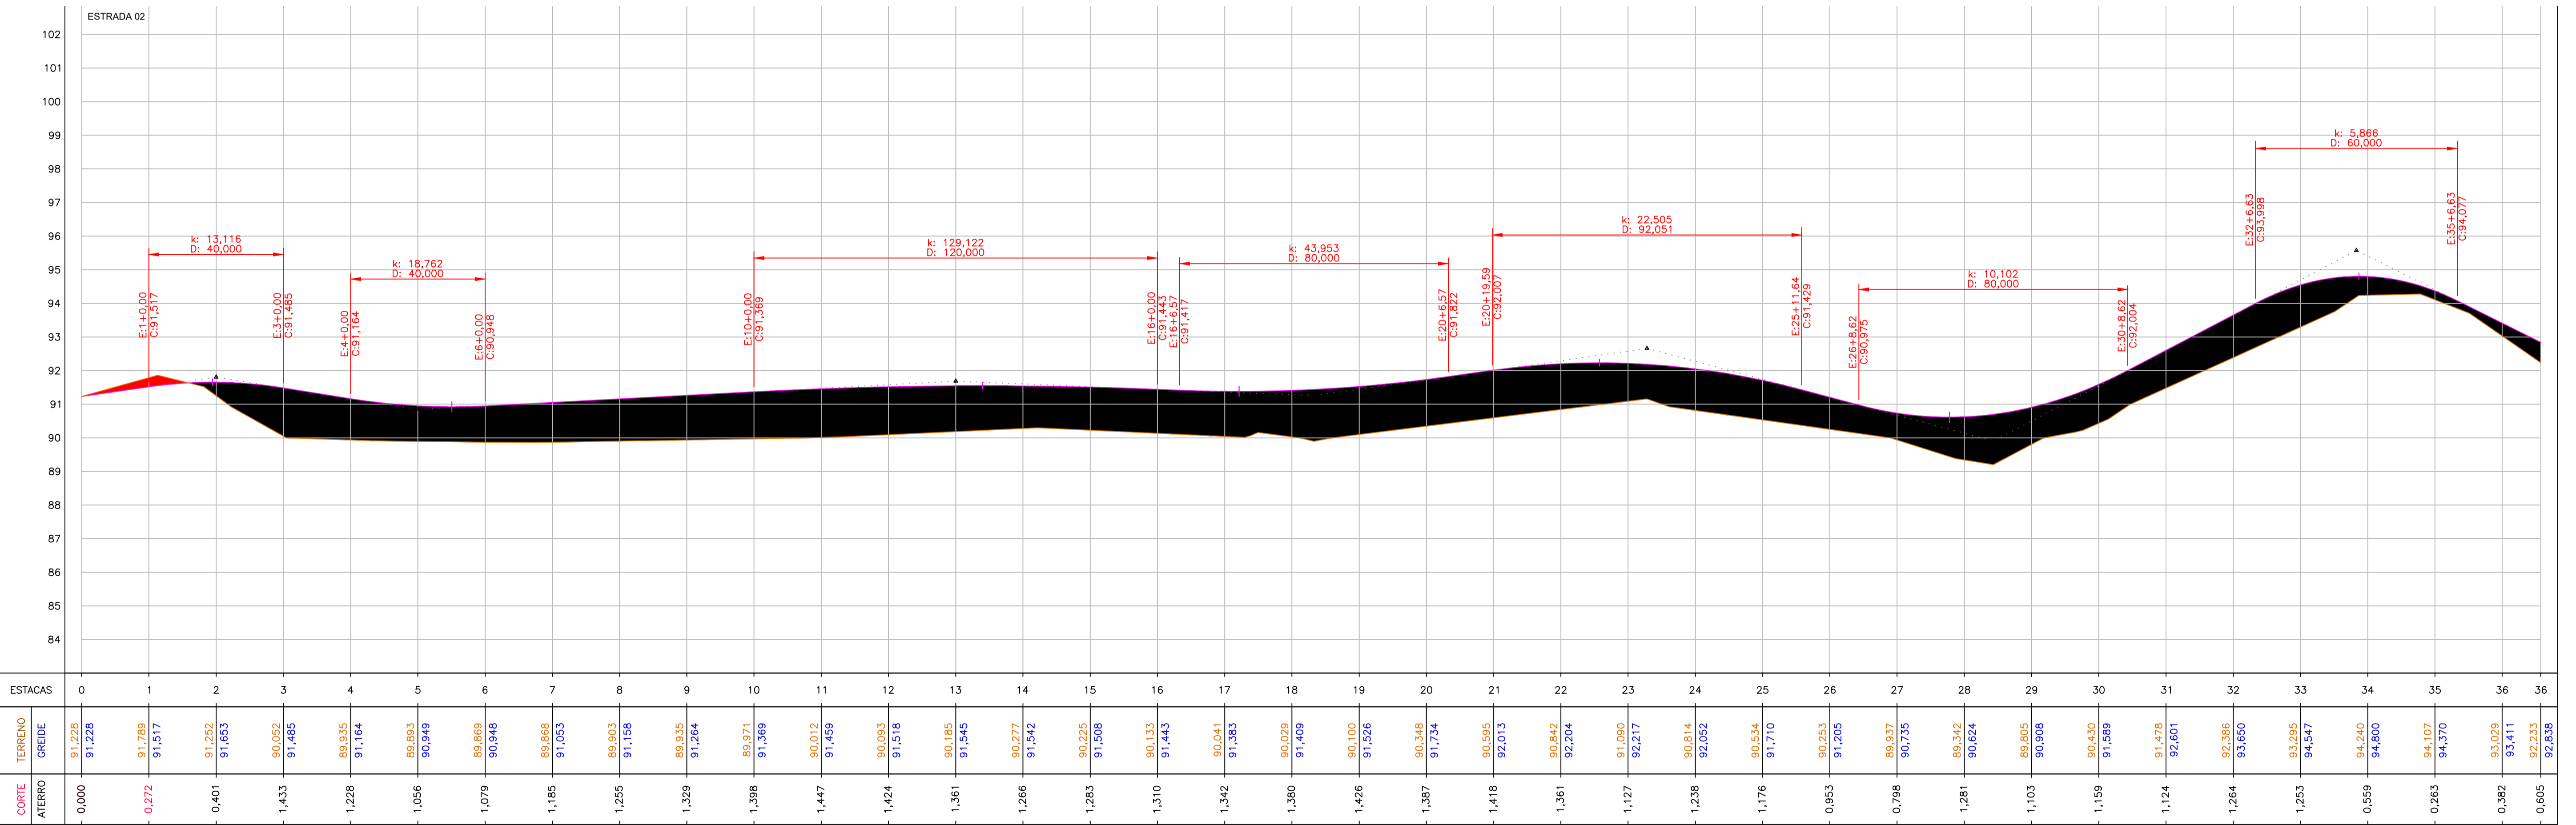

PERFIL LONGITUDINAL
1:1.000

NOTAS:

LEGENDA

- Abastecimento
- Borda de estrada
- Curvas de Nível

APROVAÇÃO:

PREFEITURA MUNICIPAL DE PORTO MURTINHO
SETOR DE APROVAÇÃO DE PROJETOS
PROJETO APROVADO

ANALISTA:

PREFEITURA MUNICIPAL DE PORTO MURTINHO

INFRAESTRUTURA RURAL - RECOMPOSIÇÃO DE REVESTIMENTO PRIMÁRIO

LOCAL: EXECUÇÃO DE OBRAS E SERVIÇOS DE ENGENHARIA PARA ESTRADAS VICINAIS - MUNICÍPIO DE PORTO MURTINHO - MS

EXTENSÃO: 15.190,97 m

RESPONSÁVEL TÉCNICO PROJETO: FÁBIO MARQUES RIBEIRO

PREFEITO: NELSON CINTRA RIBEIRO

TÍTULO: PROJETO GEOMÉTRICO DE REVESTIMENTO PRIMÁRIO - ESTRADA 02

FOLHA: 16/33

ESCALA: INDICADA

DATA: FEVEREIRO/2026

CONVÊNIO: 964916/2024

COORDENADAS: 21°32'23,14"S 57°50'1,59"O