




408600.00 408700.00 408800.00 408900.00 409000.00 409100.00 409200.00

**PROJETO GEOMÉTRICO**  
1:1.000

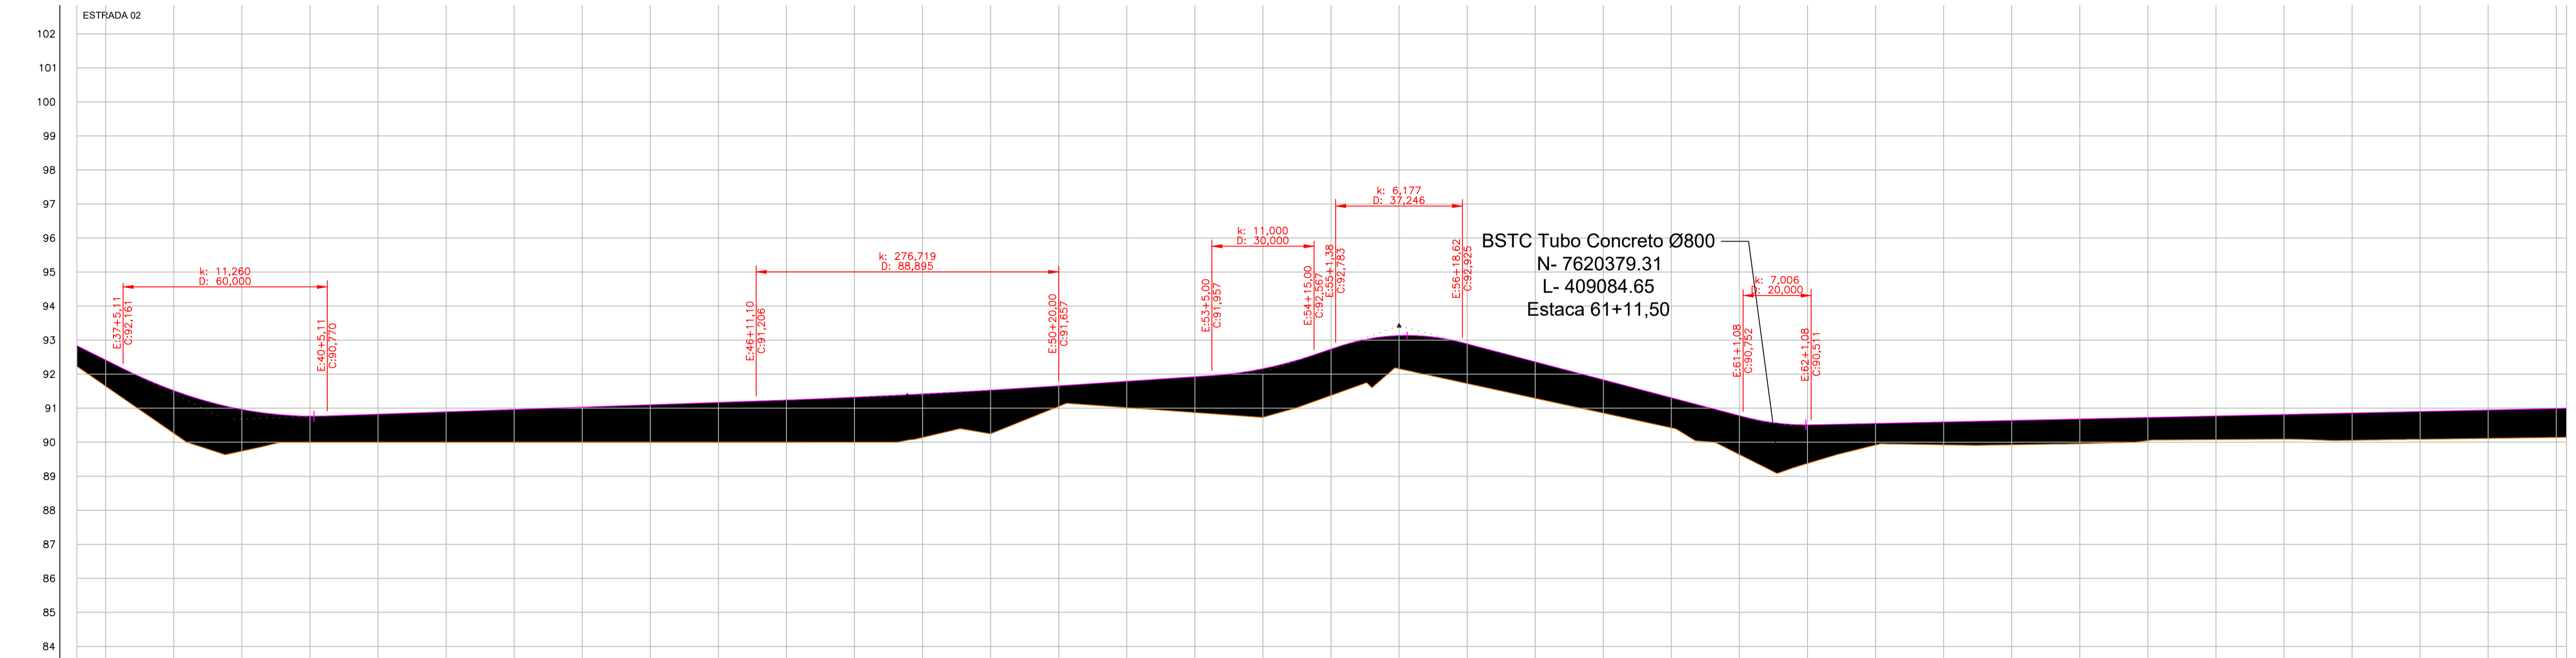

ESTACAS		36	37	38	39	40	41	42	43	44	45	46	47	48	49	50	51	52	53	54	55	56	57	58	59	60	61	62	63	64	65	66	67	68	69	70	71	72	73	73+																									
TERRENO	GREIDE	92,233	92,838	91,646	92,415	90,262	91,517	89,739	90,963	89,999	90,764	89,998	90,821	89,997	90,891	89,996	90,960	89,995	91,029	89,994	91,099	89,994	91,168	90,141	91,419	90,249	91,531	91,053	91,657	91,035	91,375	92,737	92,159	93,135	91,725	92,889	91,291	92,362	90,856	91,835	90,422	91,308	89,636	90,781	89,923	90,596	89,924	90,640	89,953	90,684	90,051	90,728	90,076	90,772	90,089	90,816	90,057	90,660	90,085	90,804	90,112	90,947	90,141	90,850	90,998
CORTE	ATERRO	0,605	0,769	1,255	1,223	0,765	0,824	0,894	0,964	1,034	1,104	1,174	1,244	1,324	1,278	1,282	0,604	0,774	1,053	1,362	0,976	1,164	1,071	0,978	0,886	1,145	1,133	0,636	0,673	0,716	0,731	0,677	0,696	0,726	0,803	0,818	0,835	0,850	0,853																										

**PERFIL LONGITUDINAL**  
1:1.000

NOTAS:

LEGENDA

Alinhamento

Bordo de estrada

Curvas de Nível

APROVAÇÃO:

PREFEITURA MUNICIPAL DE PORTO MURTINHO

SETOR DE APROVAÇÃO DE PROJETOS

PROJETO APROVADO

ANALISTA:

PREFEITURA MUNICIPAL DE PORTO MURTINHO

INFRAESTRUTURA RURAL - RECOMPOSIÇÃO DE REVESTIMENTO PRIMÁRIO

LOCAL: EXECUÇÃO DE OBRAS E SERVIÇOS DE ENGENHARIA PARA ESTRADAS VICINAIS - MUNICÍPIO DE PORTO MURTINHO - MS

EXTENSÃO: 15.190,97 m

RESPONSÁVEL TÉCNICO PROJETO: FÁBIO MARQUES RIBEIRO  
CREA: 15276/MG-D

PREFEITO: NELSON CINTRA RIBEIRO  
CPF: 03.107.538/0001-02

TÍTULO: PROJETO GEOMÉTRICO DE REVESTIMENTO PRIMÁRIO - ESTRADA 02

FOLHA: 17 / 33

ESCALA: INDICADA

DATA: FEVEREIRO/2026

CONVÊNIO: 964916/2024

COORDENADAS: 21°32'23,14"S 57°50'1,59"O