


PROJETO GEOMÉTRICO
1:1.000

ESTRADA 03

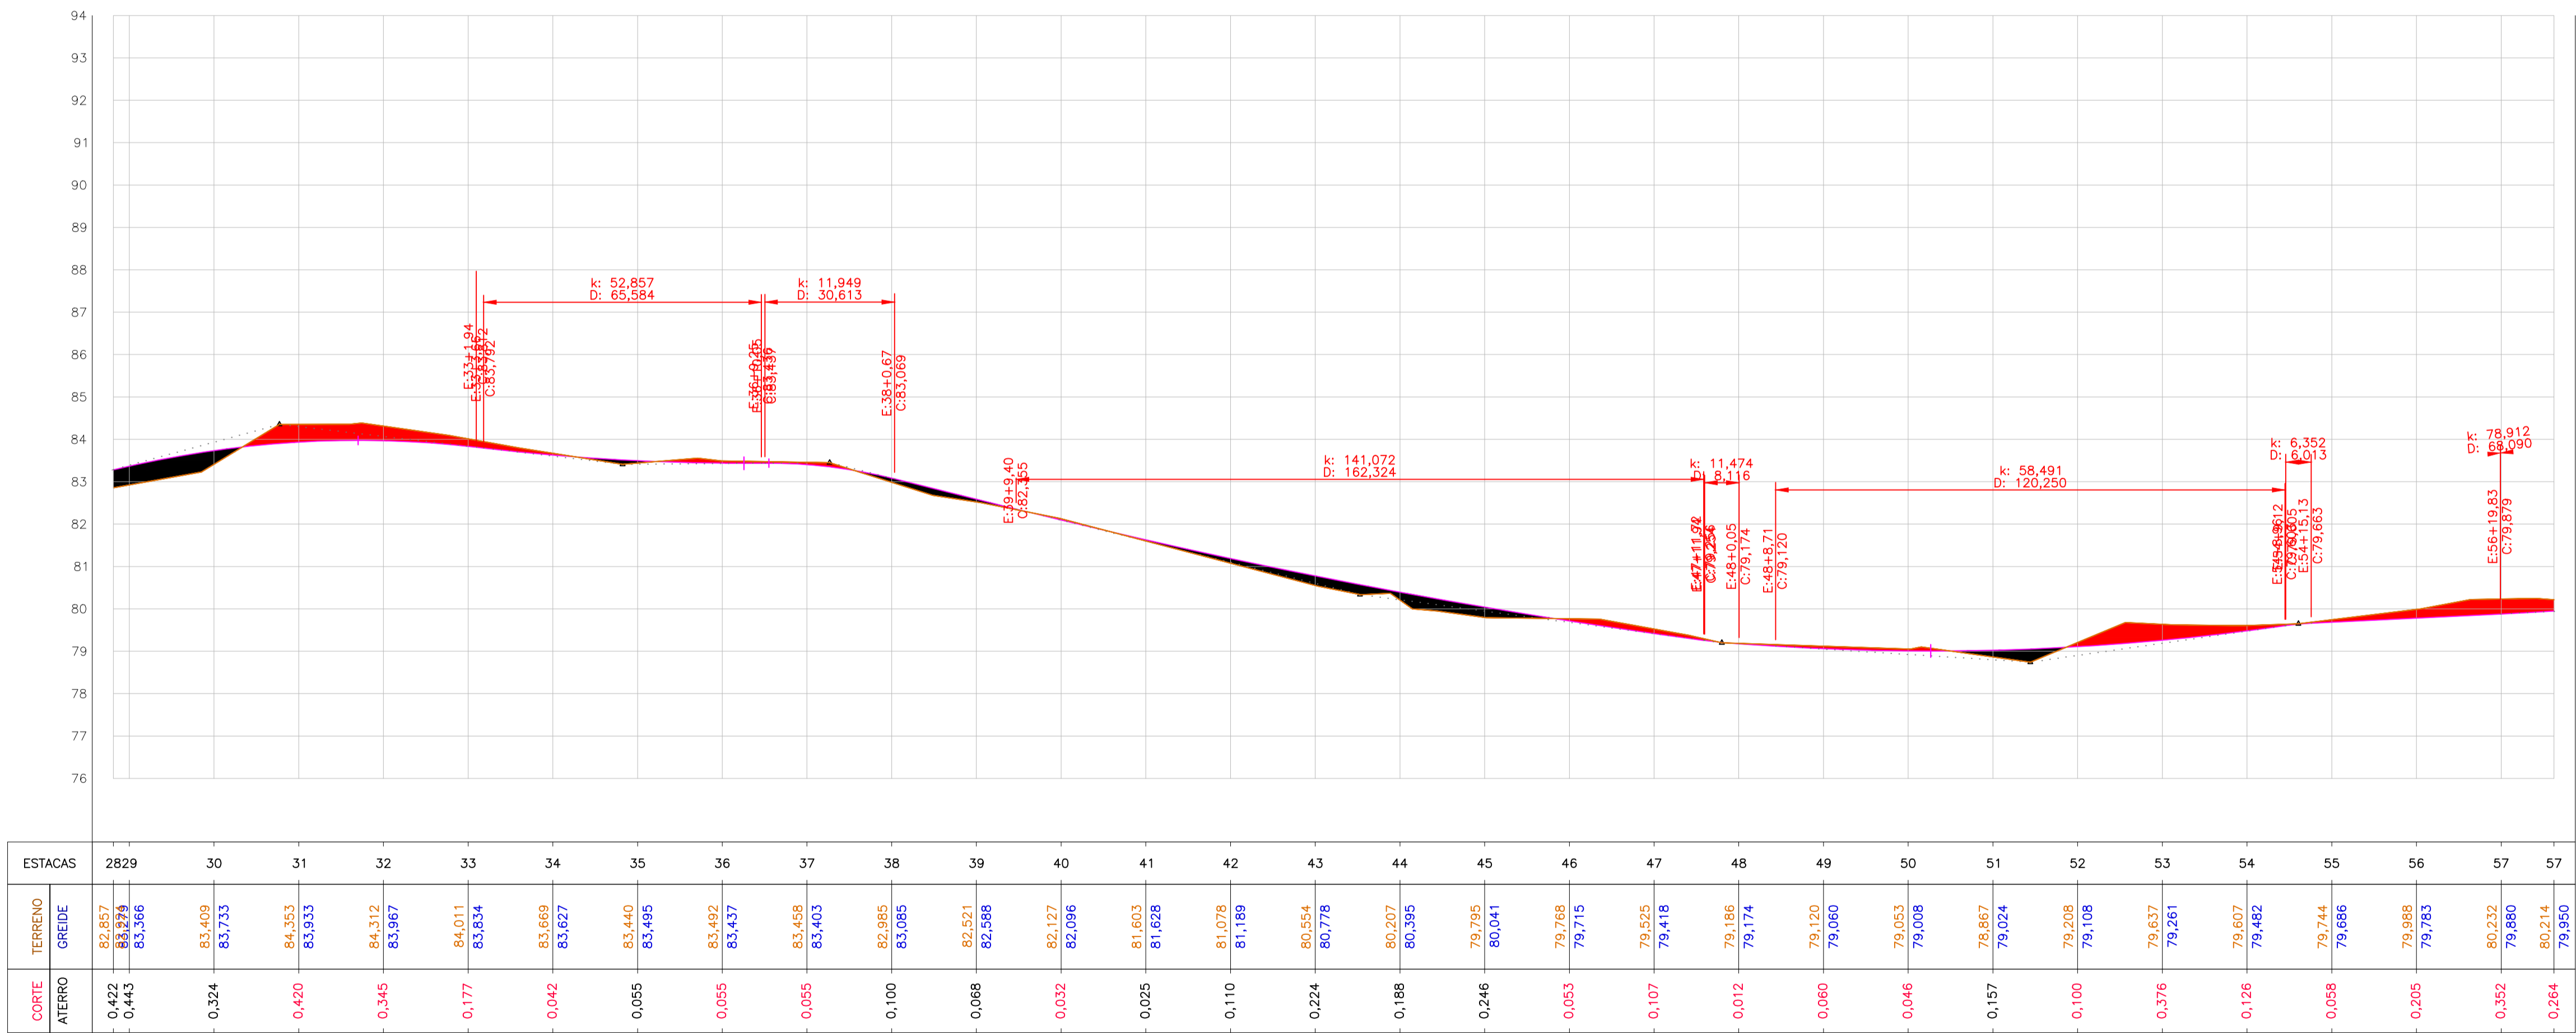

PERFIL LONGITUDINAL
1:1.000

NOTAS:

- LEGENDA
- Alinhamento
 - Bordo de estrada
 - Cunha de sinal

APROVAÇÃO:

PREFEITURA MUNICIPAL DE PORTO MURTINHO
SETOR DE APROVAÇÃO DE PROJETOS
PROJETO APROVADO

ANALISTA:



PREFEITURA MUNICIPAL DE PORTO MURTINHO

INFRAESTRUTURA RURAL - RECOMPOSIÇÃO DE REVESTIMENTO PRIMÁRIO

LOCAL: EXECUÇÃO DE OBRAS E SERVIÇOS DE ENGENHARIA PARA ESTRADAS
VICINAIS - MUNICÍPIO DE PORTO MURTINHO - MS

EXTENSÃO: 15.190,97 m

RESPONSÁVEL TÉCNICO PROJETO
FABIO MARQUES RIBEIRO
CREA: 1507986-D

PREFEITO
NELSON CINTRA RIBEIRO
CPF: 033.107.538/0001-32

TÍTULO: PROJETO GEOMÉTRICO DE REVESTIMENTO PRIMÁRIO - ESTRADA 03

FOLHA: 26 / 33

ESCALA: INDICADA

DATA: FEVEREIRO/2026

CONVÊNIO: 9649/16/2024

COORDENADAS: 21°32'23.16"S 57°50'1.59"O