
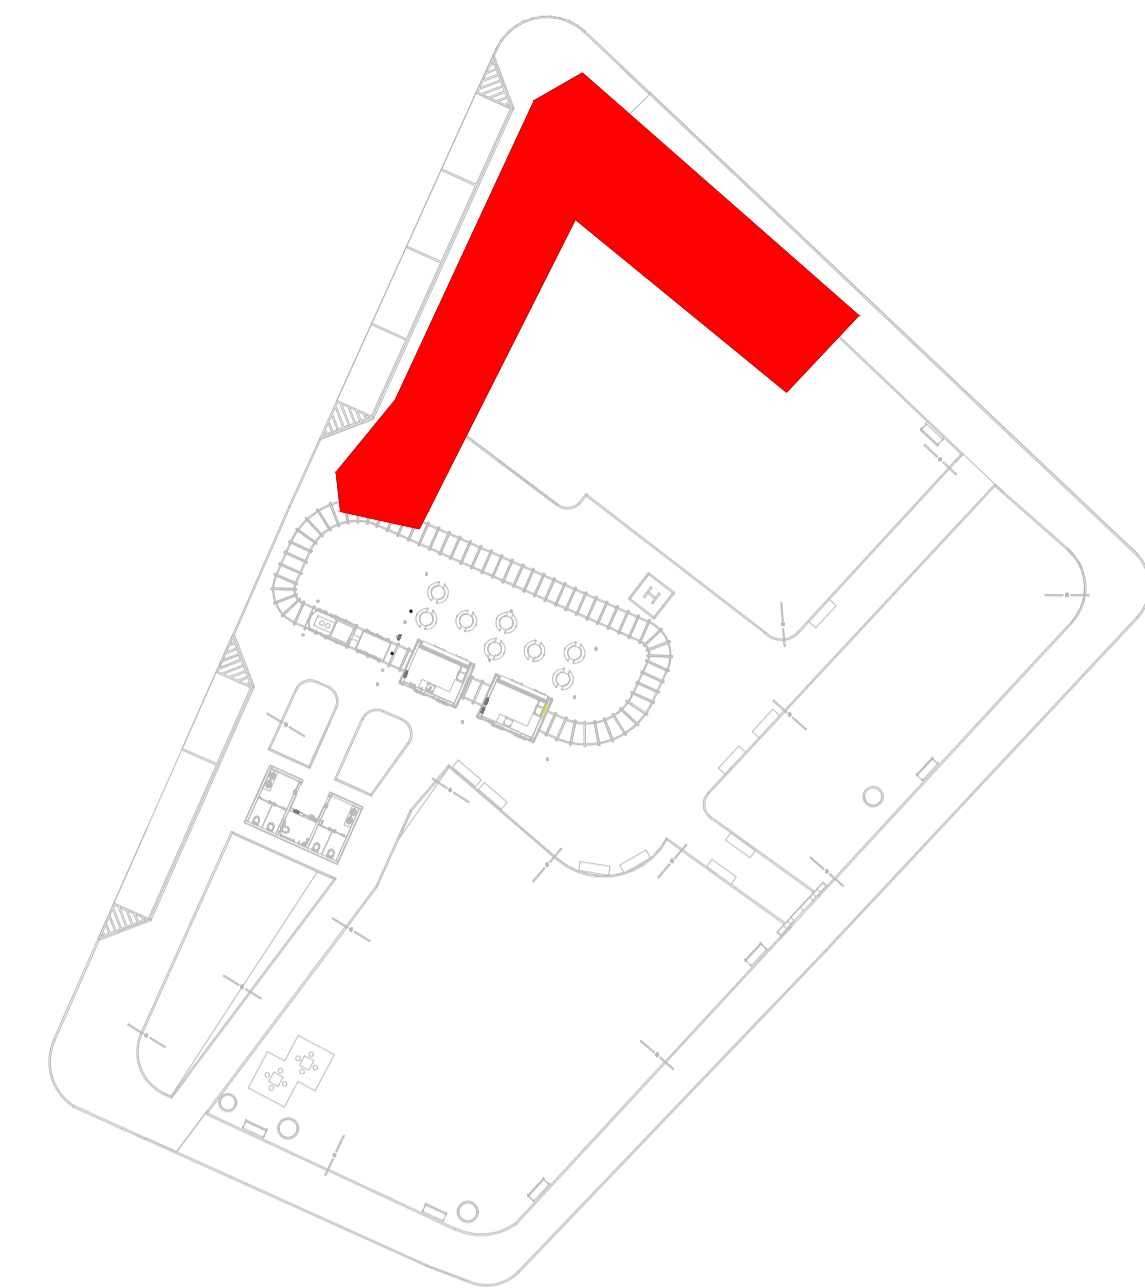


1 PLANTA BAIXA - ELÉTRICA
1:75

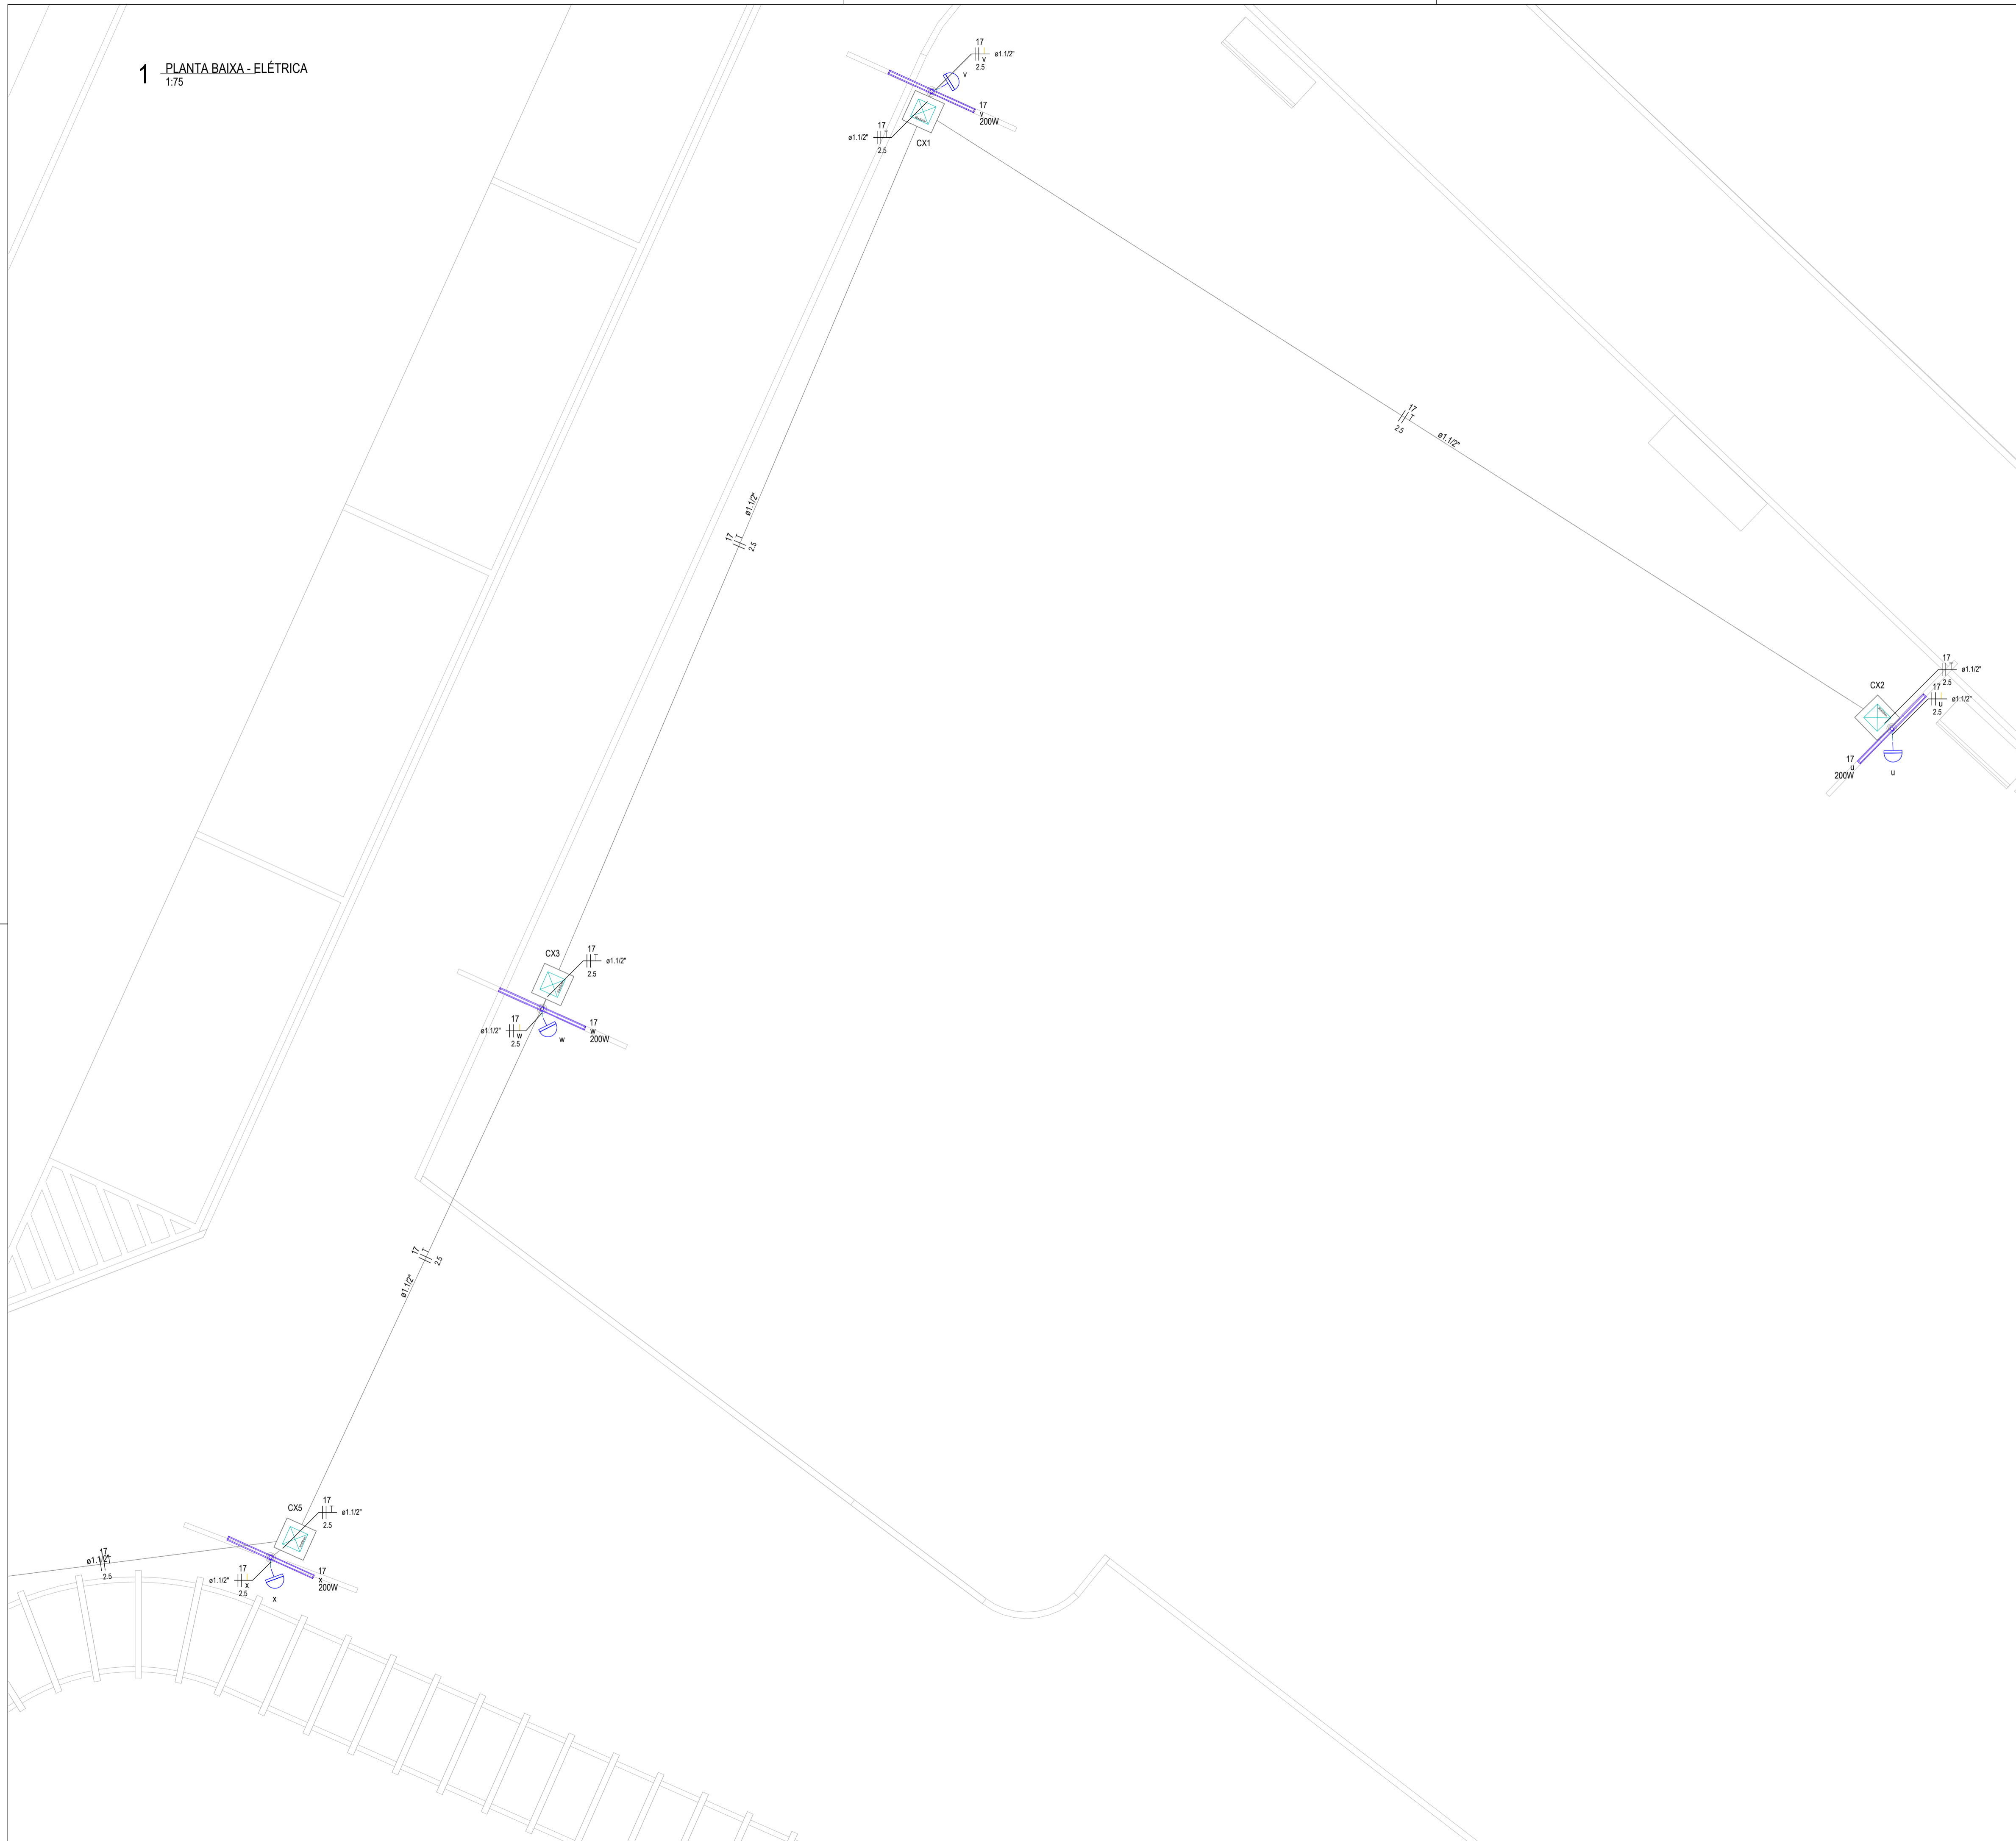

Legenda das indicações - 01 - TERREO
120028TU ENGELUCA-TUE - AR 120028TU
GEL ENGELUCA-TUE - GELADERA

Legenda de condutos - 02 - TERREO	
Elétrica	
Telo	
Alta	
Média	
Baixa	
Piso	

Legenda - 02 - TERREO	
	CAIXA DE PASSAGEM EM AÇO 10x10cm
	Caixa enterrada em alvenaria 30x30cm
	Caixa enterrada em alvenaria 40x40cm
	Caixa enterrada em alvenaria 60x60cm
	Entrada de serviço
	Interruptor simples + Tomada 20A a 1,00m do piso
	Interruptor simples + Tomada a 1,00m do piso
	Interruptor simples 1 tecla - 1,00m do piso
	Luminária tubular de LED tipo caixa Slim, 2x18w
	Plafon quadrado, 40x40, sobrepôr, 36w
	Poste duplo tipo girafa, braços em duas alturas(h=3,00m e h=4,00m), led 2x100w
	Quadro de distribuição
	Quadro de medição
	Relé Fotoelétrico
	Tomada Alta 20A a 2,20m do piso
	Tomada Baixa 10A a 0,40m do piso
	Tomada Média 10A a 1,00m do piso
	Tomada Média 20A a 1,00m do piso

TABELA DE REVISÃO			
NÚM.	DATA	DESCRIÇÃO	REVISÃO

APROVAÇÃO

PREFEITURA MUNICIPAL DE PORTO MURTINHO
SETOR DE APROVAÇÃO DE PROJETOS
PROJETO APROVADO

ANALISTA: _____



PREFEITURA MUNICIPAL DE PORTO MURTINHO

OBRA: **REVITALIZAÇÃO DA PRAÇA THOMAZ LARANJEIRA NO MUNICÍPIO DE PORTO MURTINHO/MS**

LOCAL: QUADRILÁTERO DAS RUAS DR. CORREA, TV. THOMAS LARANJEIRAS, RUA PEDRO CELESTINO E AV. LARANJEIRAS - PORTO MURTINHO/MS

VISTO/CONVÊNIO: ABRIL/2026

COORDENADAS: 21°14'15" O" S
57°53'22"3" O

ÁREA CONSTRUÍDA: 148,12m²

ÁREA DO TERRENO: 3.247,55 m²

RESPONSÁVEL TÉCNICO DO PROJETO: **FÁBIO MARQUES RIBEIRO**

CREA nº 15.276/MS

PREFEITO: **NELSON CINTRA RIBEIRO**

CNPJ 03.107.539/0001-32

QR CODE

CONTEÚDO: PLANTA BAIXA ELÉTRICA ILUM. EXTERNA - LEGENDA DE CONDUTOS - LEGENDA DE INDICAÇÕES - LEGENDA DE PEÇAS

DESENHISTA: FLÁVIA FIDÉLIS