
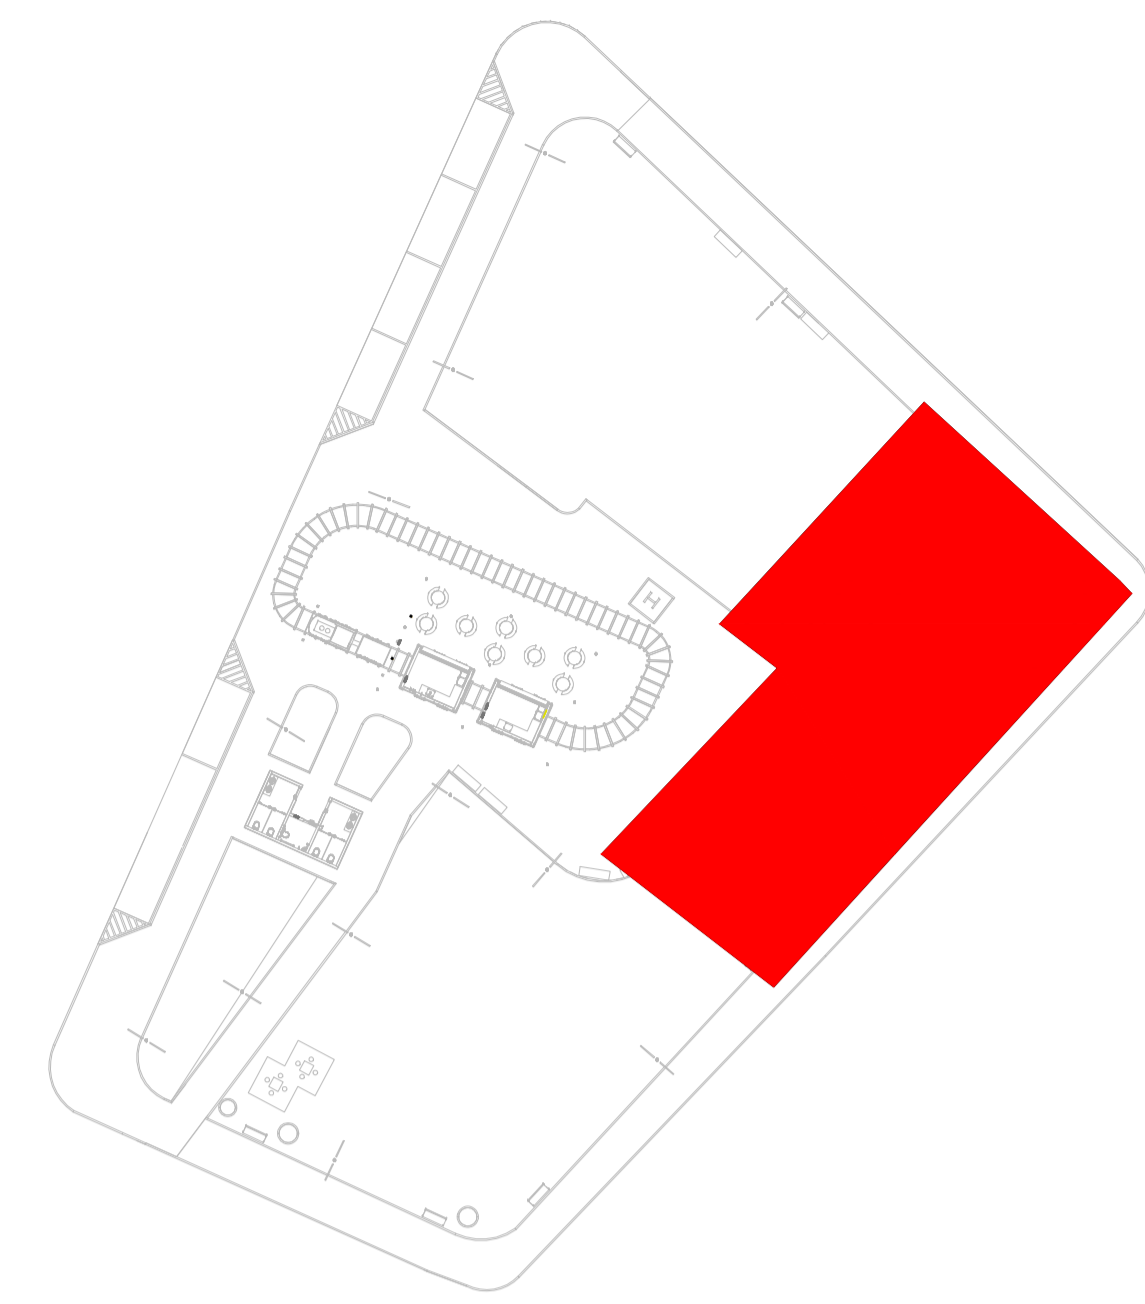


1 PLANTA BAIXA - ELÉTRICA
1:75

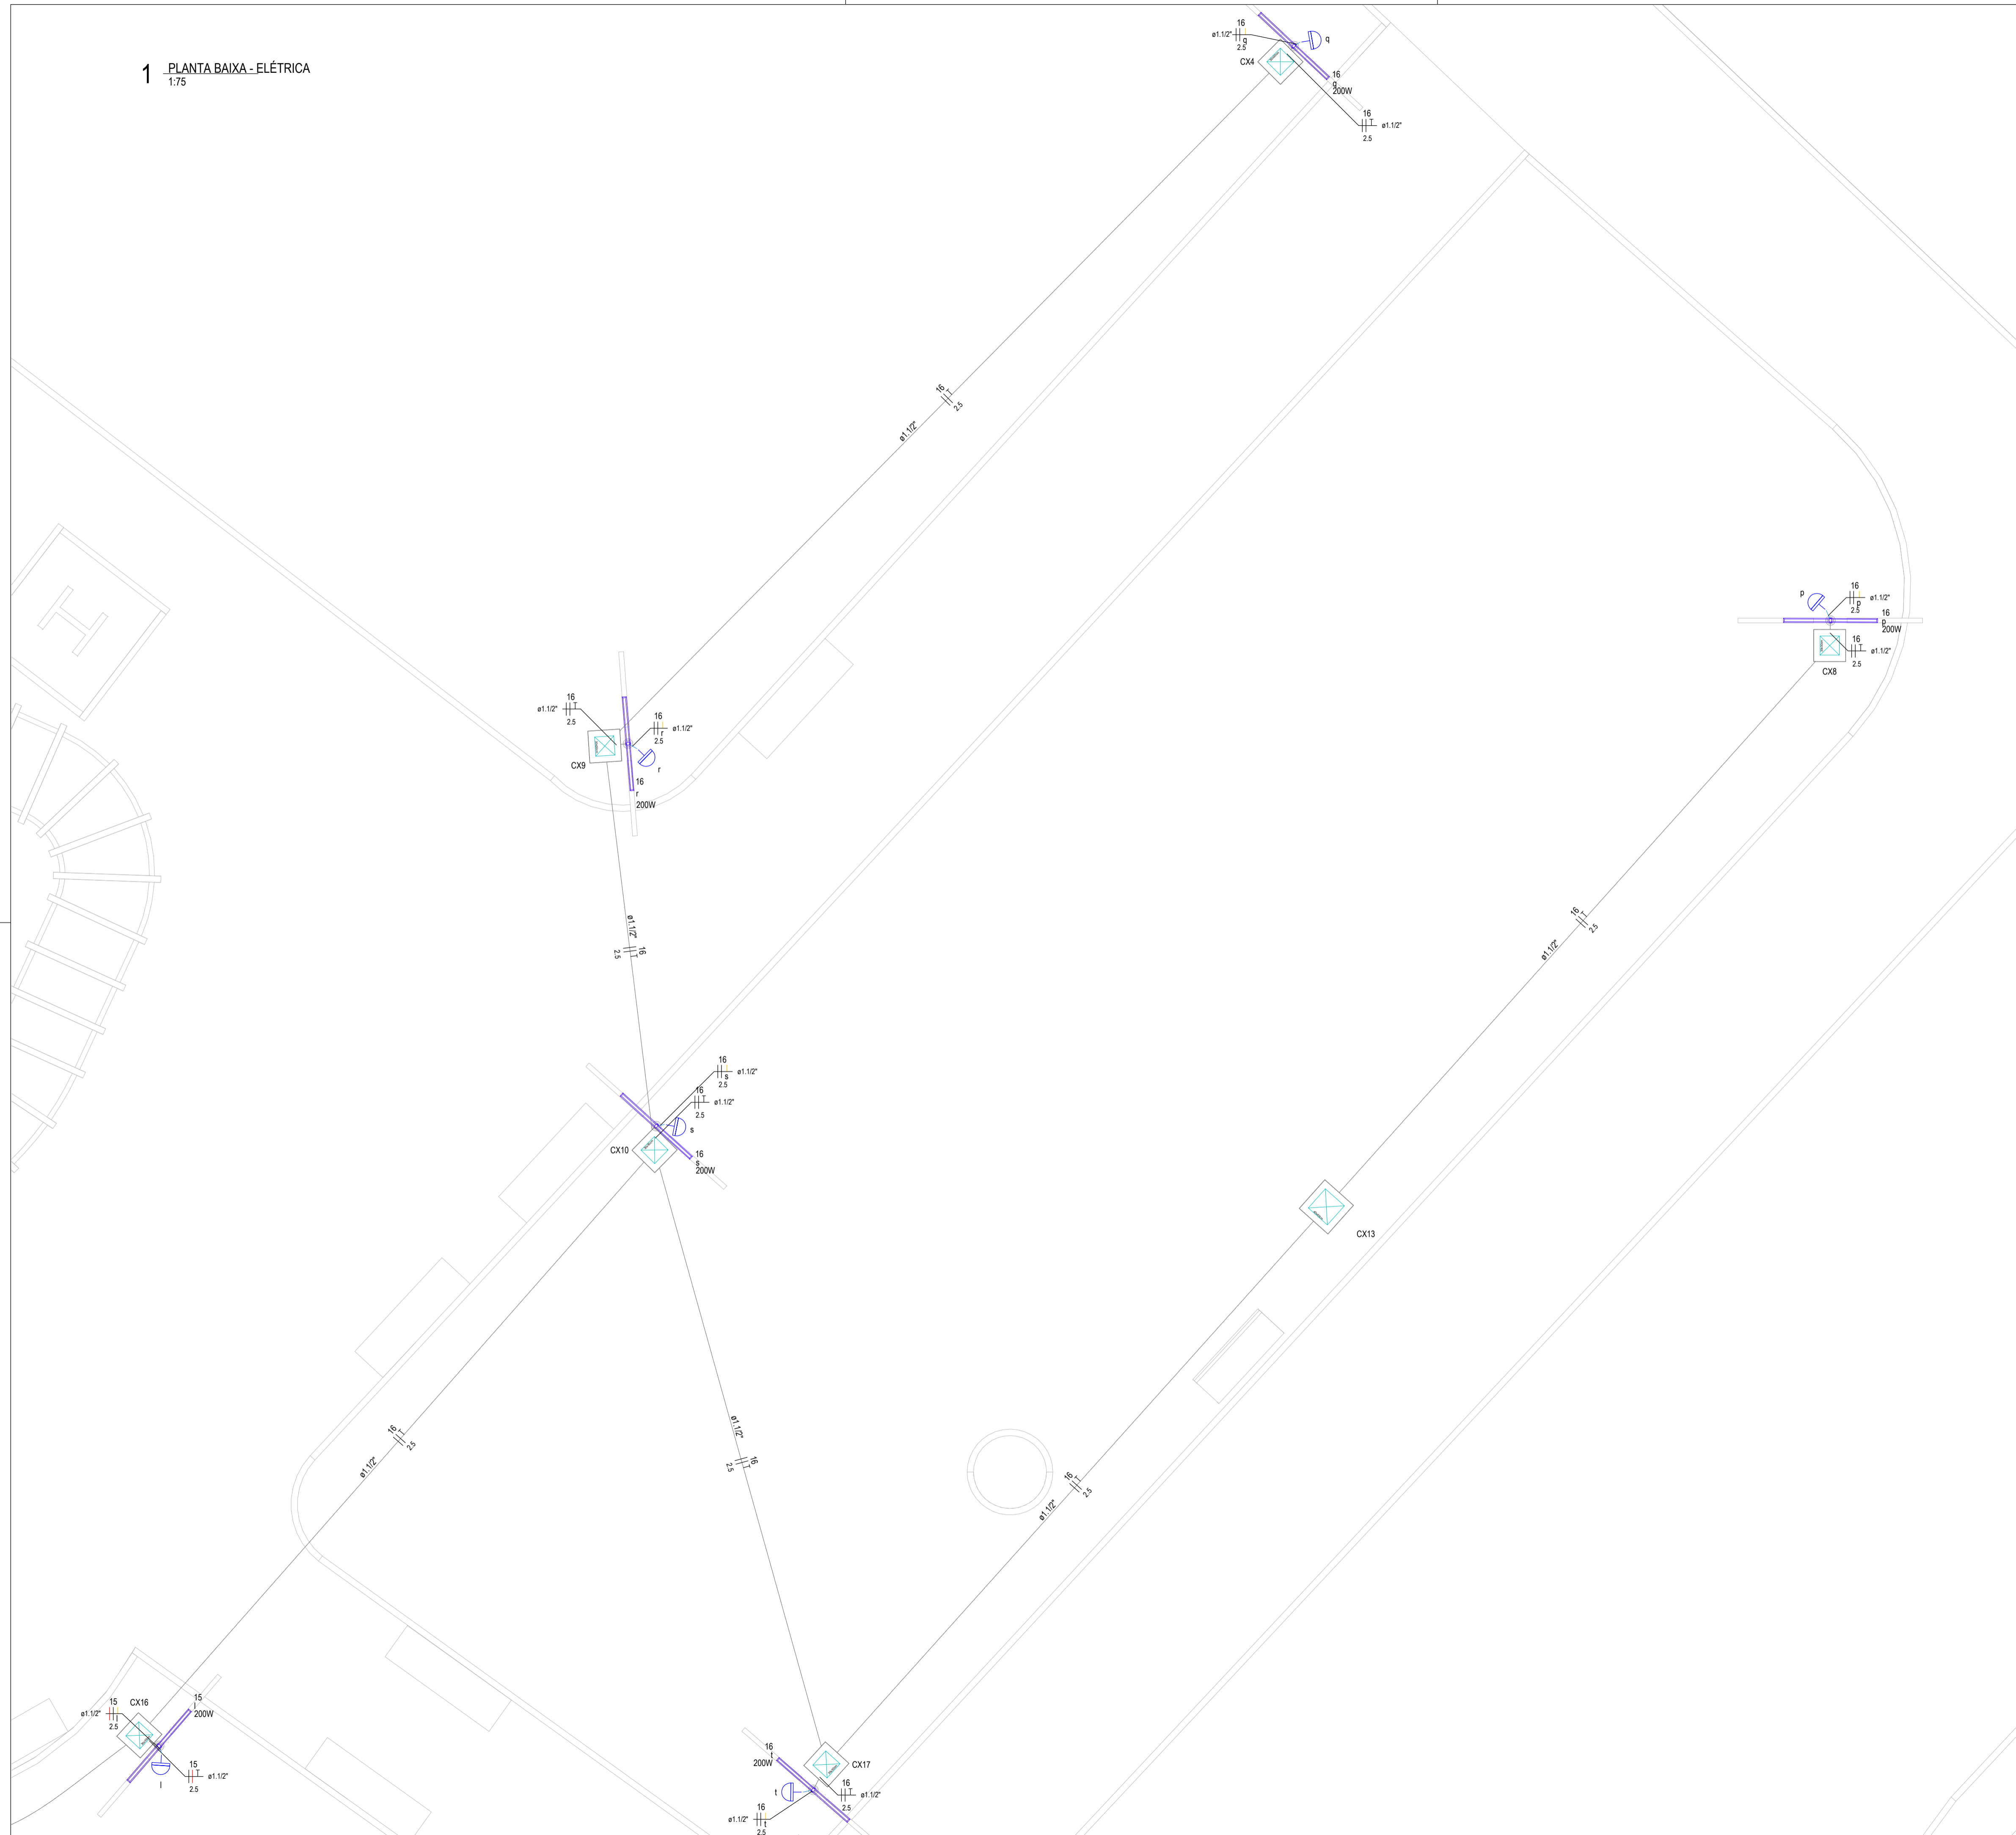

Legenda das indicações - 02 - TERREO

| | |
|----------|-------|
| Elétrica | Telo |
| | Alta |
| | Média |
| | Baixa |
| | Piso |

Legenda - 02 - TERREO

| | |
|--|--|
| | CAIXA DE PASSAGEM EM AÇO 10x10cm |
| | Caixa enterrada em alvenaria 30x30cm |
| | Caixa enterrada em alvenaria 40x40cm |
| | Caixa enterrada em alvenaria 60x60cm |
| | Entrada de serviço |
| | Interruptor simples + Tomada 20A a 1,00m do piso |
| | Interruptor simples + Tomada a 1,00m do piso |
| | Interruptor simples 1 tecla - 1,00m do piso |
| | Luminária tubular de LED tipo caixa Slim, 2x18w |
| | Plafon quadrado, 40x40, sobrepôr, 36w |
| | Poste duplo tipo girafa, braços em duas alturas(h=3,00m e h=4,00m), led 2x100w |
| | Quadro de distribuição |
| | Quadro de medição |
| | Relé Fotoelétrico |
| | Tomada Alta 20A a 2,20m do piso |
| | Tomada Baixa 10A a 0,40m do piso |
| | Tomada Média 10A a 1,00m do piso |
| | Tomada Média 20A a 1,00m do piso |

TABELA DE REVISÃO

| NÚM. | DATA | DESCRIÇÃO | REVISÃO | ALTERAÇÃO |
|------|------|-----------|---------|-----------|
| | | | | |

APROVAÇÃO

PREFEITURA MUNICIPAL DE PORTO MURTINHO
SETOR DE APROVAÇÃO DE PROJETOS
PROJETO APROVADO

ANALISTA: _____

PREFEITURA MUNICIPAL DE PORTO MURTINHO

OBRA: **REVITALIZAÇÃO DA PRAÇA THOMAS LARANJEIRA NO MUNICÍPIO DE PORTO MURTINHOS/MS**

LOCAL: QUADRILÁTERO DAS RUAS DR. CORREA, TV. THOMAS LARANJEIRAS, RUA PEDRO CELESTINO E AV. LARANJEIRAS - PORTO MURTINHOS/MS

COORDENADAS: 21°14'15" 0" S
57°53'22" 3" O

VISTO/CONVÊNIO: _____ DATA: ABRIL/2026 ÁREA CONSTRUÍDA: 148,12m² ÁREA DO TERRENO: 3.247,55 m²

RESPONSÁVEL TÉCNICO DO PROJETO: FÁBIO MARQUES RIBEIRO PREFEITO: NELSON CINTRA RIBEIRO QR CODE: _____

CREA nº 15.276/MS CNPJ 03.107.539/0001-32

CONTEÚDO: PLANTA BAIXA ELÉTRICA ILUM. EXTERNA - LEGENDA DE CONDUTOS - LEGENDA DE INDICAÇÕES - LEGENDA DE PEÇAS ESCALA COMO INDICADO FOLHA **04/07** DESENHISTA: FLÁVIA FIDÉLIS

ELÉTRICA

Z:\Projeto Murtinho\SPRINT\THOMAS LARANJEIRA\PROJETO EXECUTIVO\COMPONENTES\PROJETO ELÉTRICA