
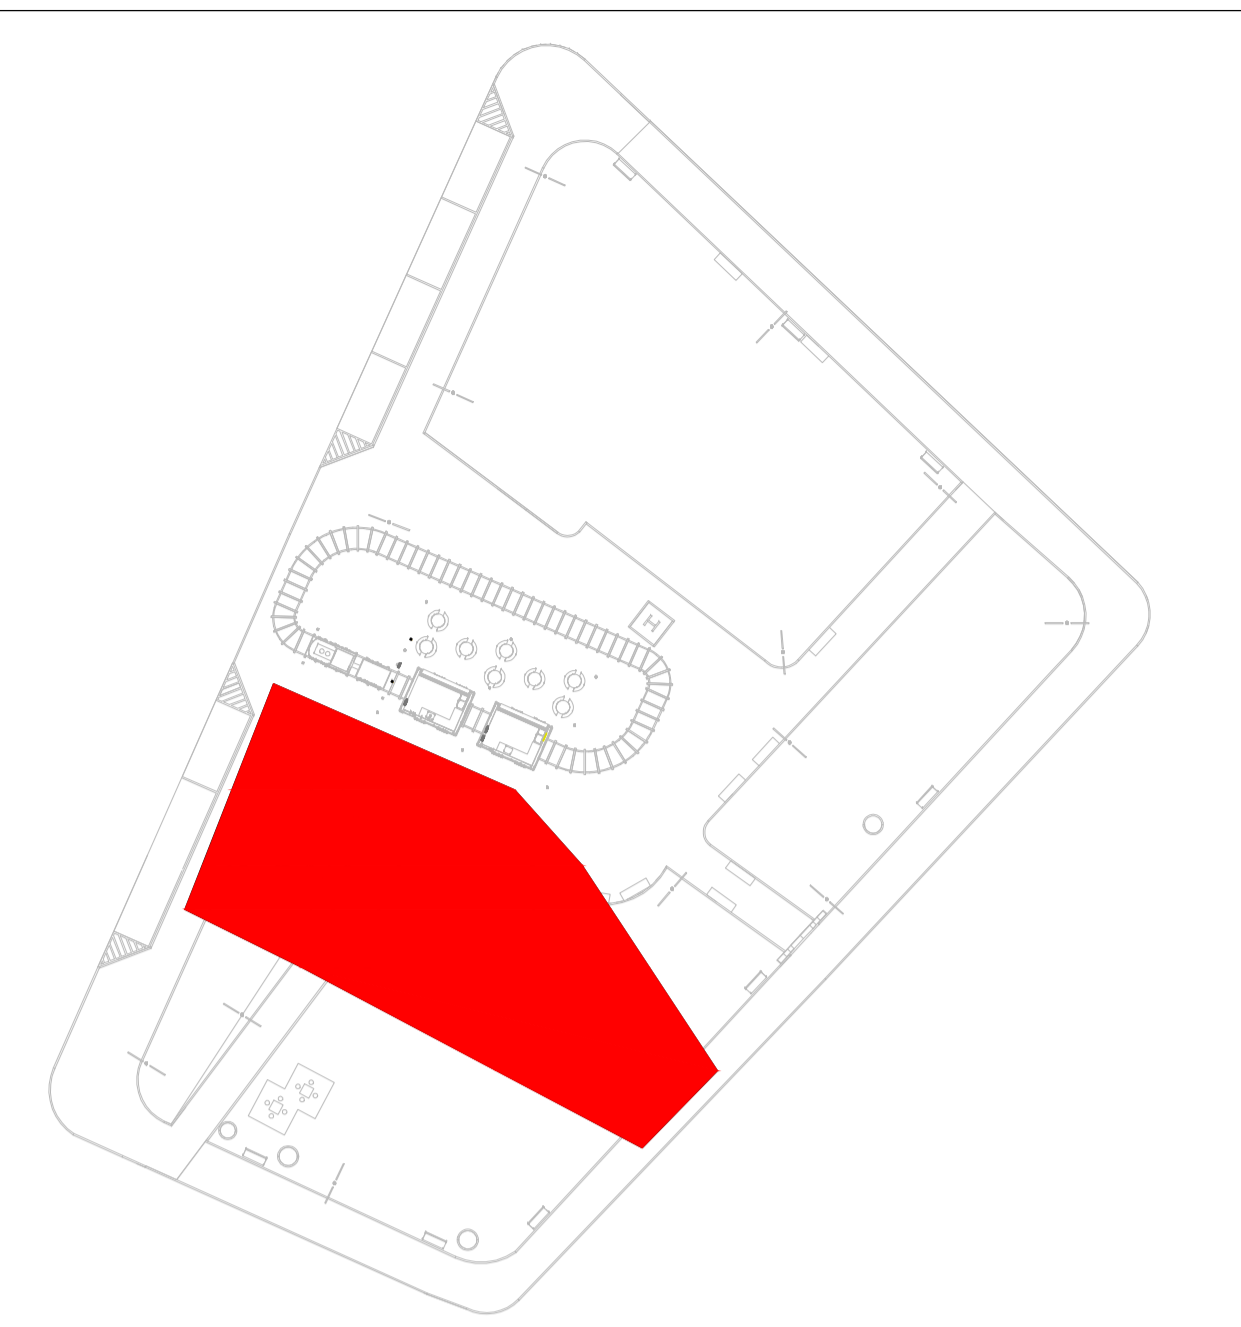


1 PLANTA BAIXA - ELÉTRICA
1:75

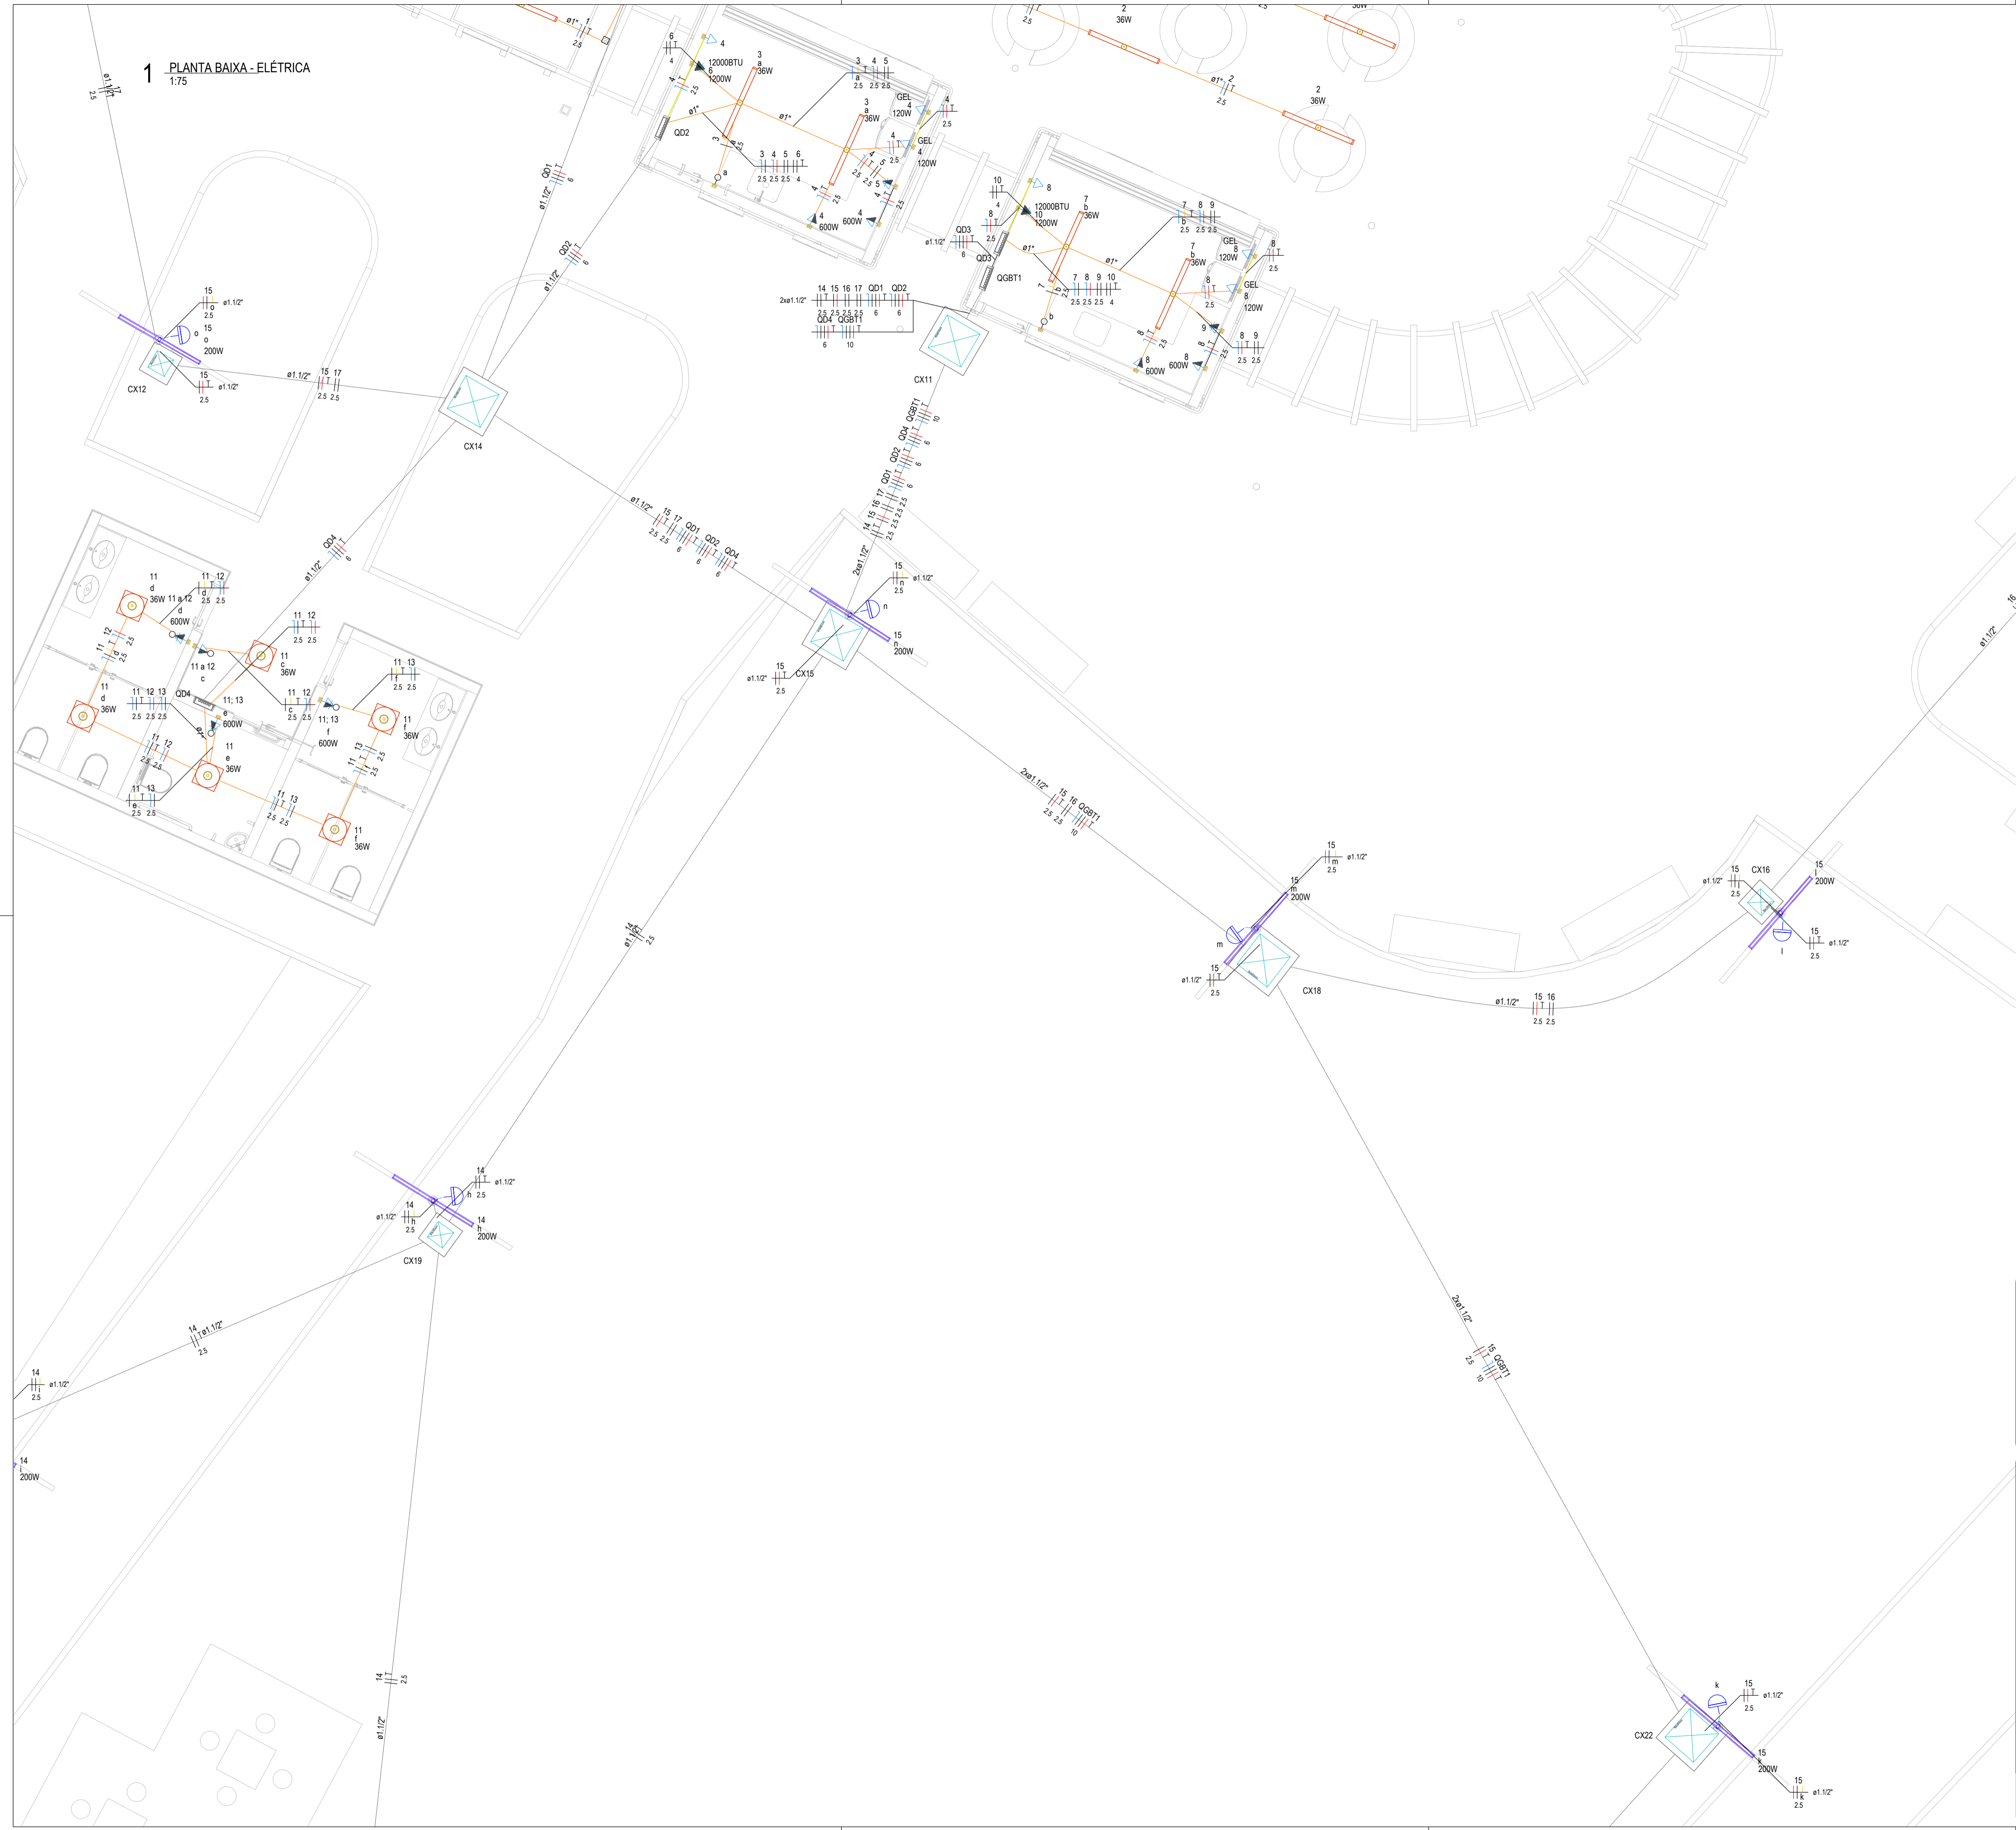

Legenda das indicações - 02 - TERREO
 12000BTU ENGUÇA-TUE - AR 12000BTU
 GEL ENGUÇA-TUE - GELADERA

Legenda de condutos - 02 - TERREO
 Elétrica
 Telo
 Alta
 Média
 Baixa
 Piso

Legenda - 02 - TERREO

	CAIXA DE PASSAGEM EM AÇO 10x10cm
	Caixa enterrada em alvenaria 30x30cm
	Caixa enterrada em alvenaria 40x40cm
	Caixa enterrada em alvenaria 60x60cm
	Entrada de serviço
	Interruptor simples - Tomada 20A a 1,00m do piso
	Interruptor simples - Tomada a 1,00m do piso
	Interruptor simples - tecto - 1,00m do piso
	Luminária tubular de LED tipo caixa Slim, 2x18w
	Plafon quadrado, 40x40, sobrepôr, 36w
	Poste duplo tipo girafá, braços em duas alturas(h=3,00m e h=4,00m), led 2x100w
	Quadro de distribuição
	Quadro de medição
	Relé Fotoelétrico
	Tomada Alta 20A a 2,20m do piso
	Tomada Baixa 10A a 0,40m do piso
	Tomada Média 10A a 1,00m do piso
	Tomada Média 20A a 1,00m do piso

TABELA DE REVISÃO			
NÚM.	DATA	DESCRIÇÃO	REVISÃO / ALTERAÇÃO

APROVAÇÃO

PREFEITURA MUNICIPAL DE PORTO MURTINHO
 SETOR DE APROVAÇÃO DE PROJETOS
PROJETO APROVADO

ANALISTA: _____

PREFEITURA MUNICIPAL DE PORTO MURTINHO

OBRA
REVITALIZAÇÃO DA PRAÇA THOMAS LARANJEIRA NO MUNICIPIO DE PORTO MURTINHOMS

LOCAL
 QUADRILÁTERO DAS RUAS DR. CORREA, TV. THOMAS LARANJEIRAS, RUA PEDRO CELESTINO
 E AV. LARANJEIRAS - PORTO MURTINHOMS

VISTO/CONVÊNIO
 ABRIL/2026

RESPONSÁVEL TÉCNICO DO PROJETO
FÁBIO MARQUES RIBEIRO

CREA nº 15.276/MS

COORDENADAS
 21°14'15" 0" S
 57°53'22" 3" O

ÁREA CONSTRUÍDA
 148,12m²

ÁREA DO TERRENO
 3.247,55 m²

PREFEITO
NELSON CINTRA RIBEIRO

CNPJ 03.107.539/0001-32

QR CODE

CONTEÚDO
PLANTA BAIXA ELÉTRICA ILLUM. EXTERNA - LEGENDA DE CONDUTOS - LEGENDA DE INDICAÇÕES - LEGENDA DE PEÇAS

ESCALA COMO INDICADO
05/07

DESENHISTA
FLÁVIA FIDÉLIS