



LEGENDA DE ANOTAÇÕES



0,00 COTA DE NÍVEL

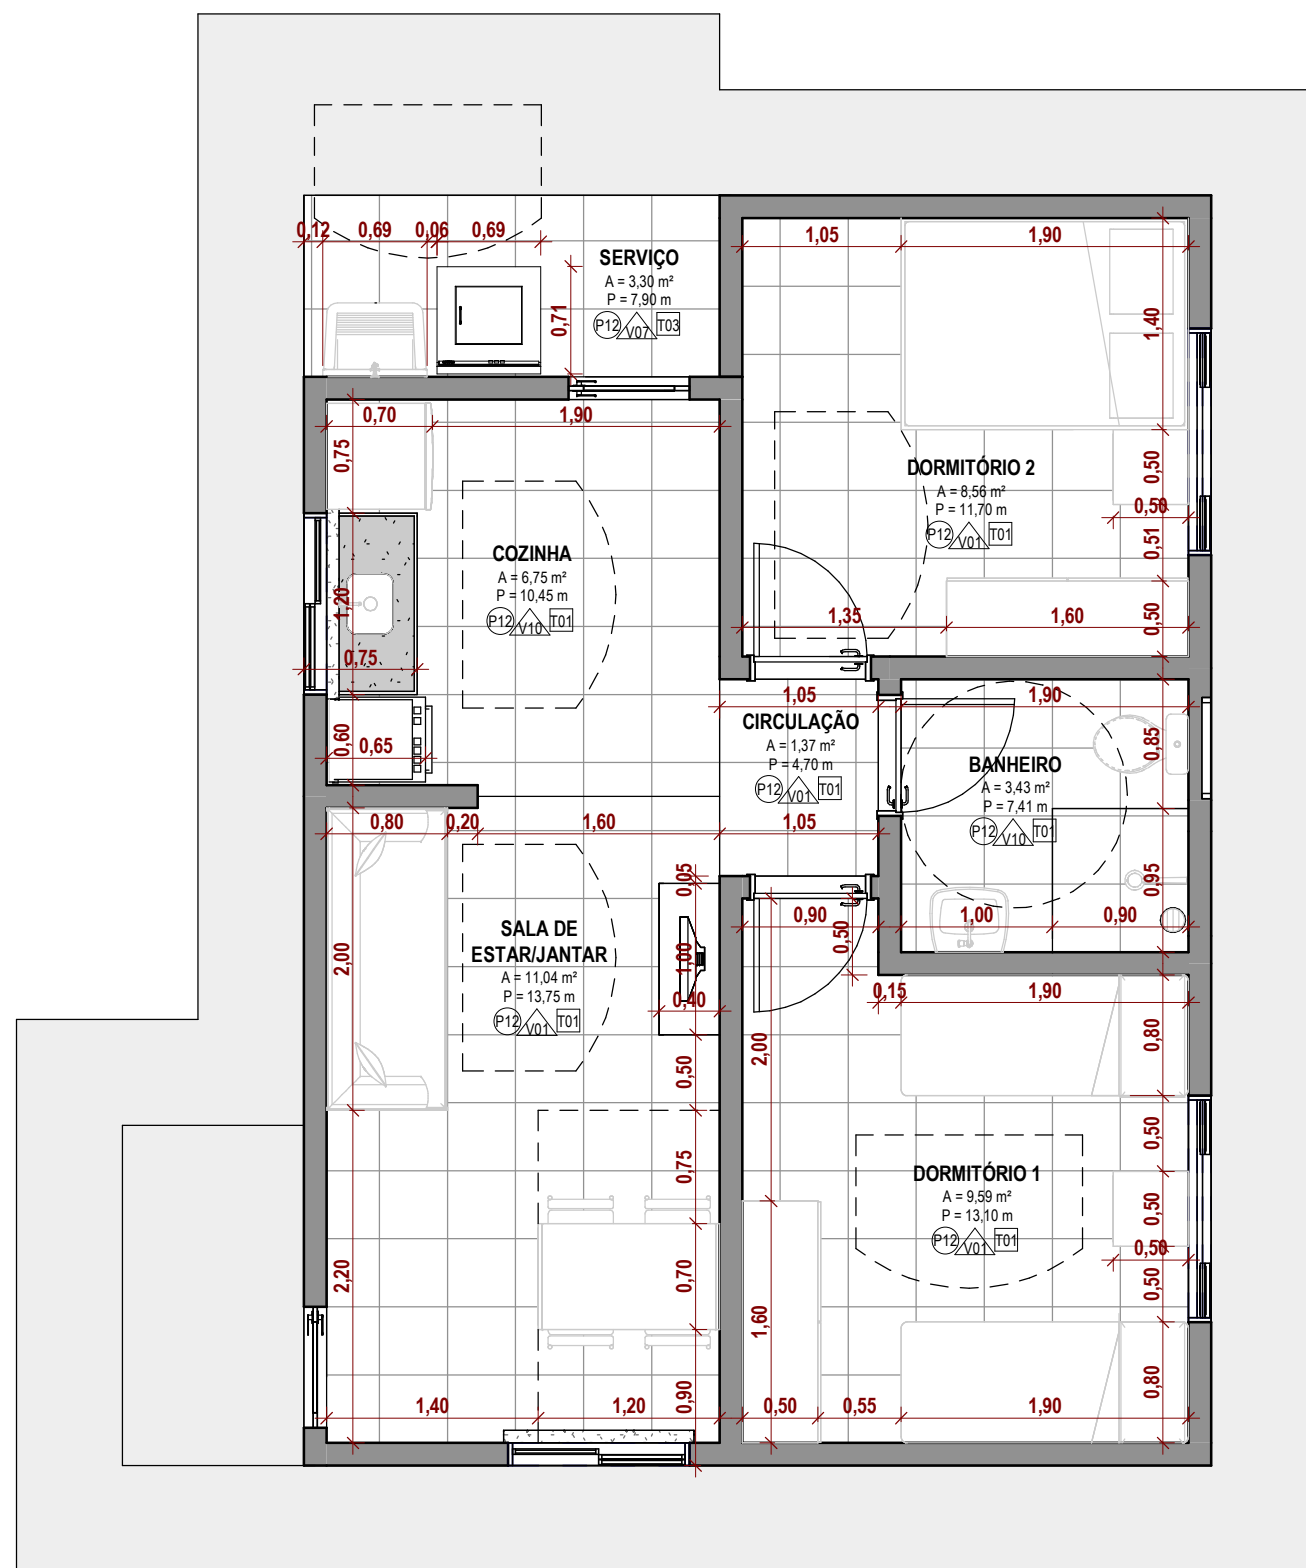


17 PLANTA LAYOUT
1:50

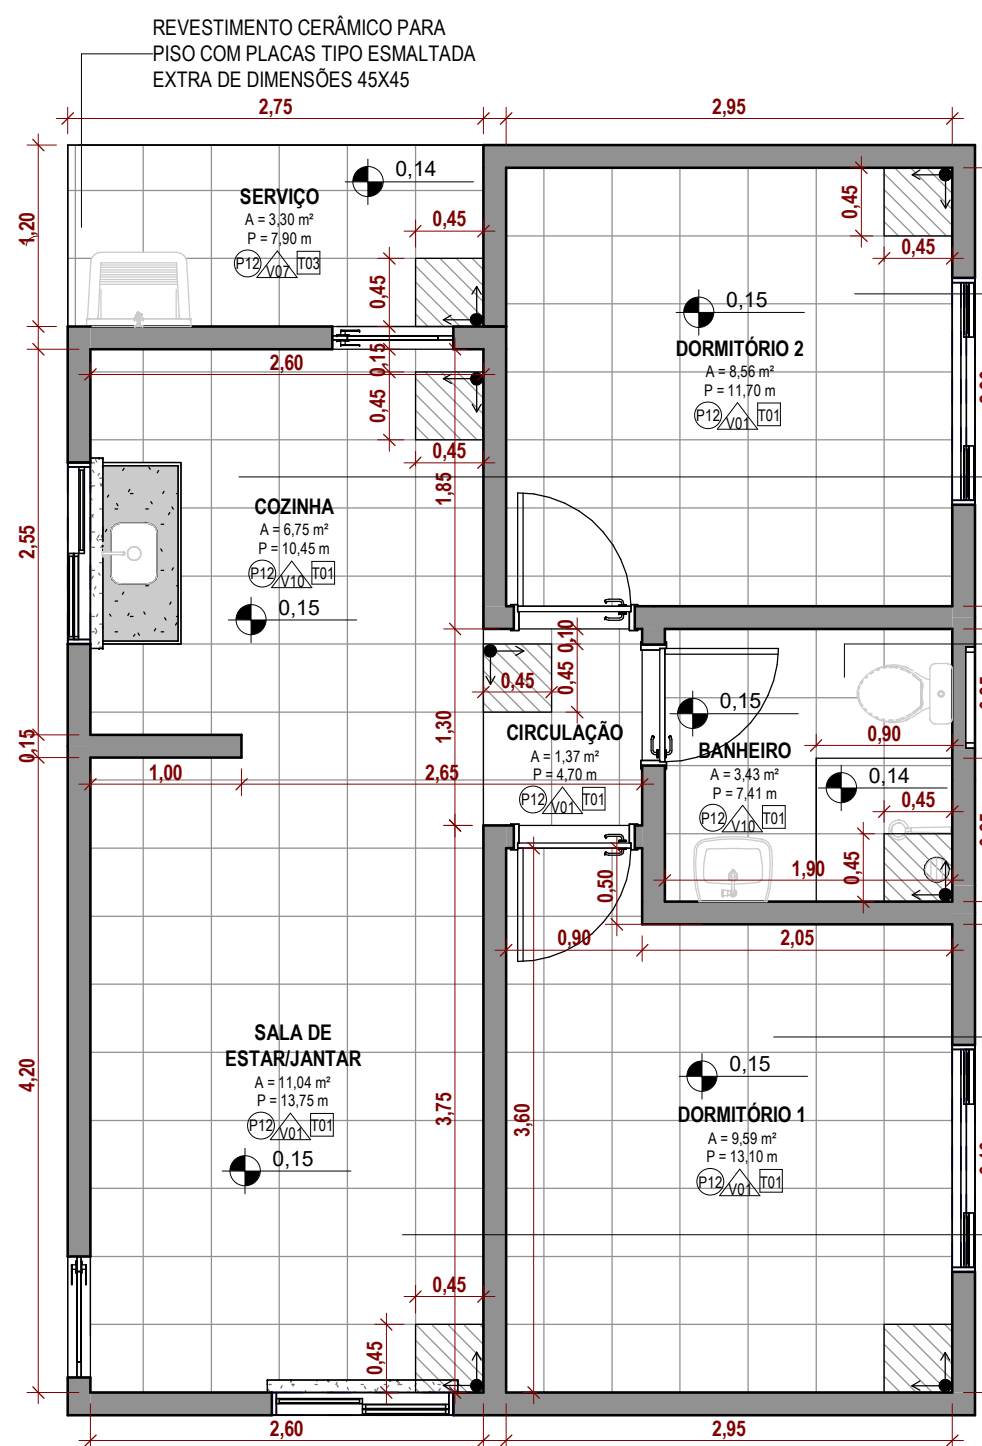


18 PAGINAÇÃO DE PISO
1:50

DETALHAMENTO ÁREAS MOLHADAS - ÁREA DE SERVIÇO

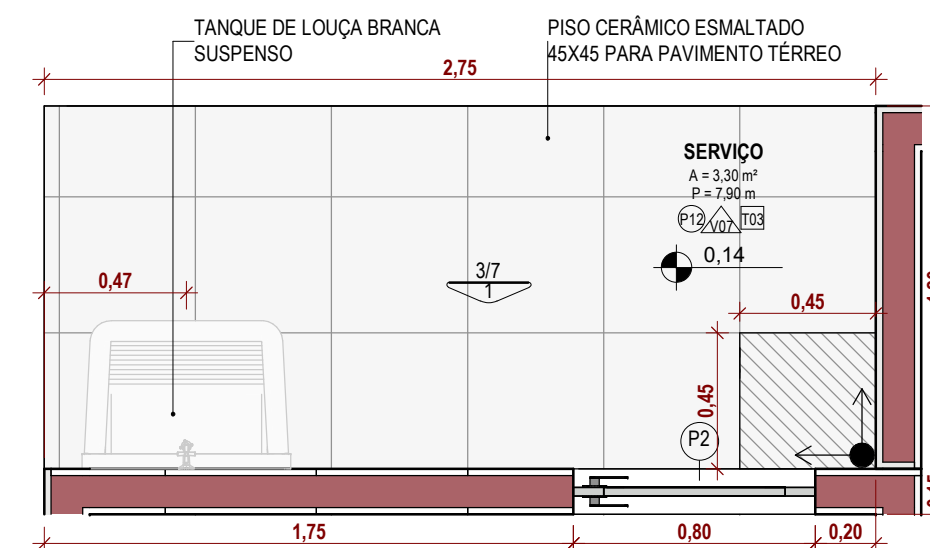


19 PLANTA - ÁREA DE SERVIÇO
1:25


DETALHAMENTO ÁREAS MOLHADAS - COZINHA

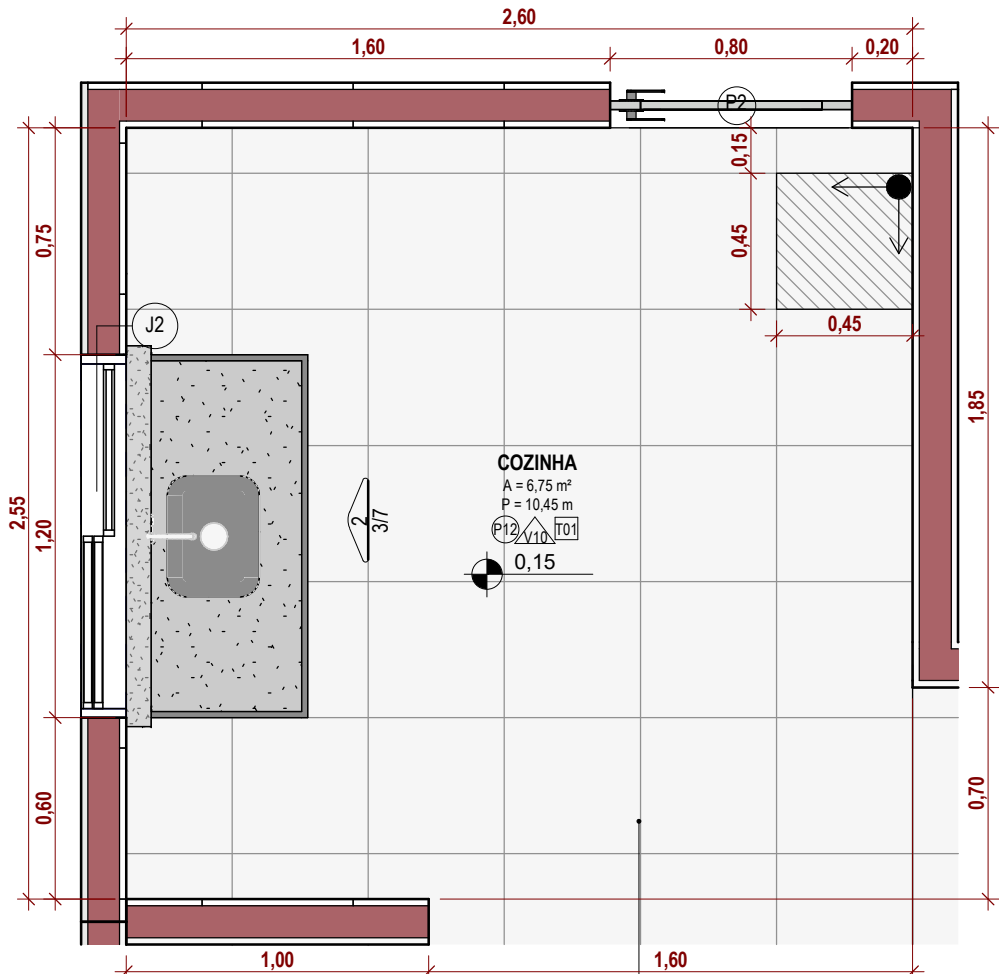


22 PLANTA - COZINHA
1:25

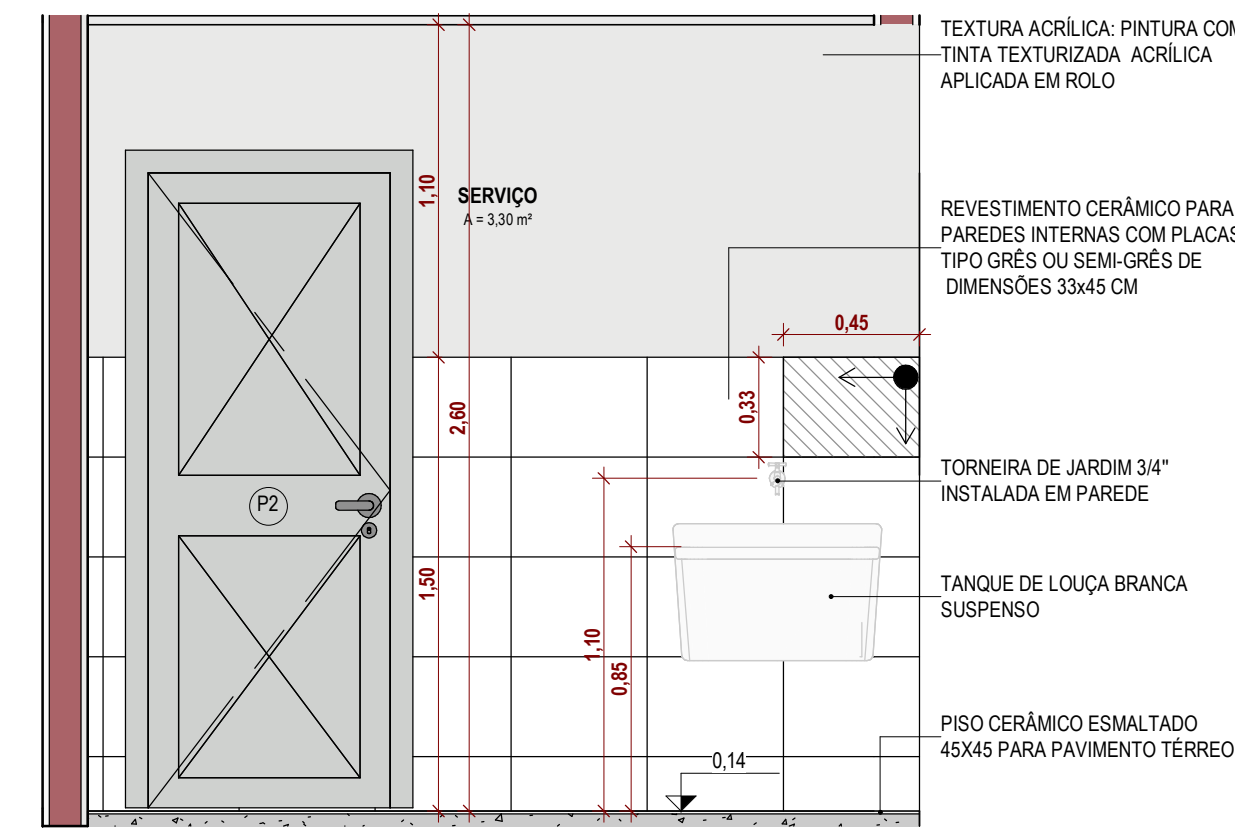


20 VISTA 1 - SERVIÇO
1:25

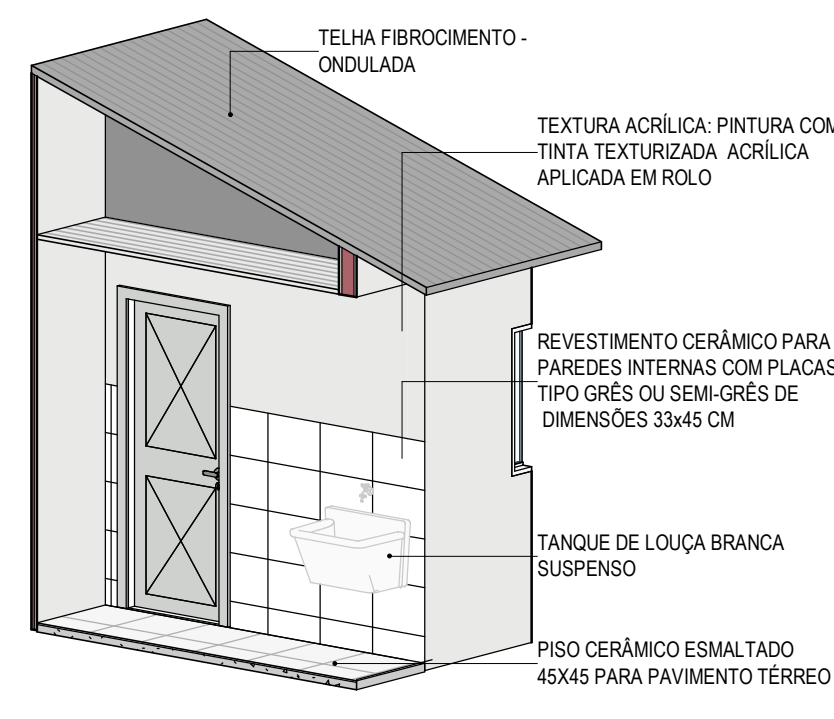


21 VOLUMETRIA - SERVIÇO

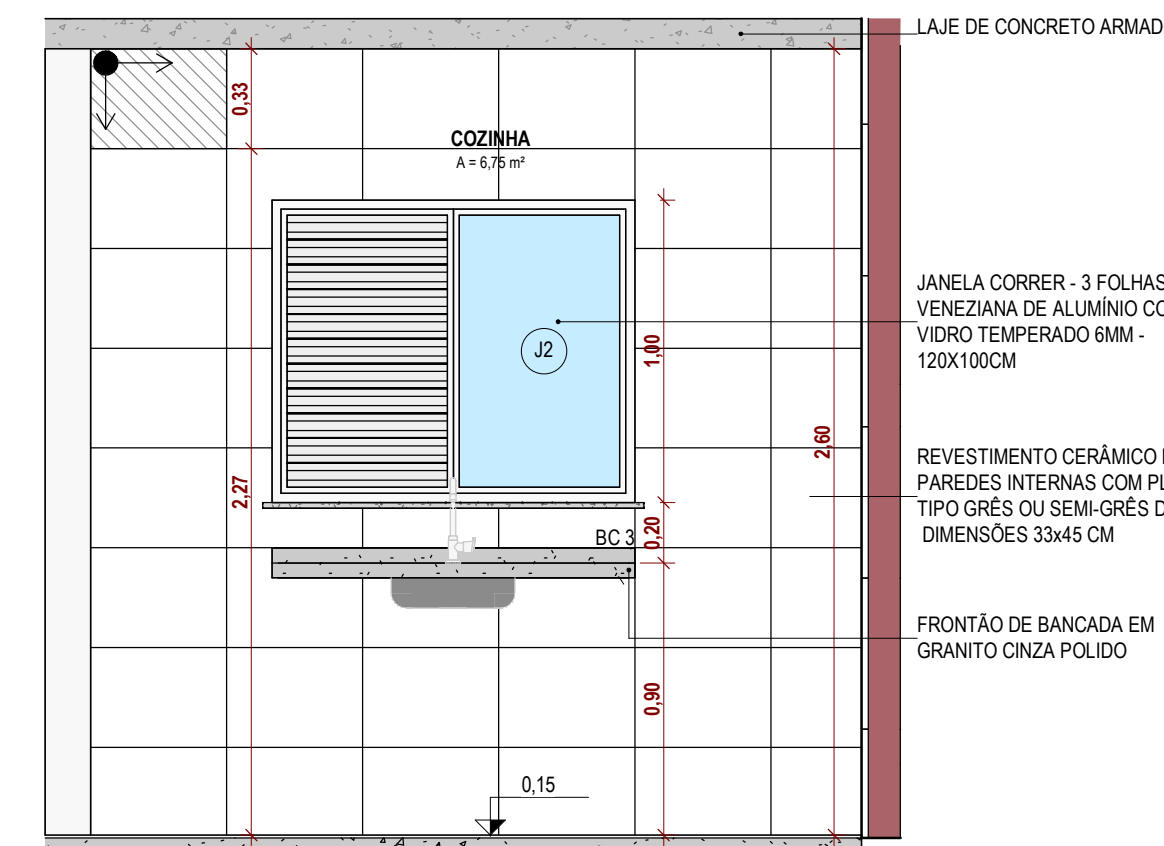


23 VISTA 2 COZINHA
1:25

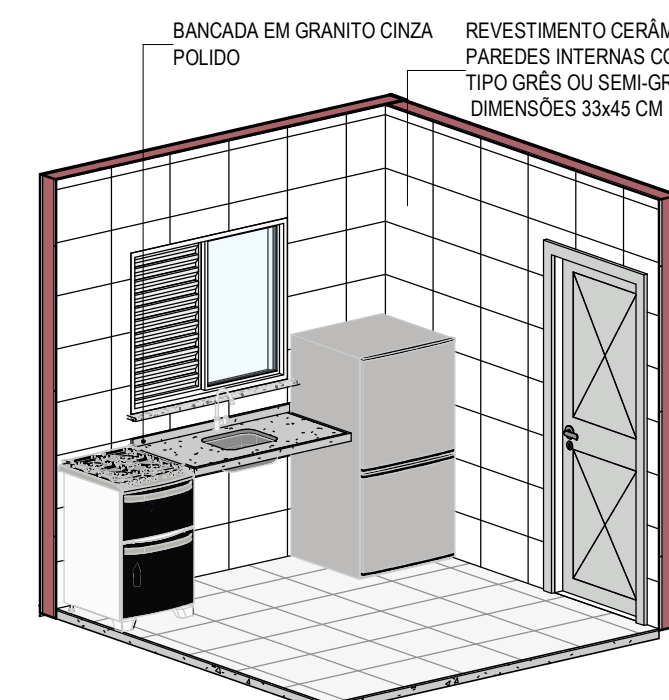


24 VOLUMETRIA COZINHA

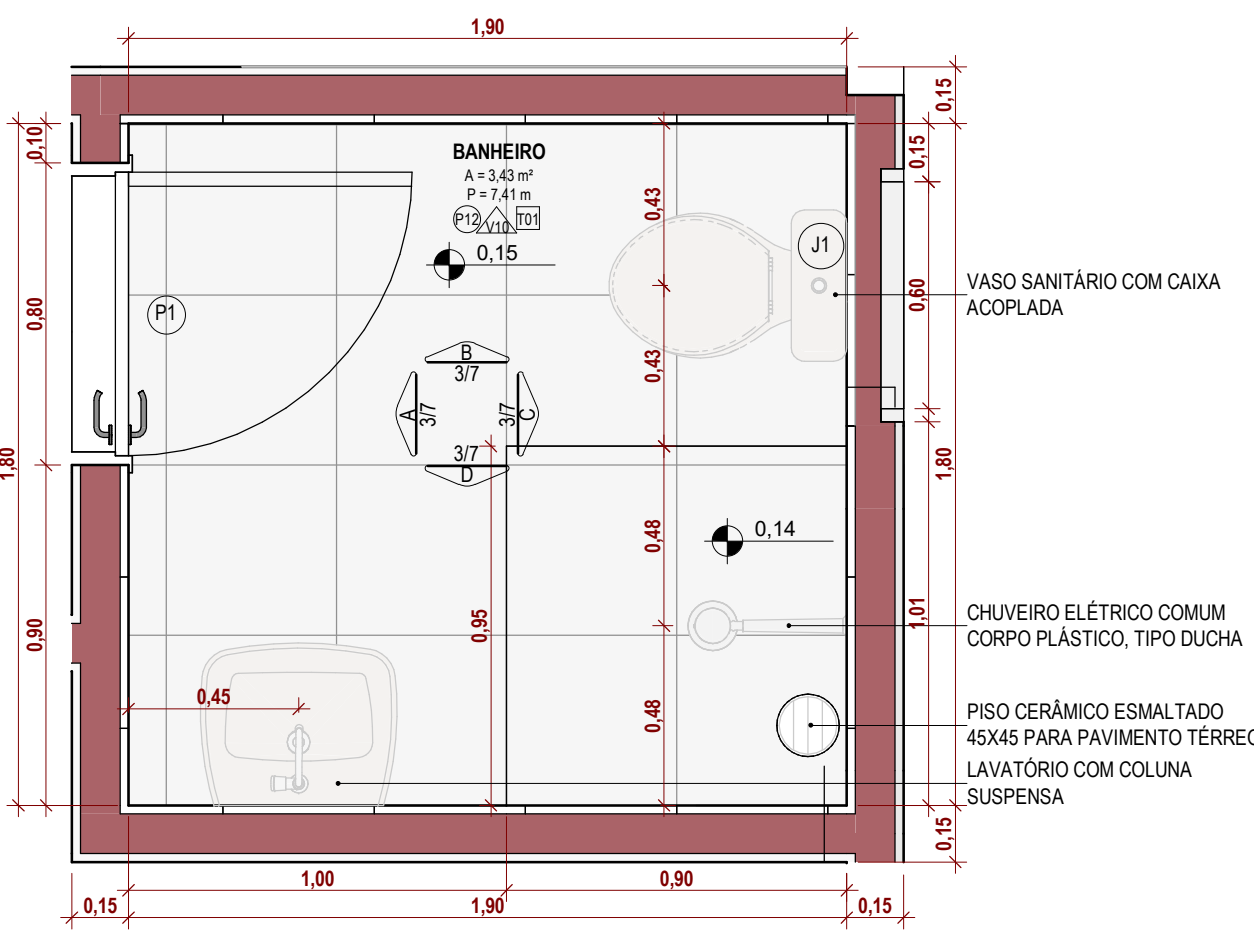


25 PLANTA - BANHEIRO
1:20

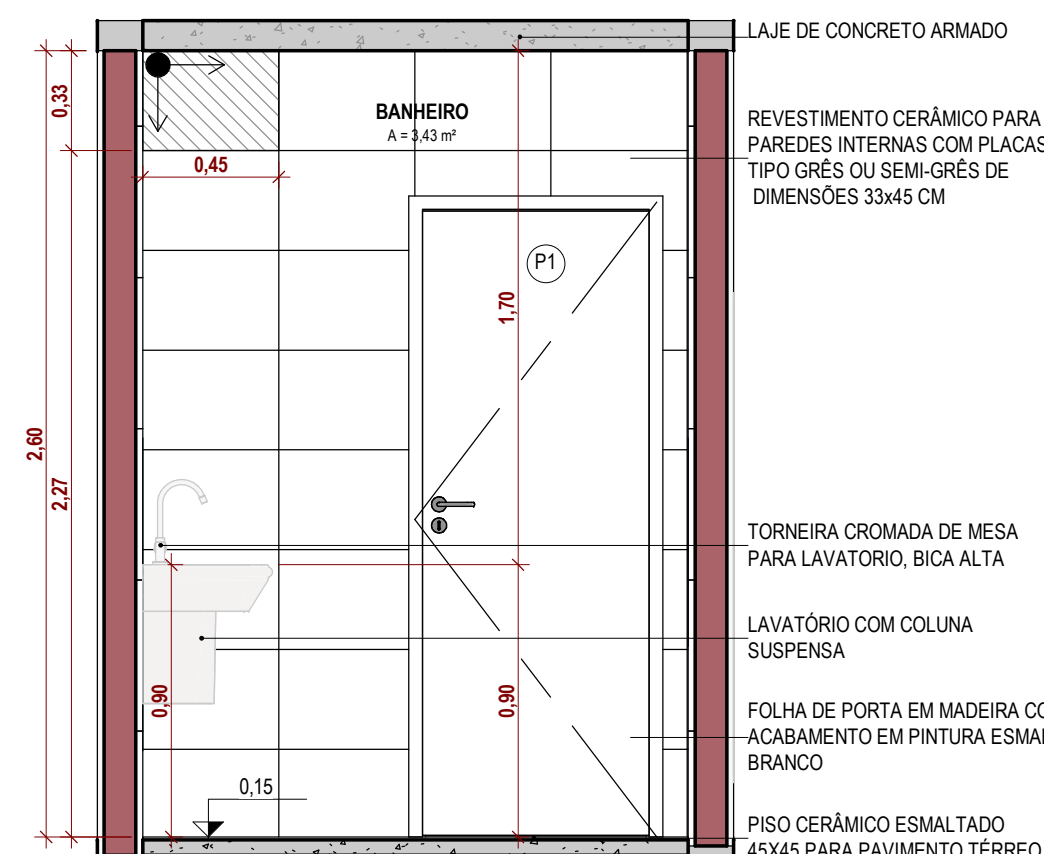


26 VISTA A - BANHEIRO
1:25

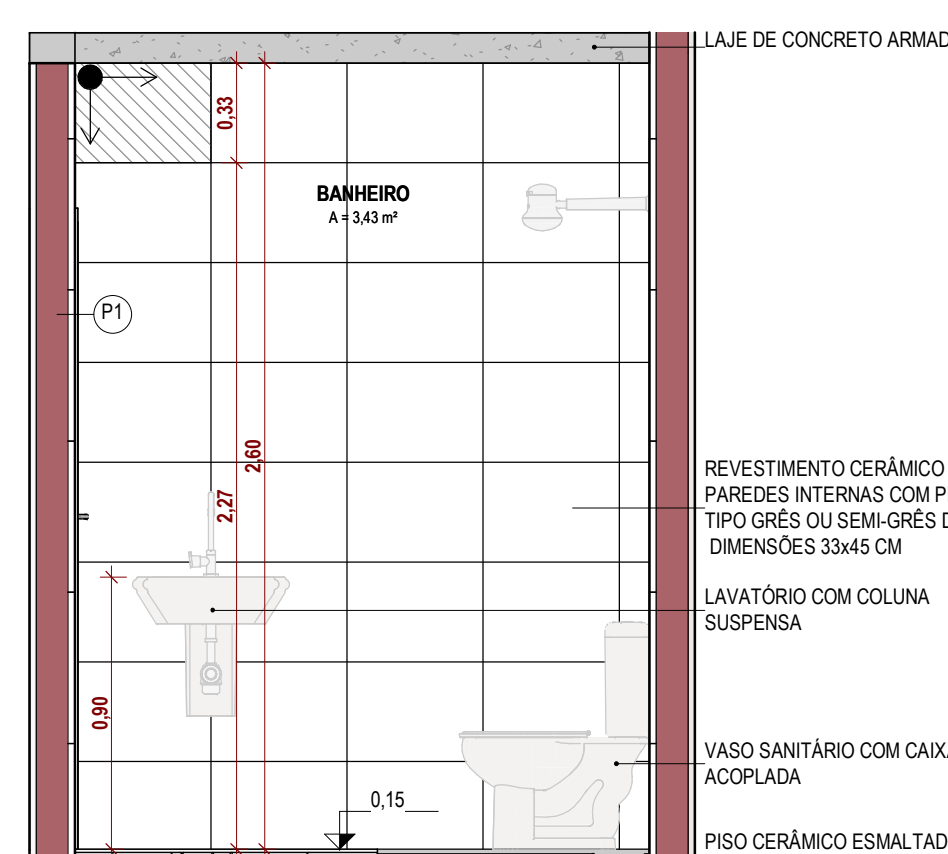


27 VISTA B - BANHEIRO
1:25

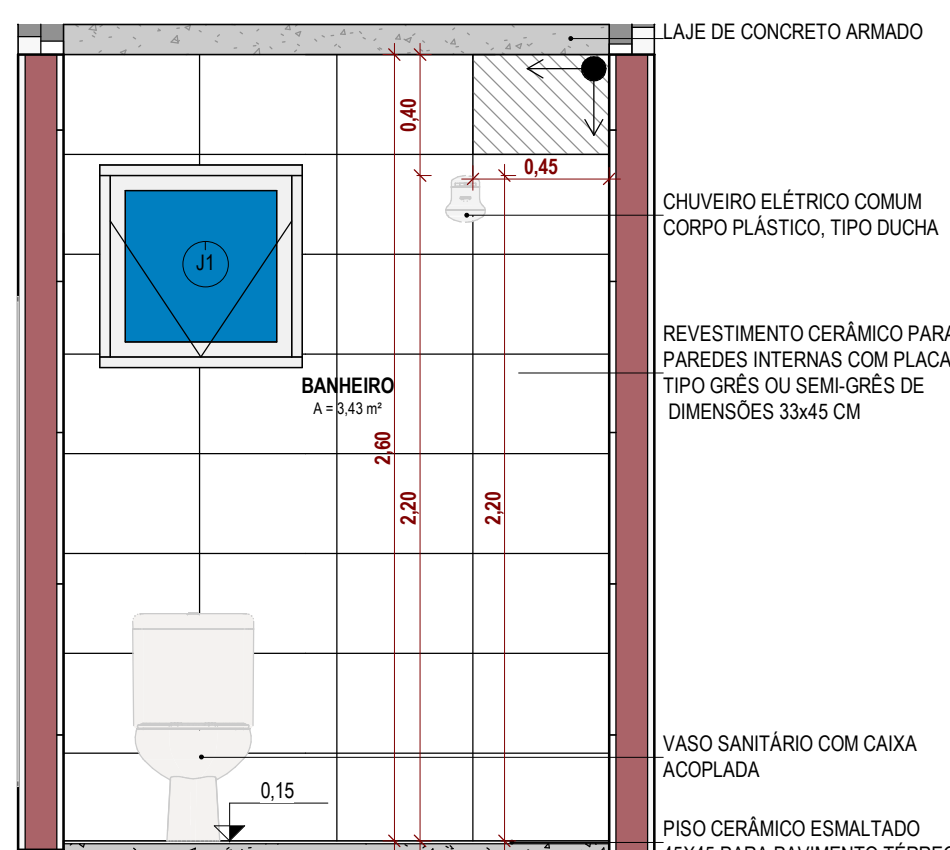

28 VISTA C - BANHEIRO
1:25

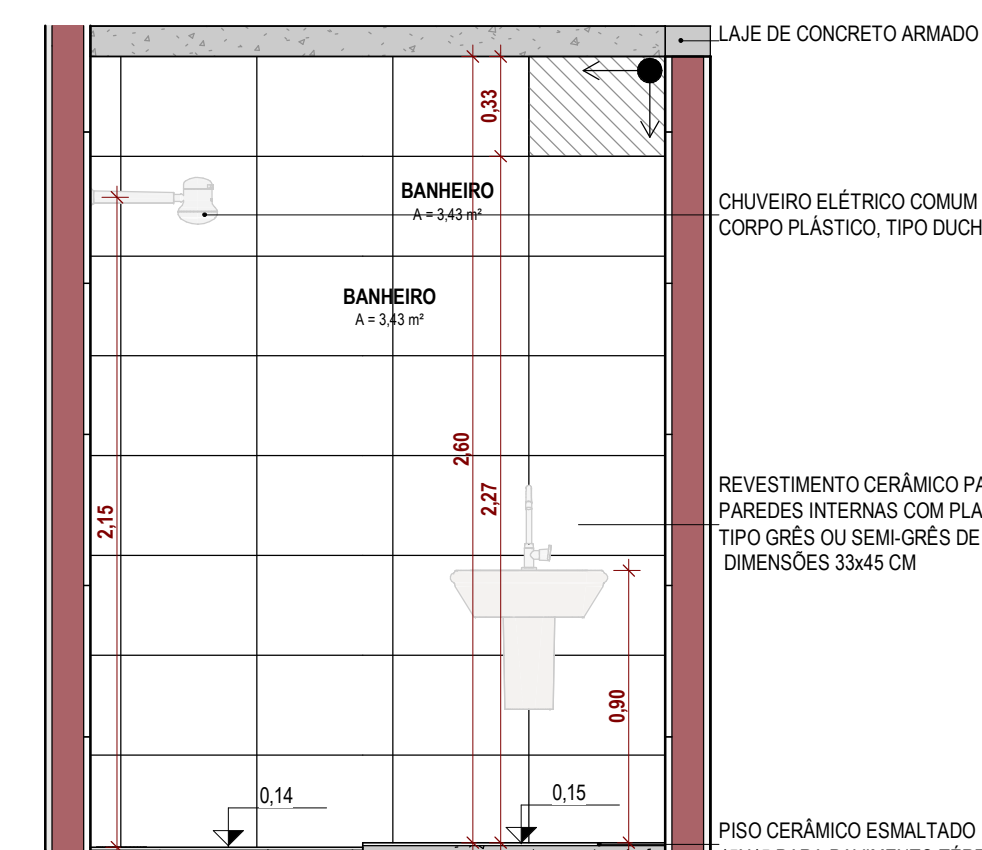


29 VISTA D - BANHEIRO
1:25


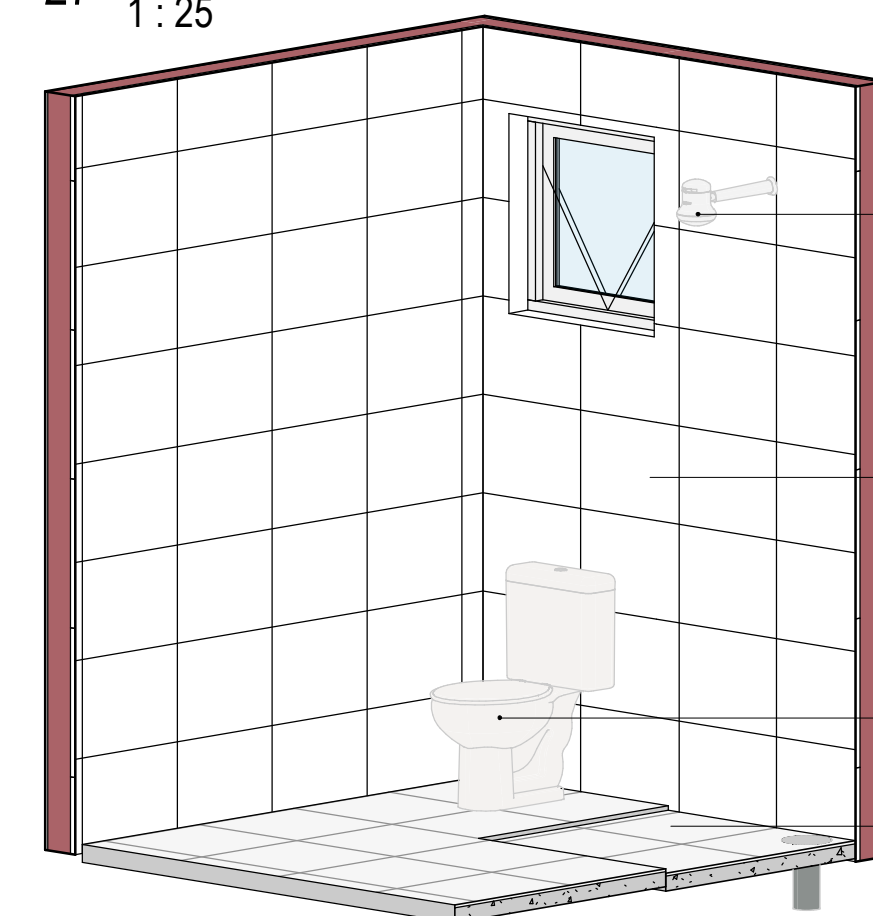


30 VOLUMETRIA

DETALHAMENTO BANCADA

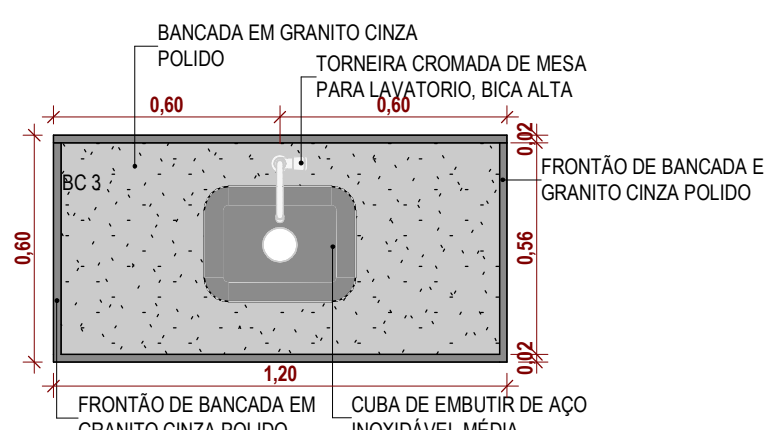

31 DET. CAIXAD'AGUA
1:50

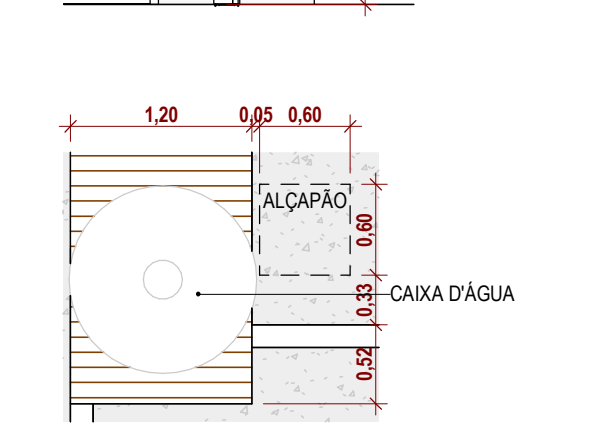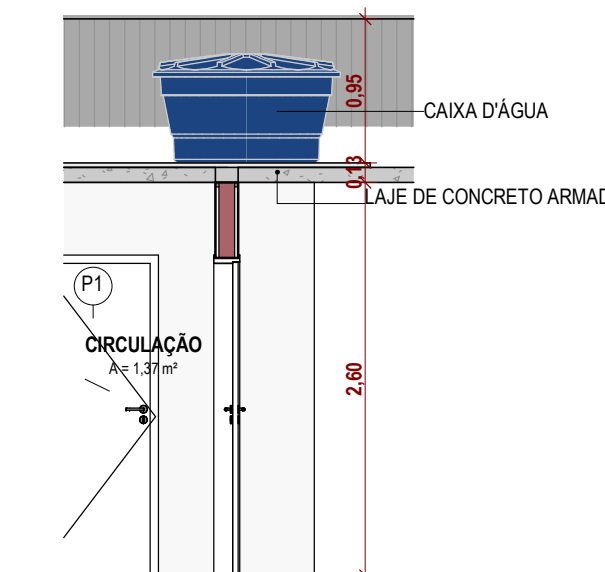

31 DET. CAIXAD'AGUA
1:50

TABELA DE REVISÃO			
NÚM.	DATA	DESCRIÇÃO	REVISÃO

APROVAÇÃO

PREFEITURA MUNICIPAL DE PORTO MURTINHO
PROJETO APROVADO

ANALISTA: _____

PREFEITURA MUNICIPAL DE PORTO MURTINHO

OBRA: **CONSTRUÇÃO DE UNIDADE HABITACIONAIS NO MUNICÍPIO DE PORTO MURTINHO/MS**

LOCAL: **QUADRILÁTERO DA RUA 01, RUA 11, RUA 02 E RUA 12, S/N, PARQUE RESIDENCIAL DOM PEPE, PORTO MURTINHO/MS**

VISTOCOVÊNIO: _____ DATA: **OUTUBRO/2025** ÁREA CONSTRUIDA: **1.062,00 m²** ÁREA DO TERRENO: **5.000,00 m²**

RESPONSÁVEL TÉCNICO DO PROJETO: **FÁBIO MARQUES RIBEIRO** PREFEITO: **NELSON CINTRA RIBEIRO**

CREA nº 15.276/MS CNPJ 03.107.539/0001-32

CONTEÚDO: **PAGINAÇÃO DE PISO, LAYOUT E DETALHAMENTO DE ÁREAS MOLHADAS**

ESCALA: **Como indicado** FOLHA: **3/7**

DESENHISTA: **TALITA**

ARQUITETÔNICO