


[illegible]

LEGENDA DE ANOTAÇÕES

 INÍCIO DE PAGINAÇÃO DE REVESTIMENTO

 0,00 _COTA DE NÍVEL

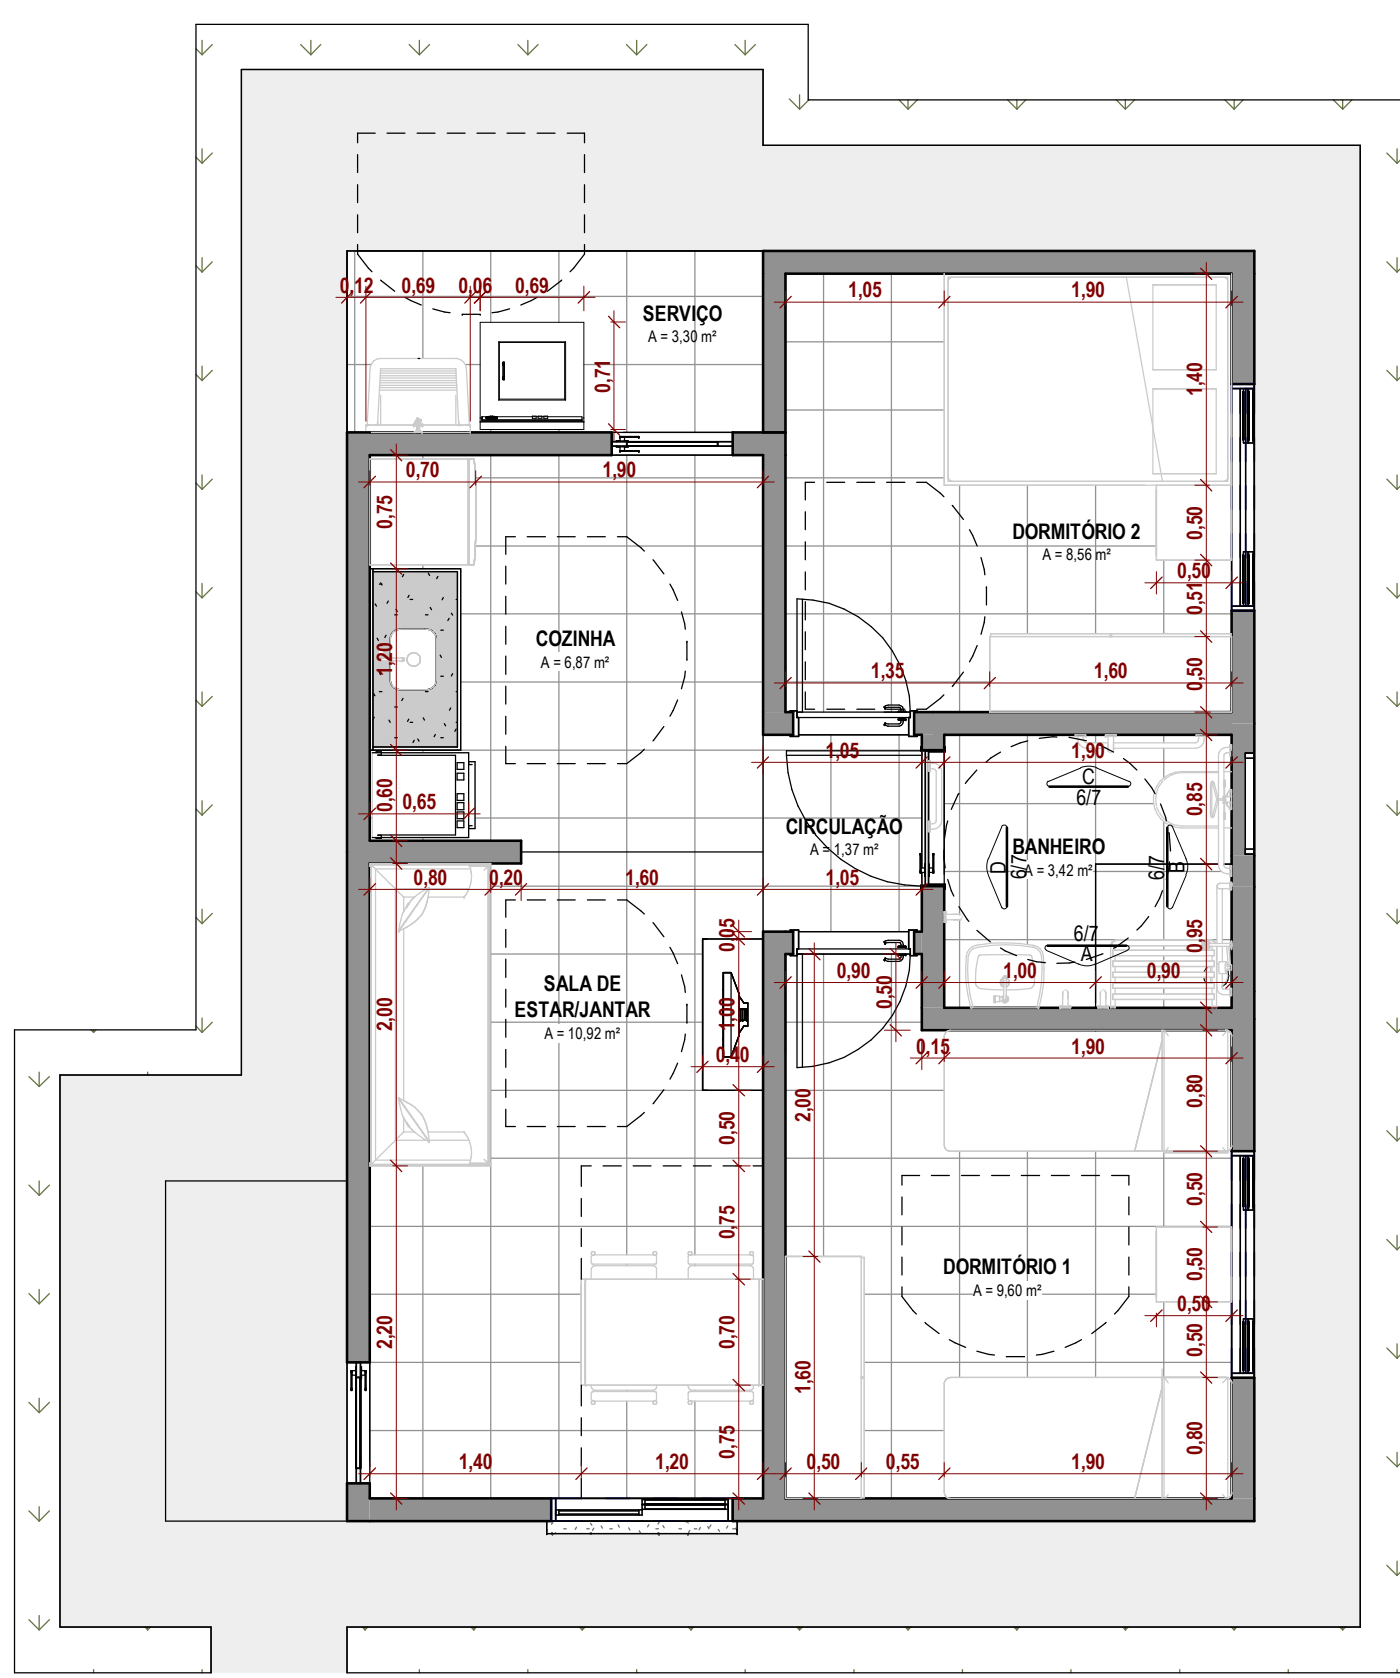

BANCADESA

DETALHE DE BANCADESA - COZINHA

BANCADESA EM GRANITO CINZA POLIDO

TORNEIRA CROMADA DE MESA PARA LAVATORIO, BICA ALTA

FRONTÃO DE BANCADESA EM GRANITO CINZA POLIDO

FRONTÃO DE BANCADESA EM GRANITO CINZA POLIDO

CLUBA DE EMBUTIR DE AÇO INOXIDÁVEL MÉDIA

MÓDULO DE REFERÊNCIA

ÁREA PARA MOBRA DE CADEIRA DE RODAS - ROTAÇÃO 180°, CONFORME NBR N. 9050

ÁREA PARA MOBRA DE CADEIRA DE RODAS - ROTAÇÃO 360°, CONFORME NBR N. 9050

DETALHE PCD

1 : 25

ARQ - 004 - JANELAS					
COD	LARGURA	ALTURA	PEITORIL	QTDE	DESCRICAO
J1	0,60	0,60	1,60	1	JANELA MAXIM AR - 1 FOLHAS - VIDRO TEMPERADO 4MM COM CAIXILHO EM ALUMINIO
J2	1,20	1,00	1,10	1	JANELA CORRER - 3 FOLHAS - VENEZIANA DE ALUMINIO COM VIDRO TEMPERADO 6MM - 120X100CM
J3	1,50	1,00	1,10	2	JANELA CORRER - 6 FOLHAS - VENEZIANA DE ALUMINIO COM VIDRO TEMPERADO 6MM - 150X100CM

ARQ - 006 - ACESSÓRIOS ESPECIAIS		
MODELO DE REF.	DESCRIÇÃO	QTDE
	CHUVEIRO ELÉTRICO TIPO DUCHA- PCD	1
	BARRA DE APOIO RETA, EM AÇO INOX POLIDO, COMPRIMENTO 40CM 40CM, DIAMETRO MÍNIMO 3CM	2
	BARRA DE APOIO RETA, EM AÇO INOX POLIDO, COMPRIMENTO 70CM	2
	BARRA DE APOIO RETA, EM AÇO INOX POLIDO, COMPRIMENTO 80CM	2
	BARRA DE APOIO EM "L", EM AÇO INOX POLIDO 70 X 70 CM, FIXADA NA PAREDE	1
	ACABAMENTO PARA VÁLVULA DE DESCARGA COM ACESSÓRIO PCD	1
	PUXADOR PARA PCD FIXADO NA PORTA	1
	PROTECTOR DE IMPACTO EM CHAPA INOX	2
	BANCO ARTICULADO, EM AÇO INOX, PARA PCD, FIXADO NA PAREDE	1

APROVAÇÃO PREFEITURA MUNICIPAL DE PORTO MURTINHO PROJETO APROVADO ANALISTA: _____
--

	PREFEITURA MUNICIPAL DE PORTO MURINHO		
	OBRA		
	CONSTRUÇÃO DE UNIDADE HABITACIONAIS NO MUNICÍPIO DE PORTO MURINHOS/MS		
LOCAL		COORDENADAS	
QUADRILÁTERO DA RUA 01, RUA 11, RUA 02 E RUA 12, SIN, PARQUE RESIDENCIAL DOM PEPE, PORTO MURINHOS/MS		21°42'54.0"S 57°53'25.6"W	
VISTOCONVENIO	DATA	ÁREA CONSTRUTIVA	ÁREA DO TERRENO
	OUTUBRO/2025	1.962,00 m²	5.000,00 m²
RESPONSÁVEL TÉCNICO PI PROJETO		GR CODE	
FÁBIO MARQUES RIBEIRO		NELSON CINTRA RIBEIRO	
CREA Nº 15.276/MS		CNPJ 03.107.539/0000-32	
CONTEUDO:		ESCALA	
PLANTA BAIXA, LAYOUT E DETALHES DE BANHEIRO PCD		Como indicado	
		DESENHISTA	
		TALITA	
		FOLHA	
		6/7	



Technical drawing of a wall-mounted toilet unit. The drawing shows a side profile of the unit with various dimensions indicated by dimension lines and arrows. The dimensions are: 0.80 (height from floor to top of tank), 0.10 (height of tank lid), 0.70 (height from floor to top of bowl), and 0.10 (height of bowl rim). The unit is shown in a dark grey color.

VASO SANITÁRIO SIFONADO PCD
SEM FURO COM LOUÇA BRANCA
ACABAMENTO PARA VÁLVULA DE
DESCARGA COM ACESSÓRIO PCD

BARRA DE APOIO RETA, EM AÇO
INOX. POLIDO, COMPRESSOR 100
80CM


BARRA DE APOIO EM "L", EM AÇO
INOX. POLIDO 70 X 7 CM, FIXADA
NA PAREDE

LAVATÓRIO COM COLUNA
SUSPensa


BANCO ARTICULADO, EM AÇO
INOX. PARA PCD, FIXADO NA
PAREDE

BARRA DE APOIO RETA, EM AÇO
INOX. POLIDO, COMPRESSOR 100
70CM

BARRA DE APOIO RETA, EM AÇO
INOX. POLIDO, COMPRESSOR 100
40CM. DIÂMETRO MÍNIMO 3CM

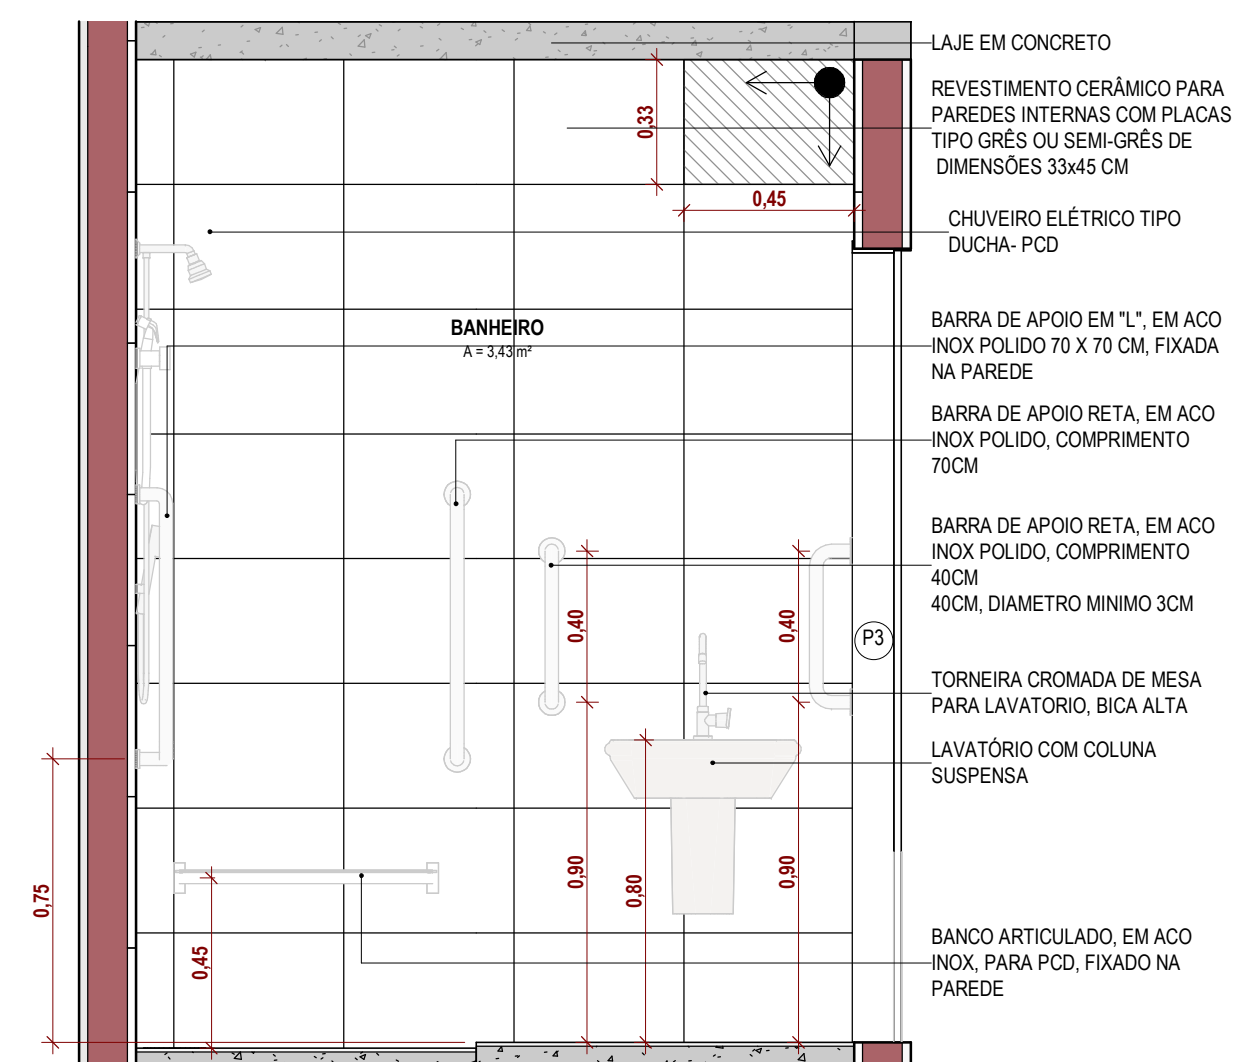

LAJE EM CONCRETO	
REVESTIMENTO CERÂMICO PARA PAREDES INTERNAS COM PLACAS TIPO PIS, OU SEM-GRES DE DIMENSÕES 33x45 CM	
CHUVEIRO ELÉTRICO TIPO DUCHA-PCD	
BARRA DE APOIO EM "L", EM AÇO INOX POLIDO 70 X 70 CM, FIXADA NA PAREDE	
BARRA DE APOIO RETA, EM AÇO INOX POLIDO, COMPRIMENTO 70CM	
BARRA DE APOIO RETA, EM AÇO INOX POLIDO, COMPRIMENTO 40CM	
40CM, DIÂMETRO MÍNIMO 30CM	
TORNEIRA CROMADA DE MESA PARA LAVATÓRIO, BICA ALTA	
LAVATÓRIO COM COLUMNA SUSPÊNSA	
BANCO ARTICULADO, EM AÇO INOX, PARA PCD, FIXADO NA PAREDE	

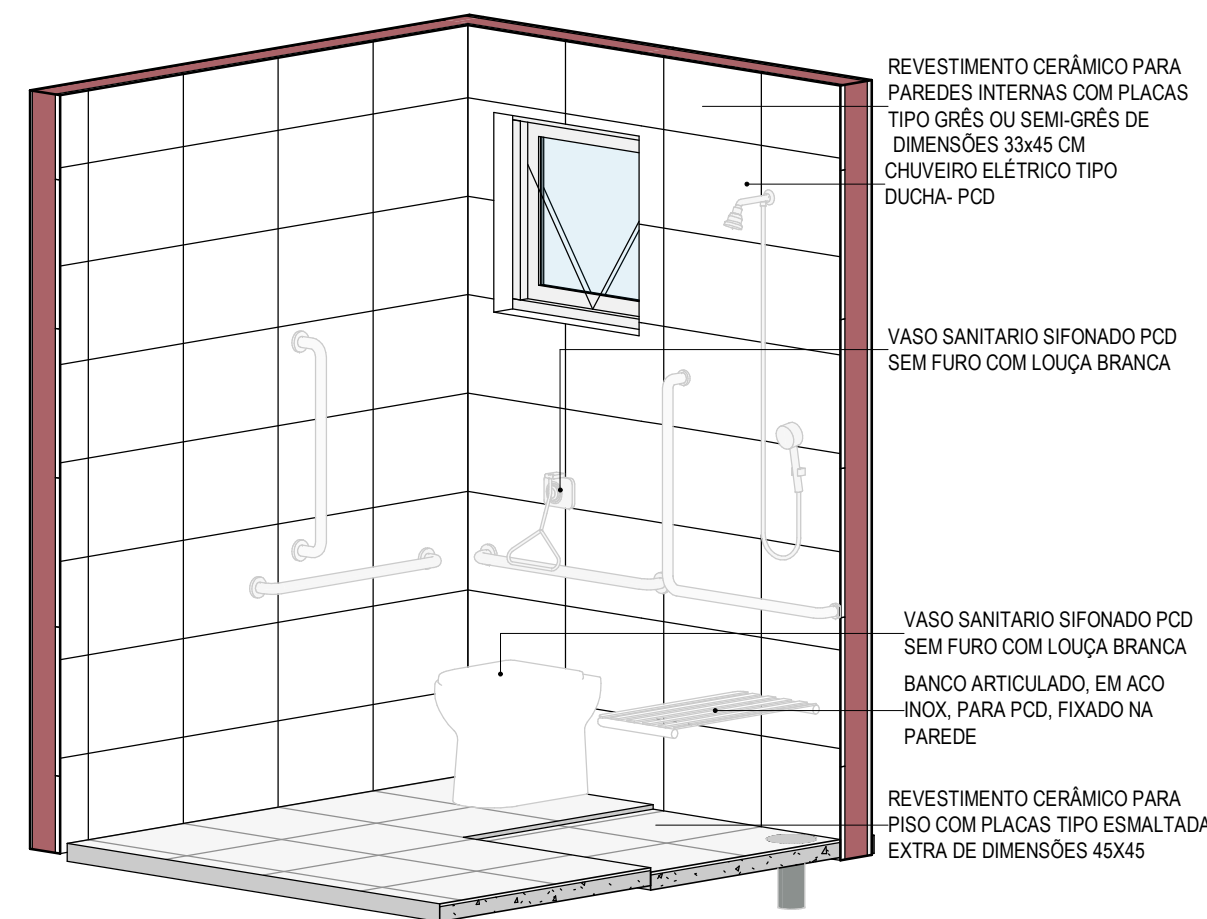


REVESTIMENTO CERÂMICO PARA
PAREDES INTERNAS COM PLACAS
TIPO GRÊS OU SEMI-GRÊS DE
DIMENSÕES 33x45 CM
CHUVEIRO ELÉTRICO TIPO
DUCHA- PCD

VASO SANITÁRIO SIFONADO PCD
SEM FURO COM LOUÇA BRANCA

VASO SANITÁRIO SIFONADO PCD
SEM FURO COM LOUÇA BRANCA
BANCO ARTICULADO, EM AÇO
INOX, PARA PCD, FIXADO NA
PAREDE

REVESTIMENTO CERÂMICO PARA
PISO COM PLACAS TIPO ESMALTADA
EXTRA DE DIMENSÕES 45x45

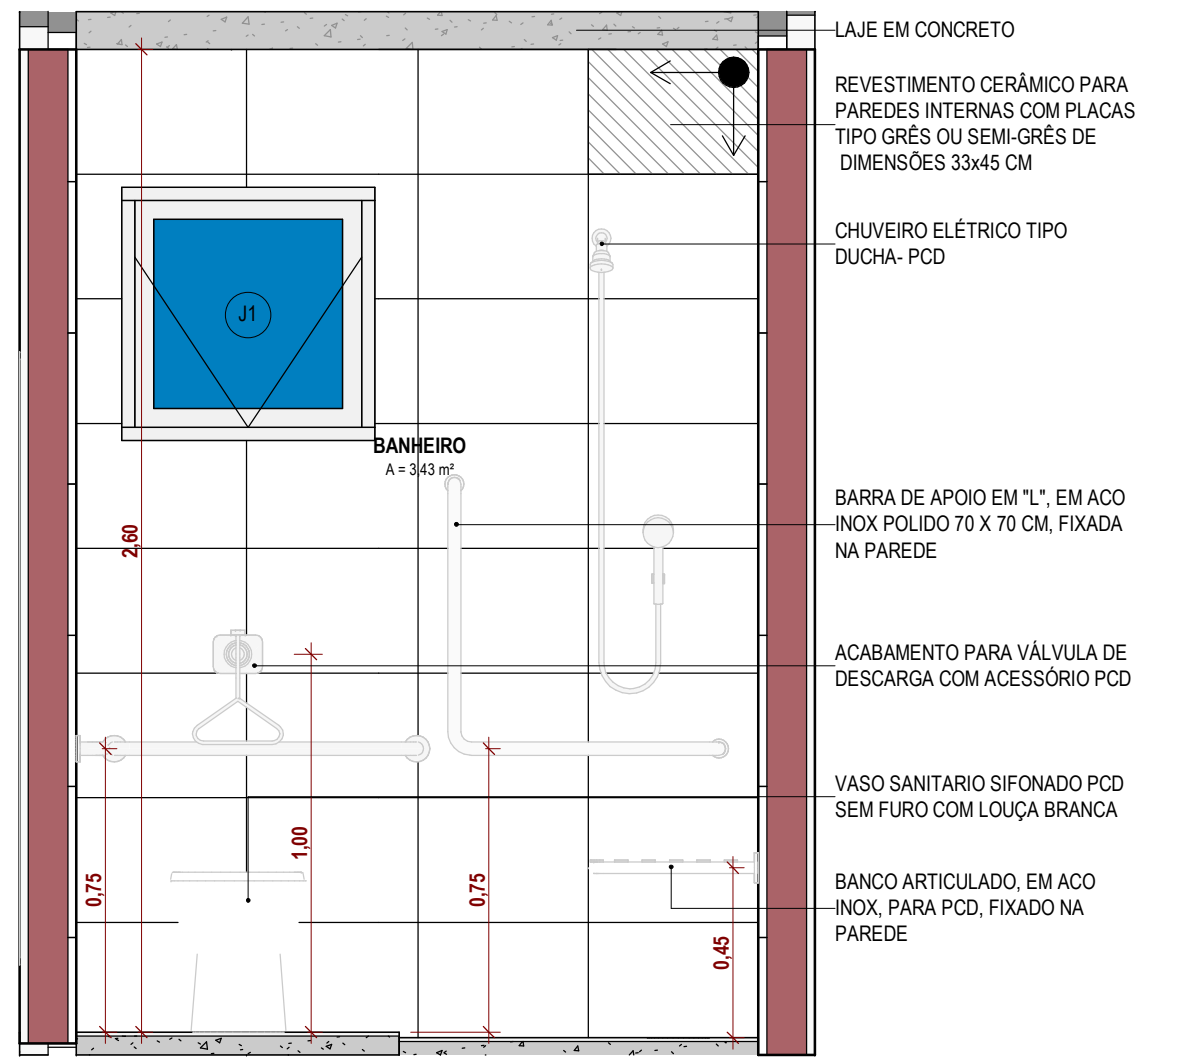

LAJE EM CONCRETO

REVESTIMENTO CERÂMICO PARA
PAREDES INTERNAS COM PLACAS
TIPO GRÊS OU SEMI-GRÊS DE
DIMENSÕES 33x45 CM


CHUVEIRO ELÉTRICO TIPO
DUCHA- PCD

BARRA DE APOIO EM "L", EM AÇO
-INOX POLIDO 70 X 70 CM, FIXADA
NA PAREDE

ACABAMENTO PARA VÁLVULA DE
DESCARGA COM ACESSÓRIO PCD

VASO SANITÁRIO SIFONADO PCD
SEM FURO COM LOUÇA BRANCA

BANCO ARTICULADO, EM AÇO
-INOX, PARA PCD, FIXADO NA
PAREDE

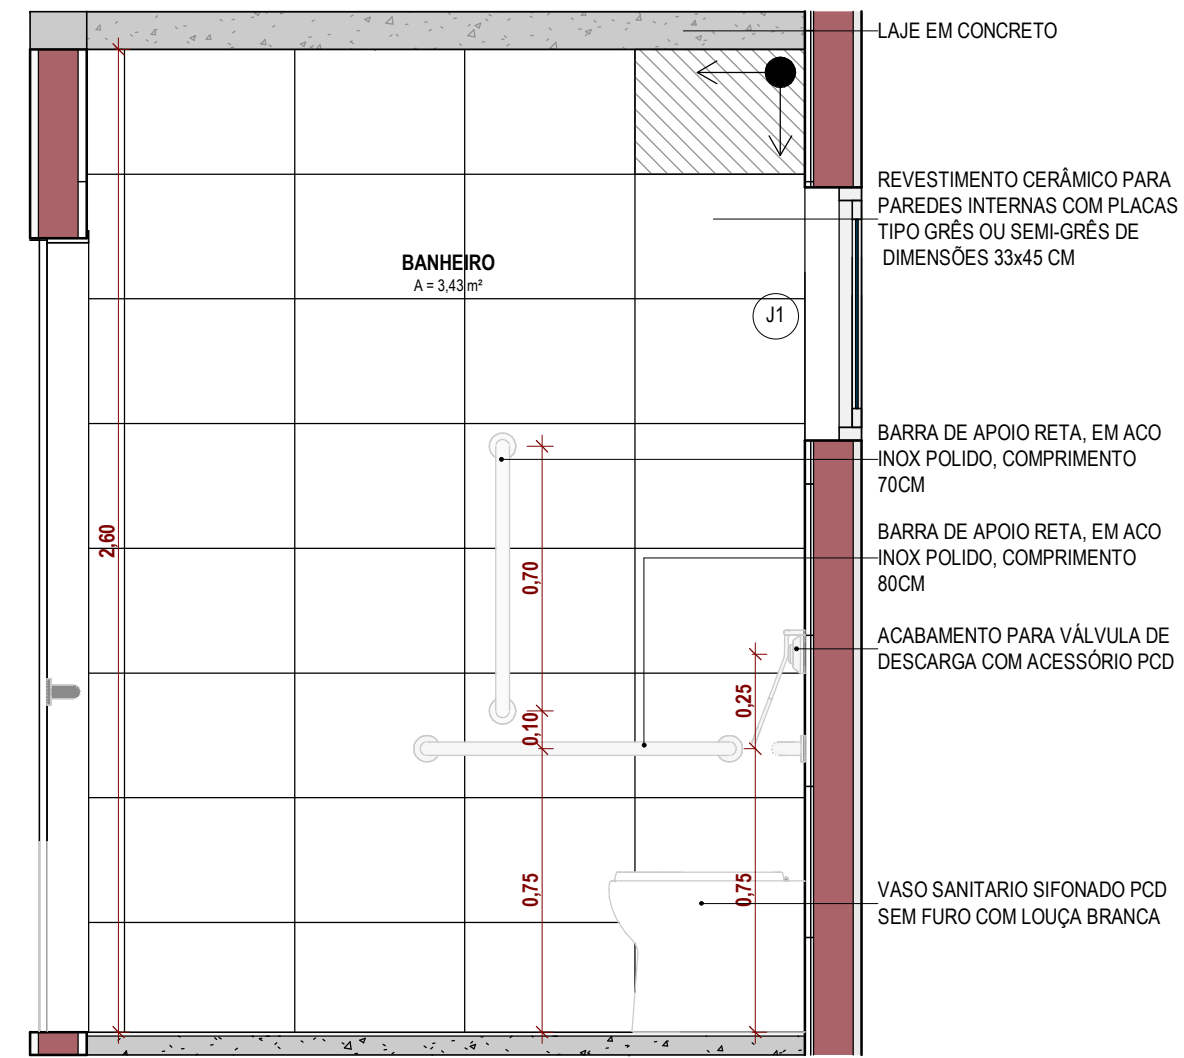

LAJE EM CONCRETO

70CM

REVESTIMENTO CERÂMICO PARA
PAREDES INTERNAS COM PLACAS
TIPO GRÊS OU SEMI-GRÊS DE
DIMENSÕES 33x45 CM

70CM


BARRA DE APOIO RETA, EM AÇO
-INOX POLIDO, COMPRIMENTO
70CM

BARRA DE APOIO RETA, EM AÇO
-INOX POLIDO, COMPRIMENTO
80CM

ACABAMENTO PARA VÁLVULA DE
DESCARGA COM ACESSÓRIO PCD

70CM

VASO SANITÁRIO SIFONADO PCD
SEM FURO COM LOUÇA BRANCA

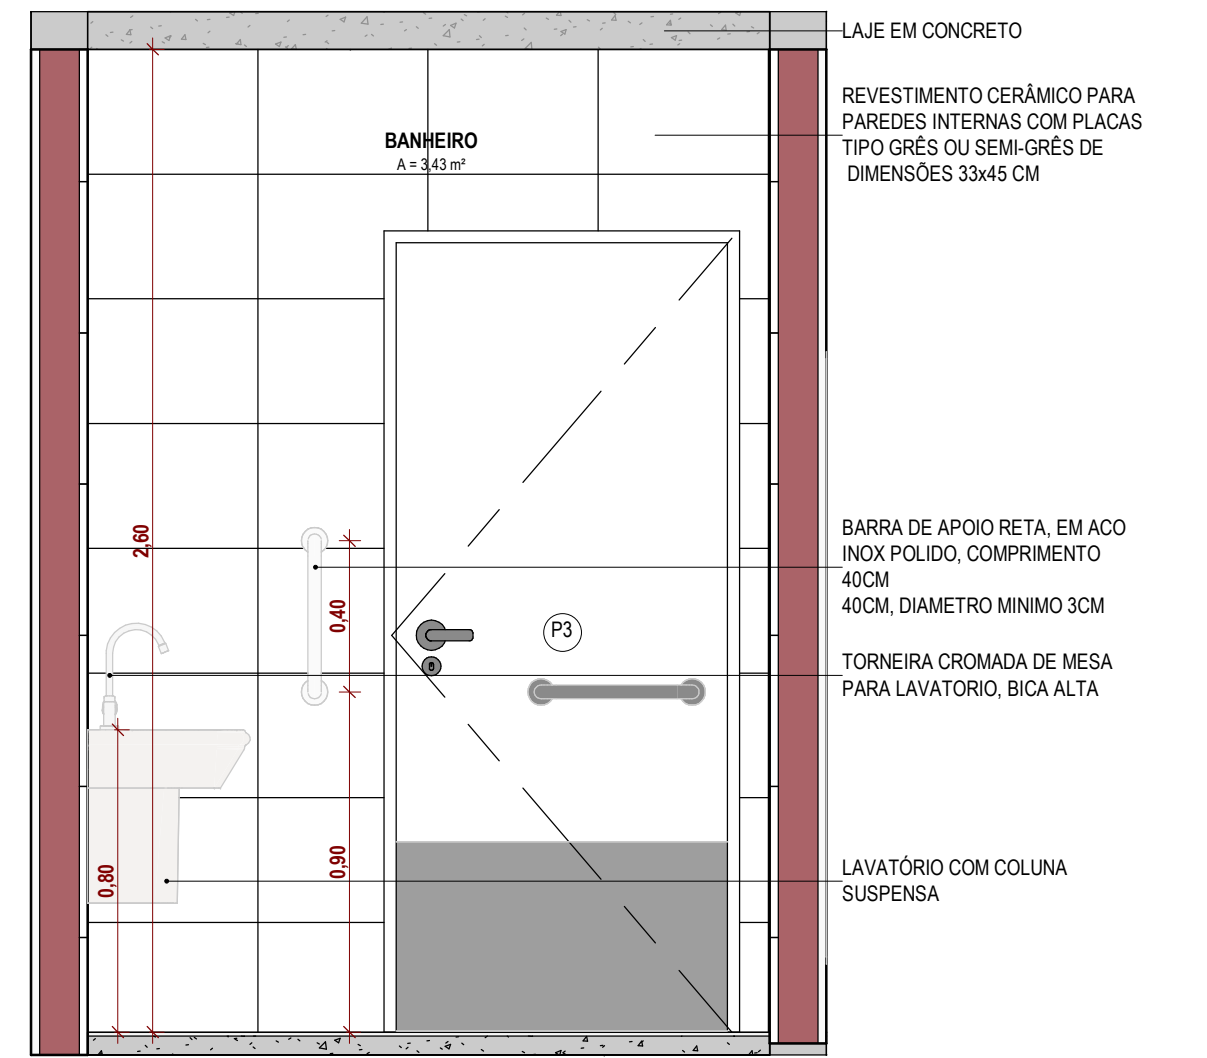

ALJE EM CONCRETO

REVESTIMENTO CERÂMICO PARA
PAREDES INTERNAS COM PLACAS
TIPO GRÊS OU SEMI-GRÊS DE
DIMENSÕES 33x45 CM

ARRAMA DE APOIO RETA, EM AÇO
INOX. POLIDO, COMPRIMENTO
10CM,
10CM, DIÂMETRO MÍNIMO 3CM

FORNEIRA CROMADA DE MESA
PARA LAVATÓRIO, BICA ALTA

LAVATÓRIO COM COLLUNA
SUSPENSA