


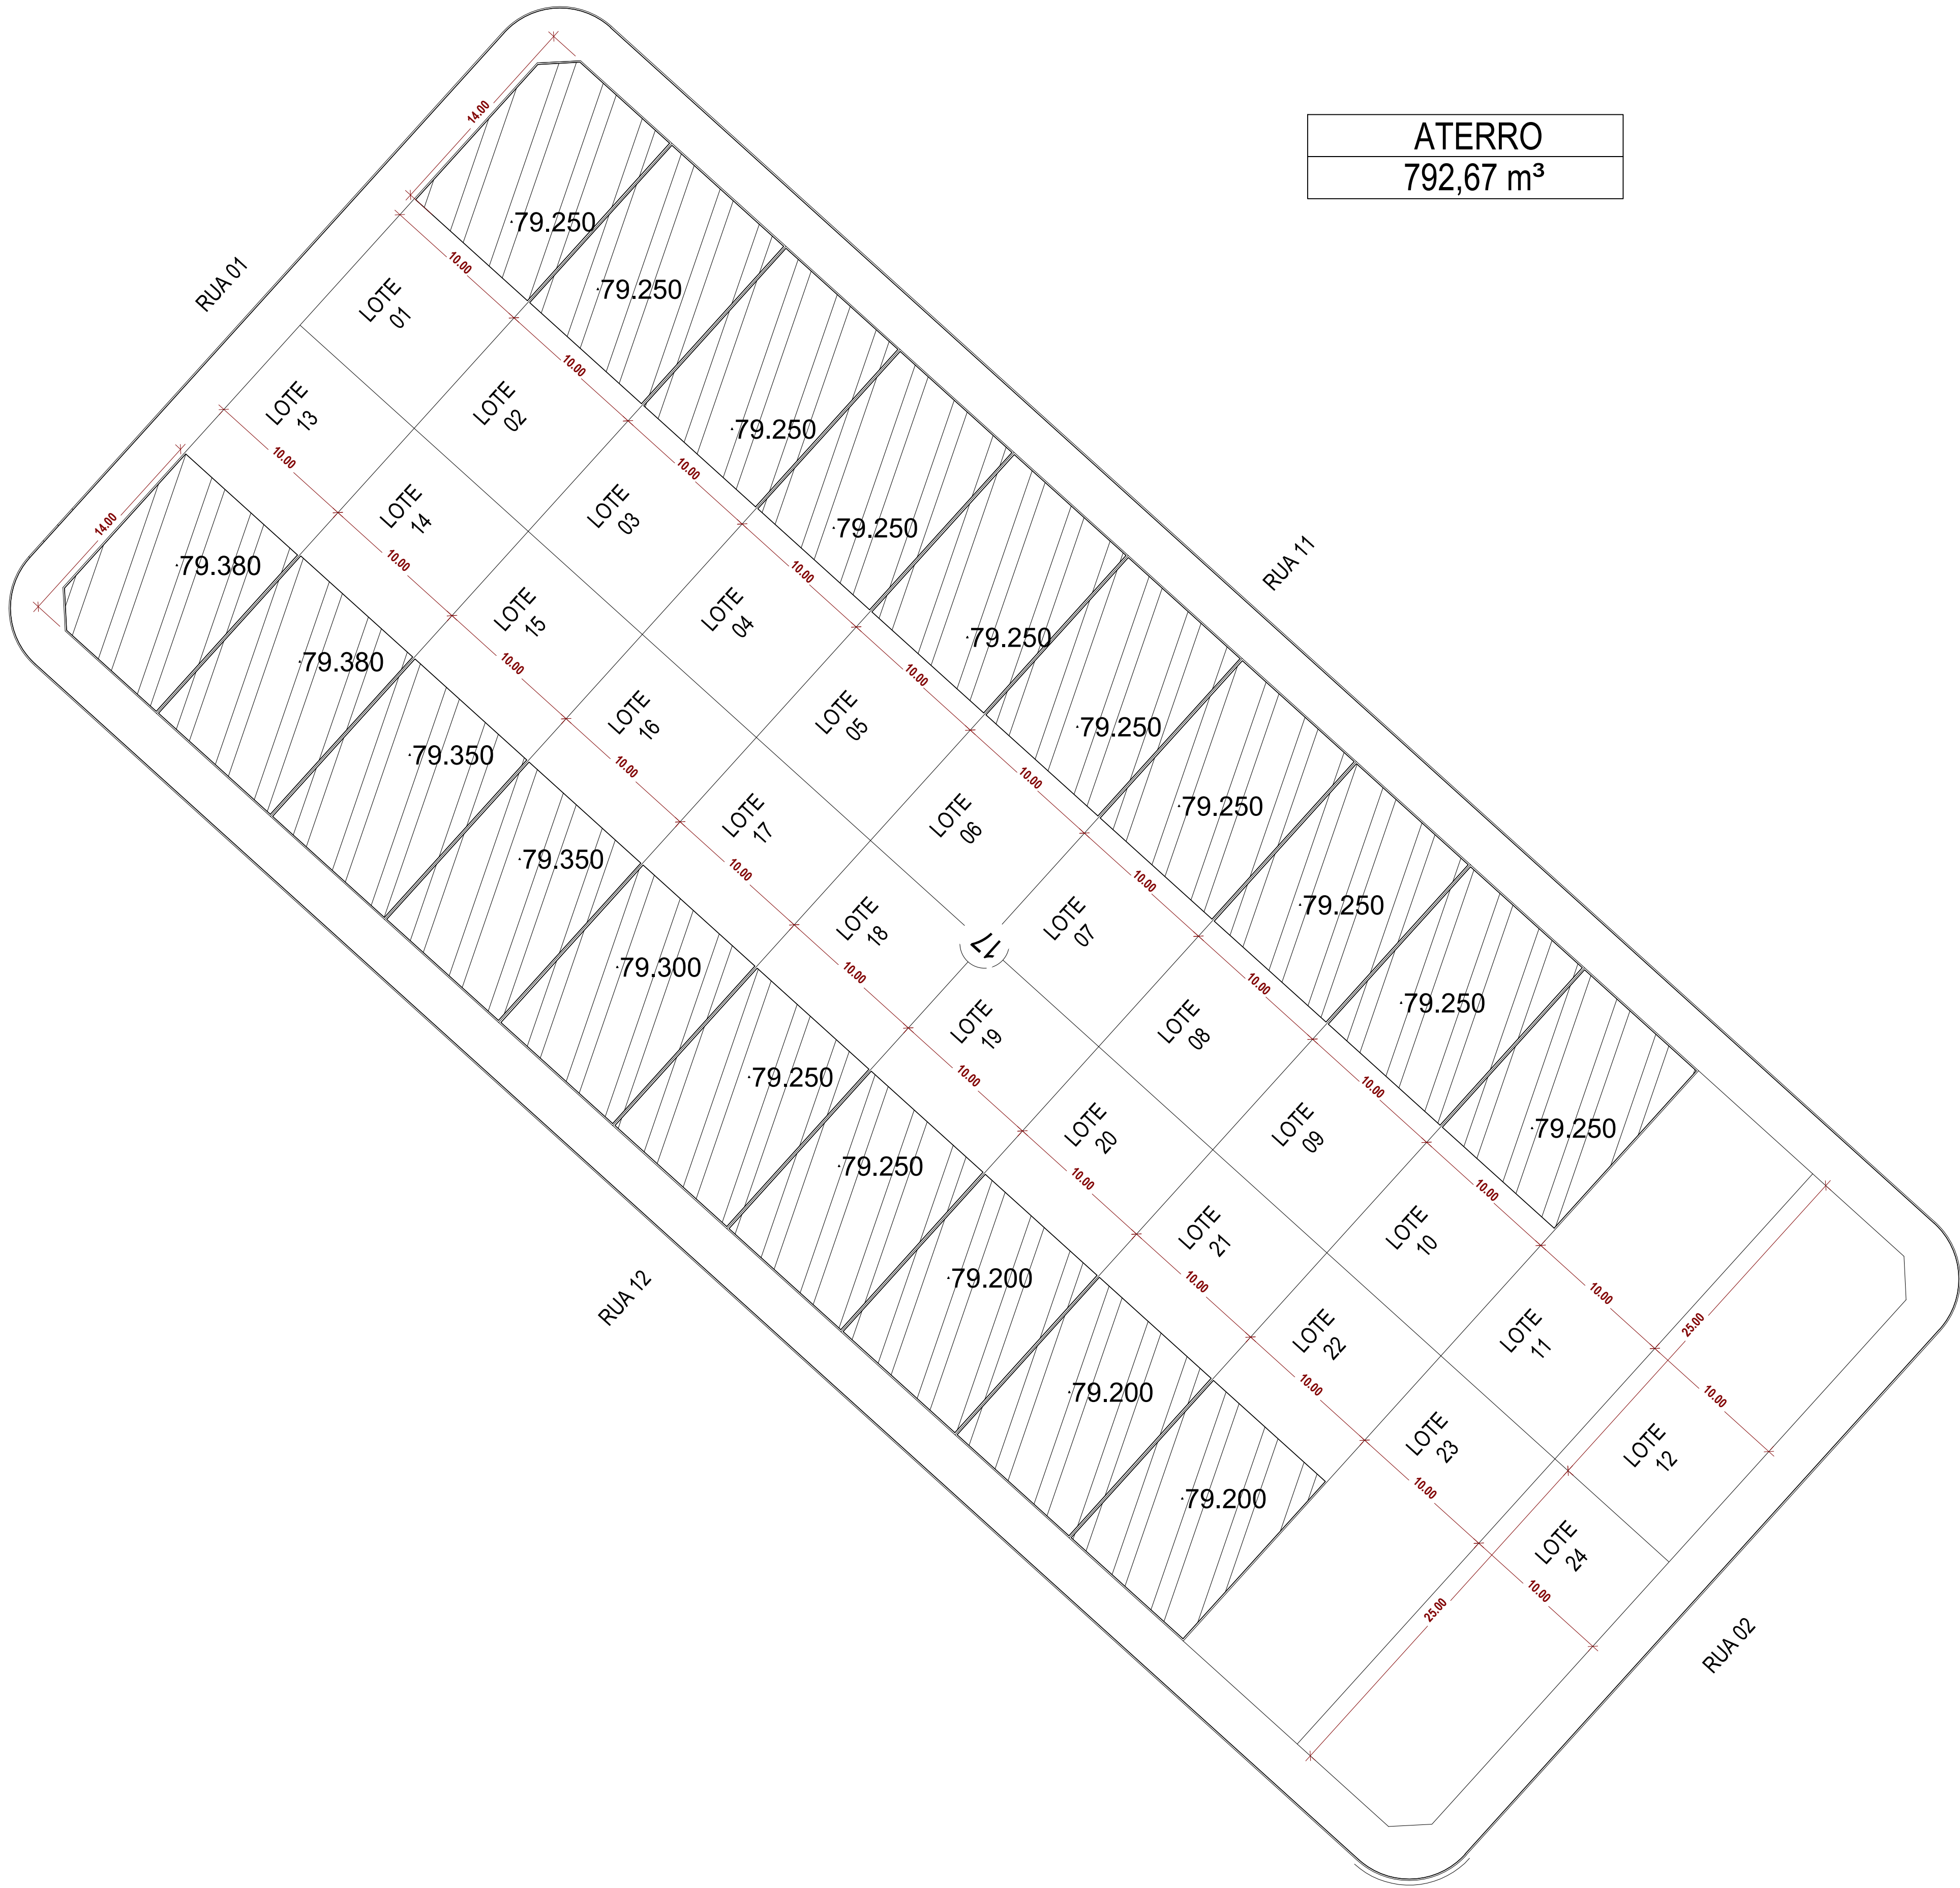

LOCALIZAÇÃO



TABELA DE REVISÃO				
NÚM.	DATA	DESCRIÇÃO	REVISÃO	ALTERAÇÃO

APROVAÇÃO

PREFEITURA MUNICIPAL DE PORTO MURTINHO

SETOR DE APROVAÇÃO DE PROJETOS

PROJETO APROVADO

ANALISTA:

PREFEITURA MUNICIPAL DE PORTO MURTINHO

OBRAS

CONSTRUÇÃO DE UNIDADES HABITACIONAIS NO MUNICÍPIO DE PORTO MURTINHO/MS

LOCAL

QUADRILÁTERO DA RUA 01, RUA 11, RUA 02 E RUA 12, S/N, PARQUE RESIDENCIAL DOM PEPE, PORTO MURTINHO/MS

COORDENADAS

21°42'54.0"S
7°53'25.6"W

VISTO/CONVÊNIO

DATA

ÁREA CONSTRUÍDA

ÁREA DO TERRENO

OCTUBRO/2025

1.062,00 m²

5.000,00 m²

RESPONSÁVEL TÉCNICO DO PROJETO

PREFEITO

QR CODE

FÁBIO MARQUES RIBEIRO

NELSON CINTRA RIBEIRO

CREA nº 15.276/MS

CNPJ 03.107.539/0001-32