


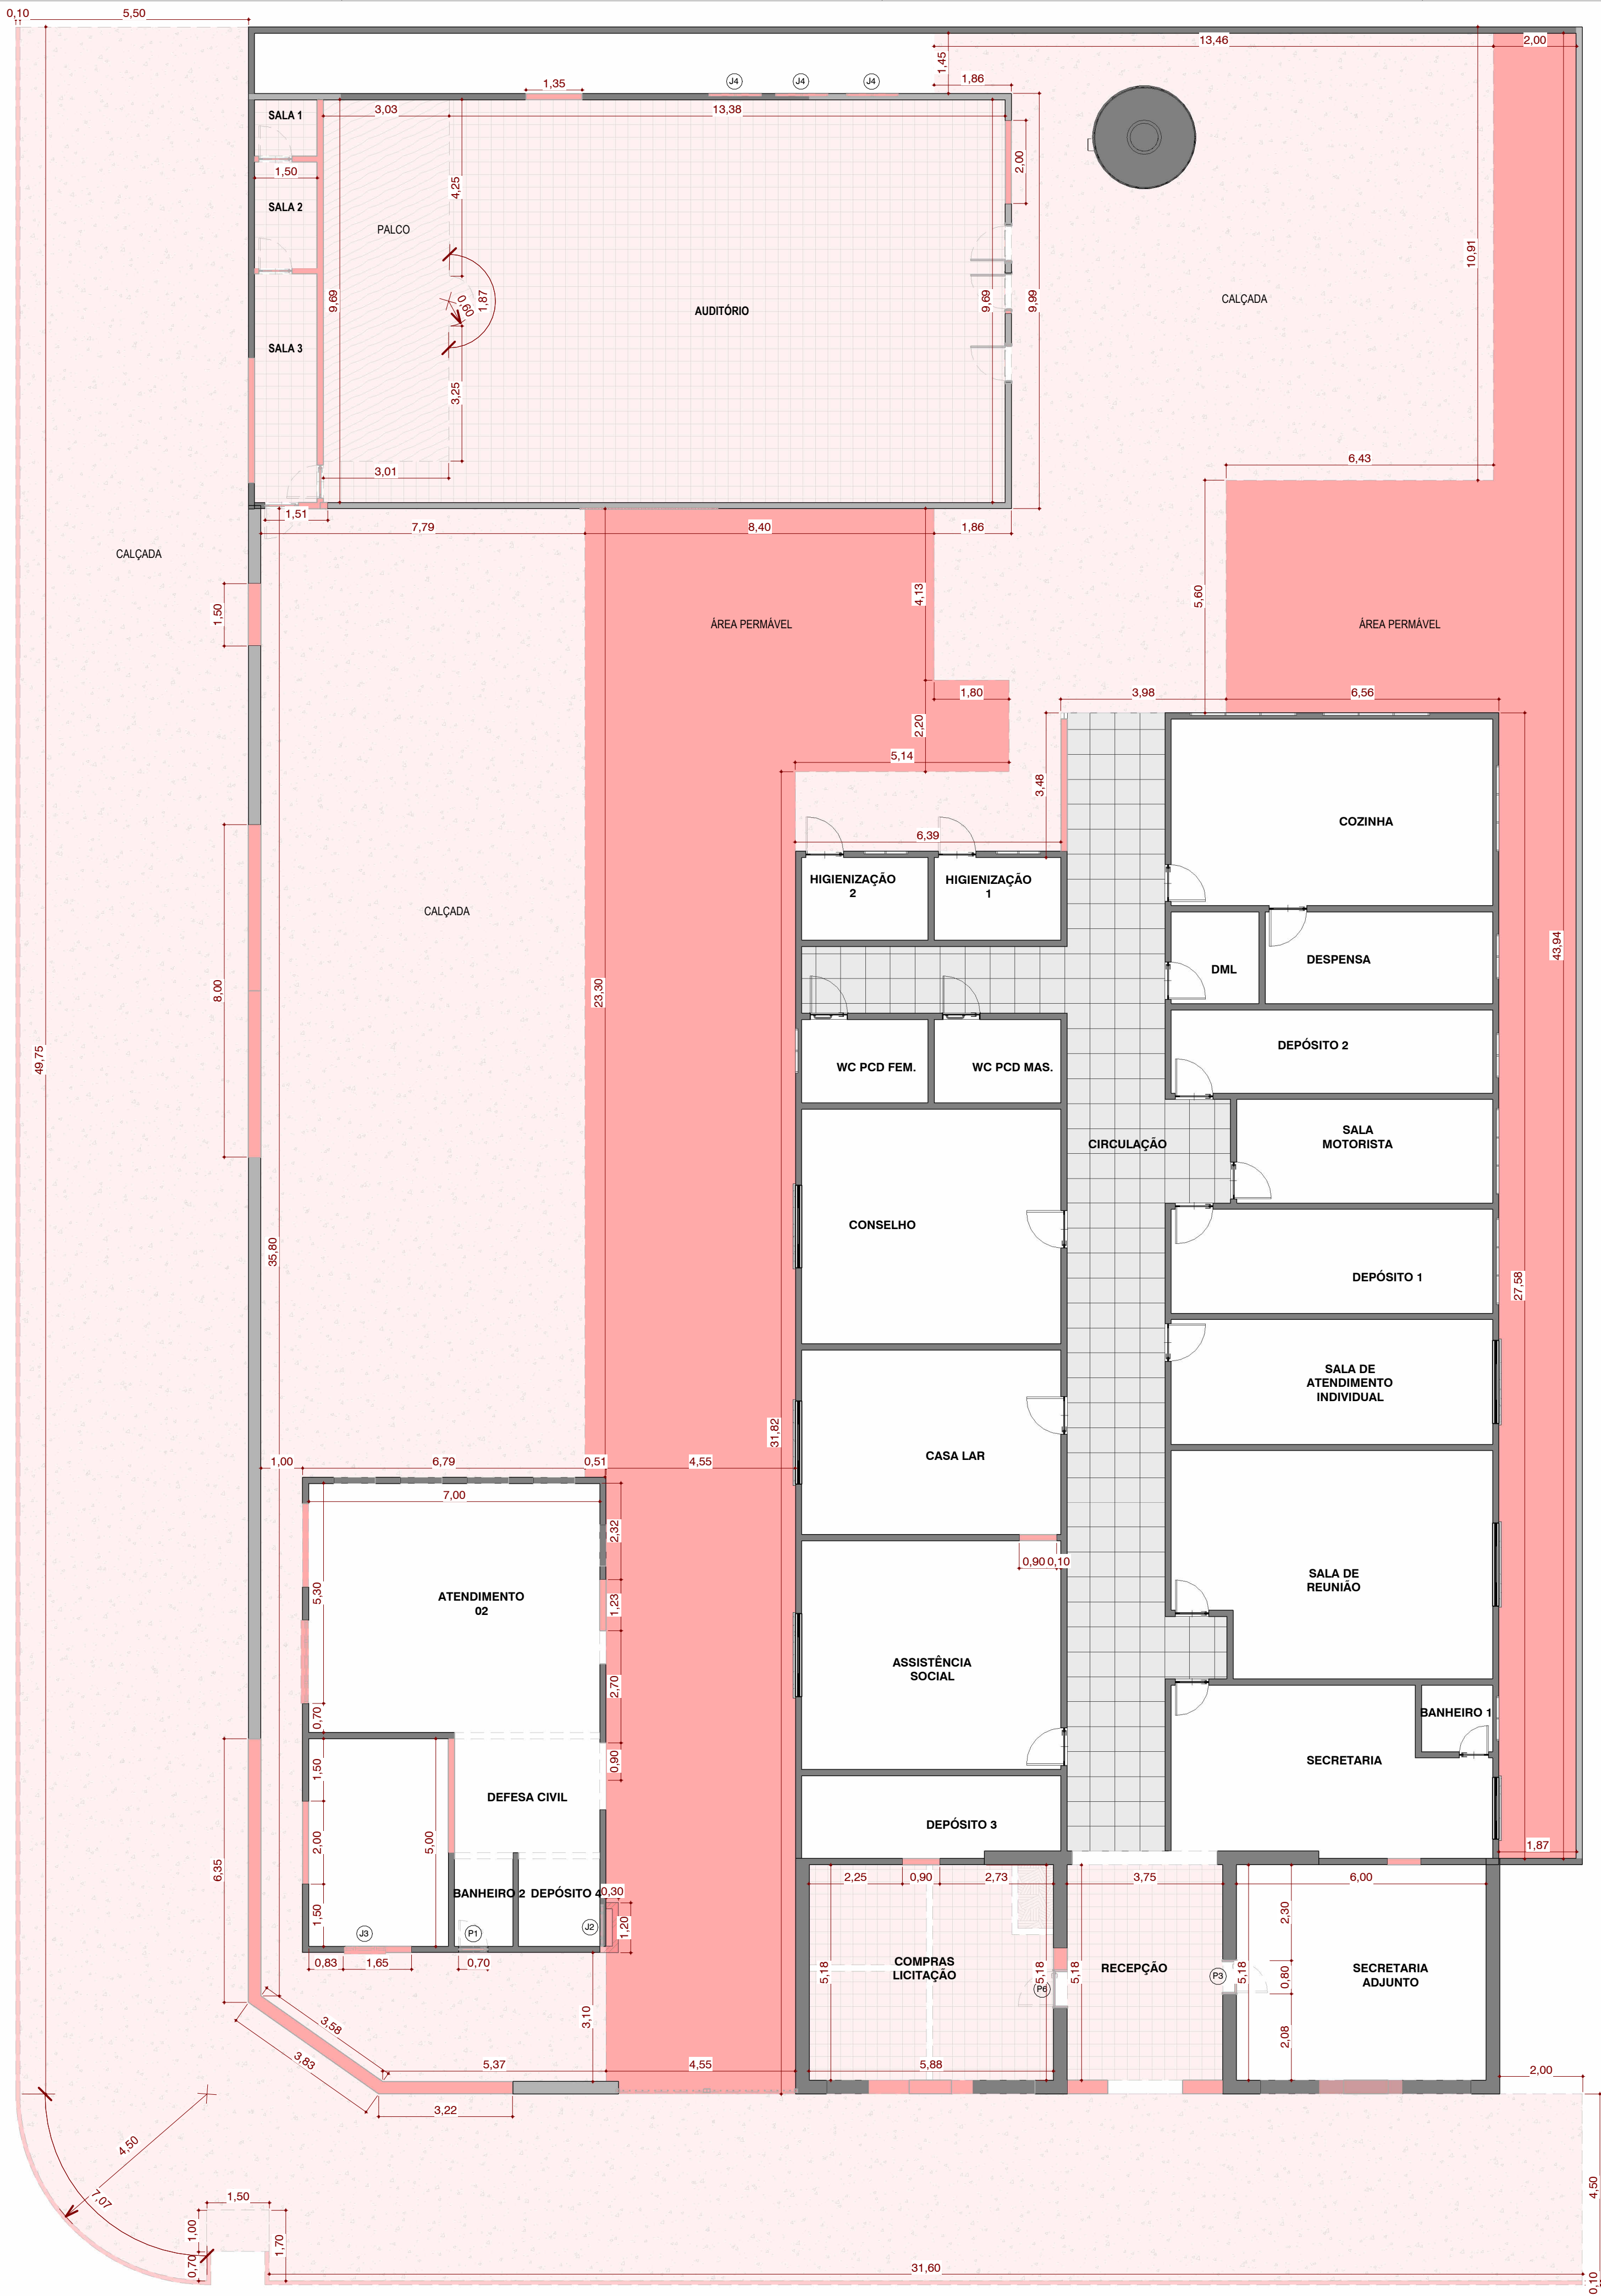

2 PLANTA BAIXA DEMOLIR
1 : 100

ARQ - PORTAS - DEMOLIR					
CÓD	LARGURA	ALTURA	ÁREA	QTDE	DESCRIÇÃO
P3	0,80	2,10	1,68	1	PORTA DE GIRO - 1 FOLHA - MADEIRA
P4	0,80	2,10	6,72	4	PORTA DE GIRO - 1 FOLHA - CHAPA VINCADA
P6	0,90	2,10	1,89	1	PORTA DE GIRO - 1 FOLHA - MADEIRA
P7	0,90	2,10	5,67	3	PORTA DE GIRO - 1 FOLHA - CHAPA VINCADA

ARQ - JANELAS - DEMOLIR					
CÓD	LARGURA	ALTURA	ÁREA	QTDE	DESCRIÇÃO
J2	1,00	0,60	1,20	2	JANELA BASCULANTE - 1 FOLHA - ALUMINIO E VIDRO
J3	1,00	1,00	1,00	1	JANELA DE CORRER - 4 FOLHAS - ALUMINIO E VIDRO
J7	2,00	1,00	2,00	1	JANELA DE CORRER - 4 FOLHAS - ALUMINIO E VIDRO

- LEGENDA - DEMOLIR
- REMOVER CALÇADA EXISTENTE
 - DEMOLIR ALVENARIA
 - REMOVER PISO EXISTENTE, DE ACORDO COM O PROJETO
 - REMOVER PORTAS EXISTENTES, DE ACORDO COM O PROJETO
 - REMOÇÃO DE ESQUADRIAS, DE ACORDO COM O PROJETO

LEGENDA - DEMOLIR

CALÇADA = 835,97m²

PISO 35X35CM = 194,52m²

PALCO = 26,83m²

ÁREA PERMEÁVEL = 330,77m²

MEIO-FIO = 180,59m

NOTAS GERAIS DO PROJETO

- 1 - O PROJETO TEM POR OBJETIVO ILUSTRAR A SITUAÇÃO EXISTENTE, DEMONSTRANDO A PROPOSTA DE ALTERAÇÃO E A SITUAÇÃO FINAL DA
- 2 - AS INTERVENÇÕES VISAM ALTERAR O MÍNIMO POSSIVEL AS INSTALAÇÕES EXISTENTES, FAZENDO APENAS AS ALTERAÇÕES ESSENCIAIS AO CORRETO FLUXO DE TRABALHO E OPERAÇÃO DOS SETORES, BEM COMO O ATENDIMENTO ÀS NORMAS TÉCNICAS EXISTENTES.
- 3 - EM CASO DE CONFLITO DE INFORMAÇÕES ENTRE AS DIMENSÕES DESENHADAS E AS INDICADAS NAS COTAS E NÍVEIS, CONSIDERAR AS INFORMAÇÕES CONTIDAS NAS COTAS E NÍVEIS.
- 4 - A EXECUÇÃO E REALIZAÇÃO DE INTERVENÇÕES DISTINTAS, BEM COMO USO DE MATERIAIS DIFERENTES DO ESPECIFICADOS EM PROJETO SÃO DE INTEIRA RESPONSABILIDADE DO EXECUTOR.
- 5 - ALTERAÇÃO NESTE PROJETO SOMENTE COM AUTORIZAÇÃO EXPRESSA DO RESPONSÁVEL DO PROJETO.

TABELA DE REVISÃO			
NÚM.	DATA	DESCRIÇÃO	REVISÃO

APROVAÇÃO

PREFEITURA MUNICIPAL DE PORTO MURTINHO
SETOR DE APROVAÇÃO DE PROJETOS
PROJETO APROVADO

ANALISTA:



PREFEITURA MUNICIPAL DE PORTO MURTINHO

OBRA

REVITALIZAÇÃO DA ASSISTÊNCIA SOCIAL

LOCAL

RUA DR. COSTA MARQUES COM RUA JOÃO PESSOA - 608, B. CENTRO, PORTO MURTINHOMIS

COORDENADAS

21°14'54.86"S
57°53'11.87"O

DATA

MARÇO/2026

ÁREA CONSTRUIDA

829,81 m²

ÁREA DO TERRENO

1.593,53 m²

RESPONSÁVEL TÉCNICO DO PROJETO

FÁBIO MARQUES RIBEIRO

PREFEITO

NELSON CINTRA RIBEIRO

QR CODE



CREA nº 15.276/MS

CNPJ 03.107.539/0001-32

CONTEÚDO

PLANTA BAIXA DEMOLIR, LEGENDA E TABELA DE ESQUADRIAS

ESCALA

Como indicado

FOLHA

3/12

DESENHISTA

ELAINE

ARQUITETÔNICO