




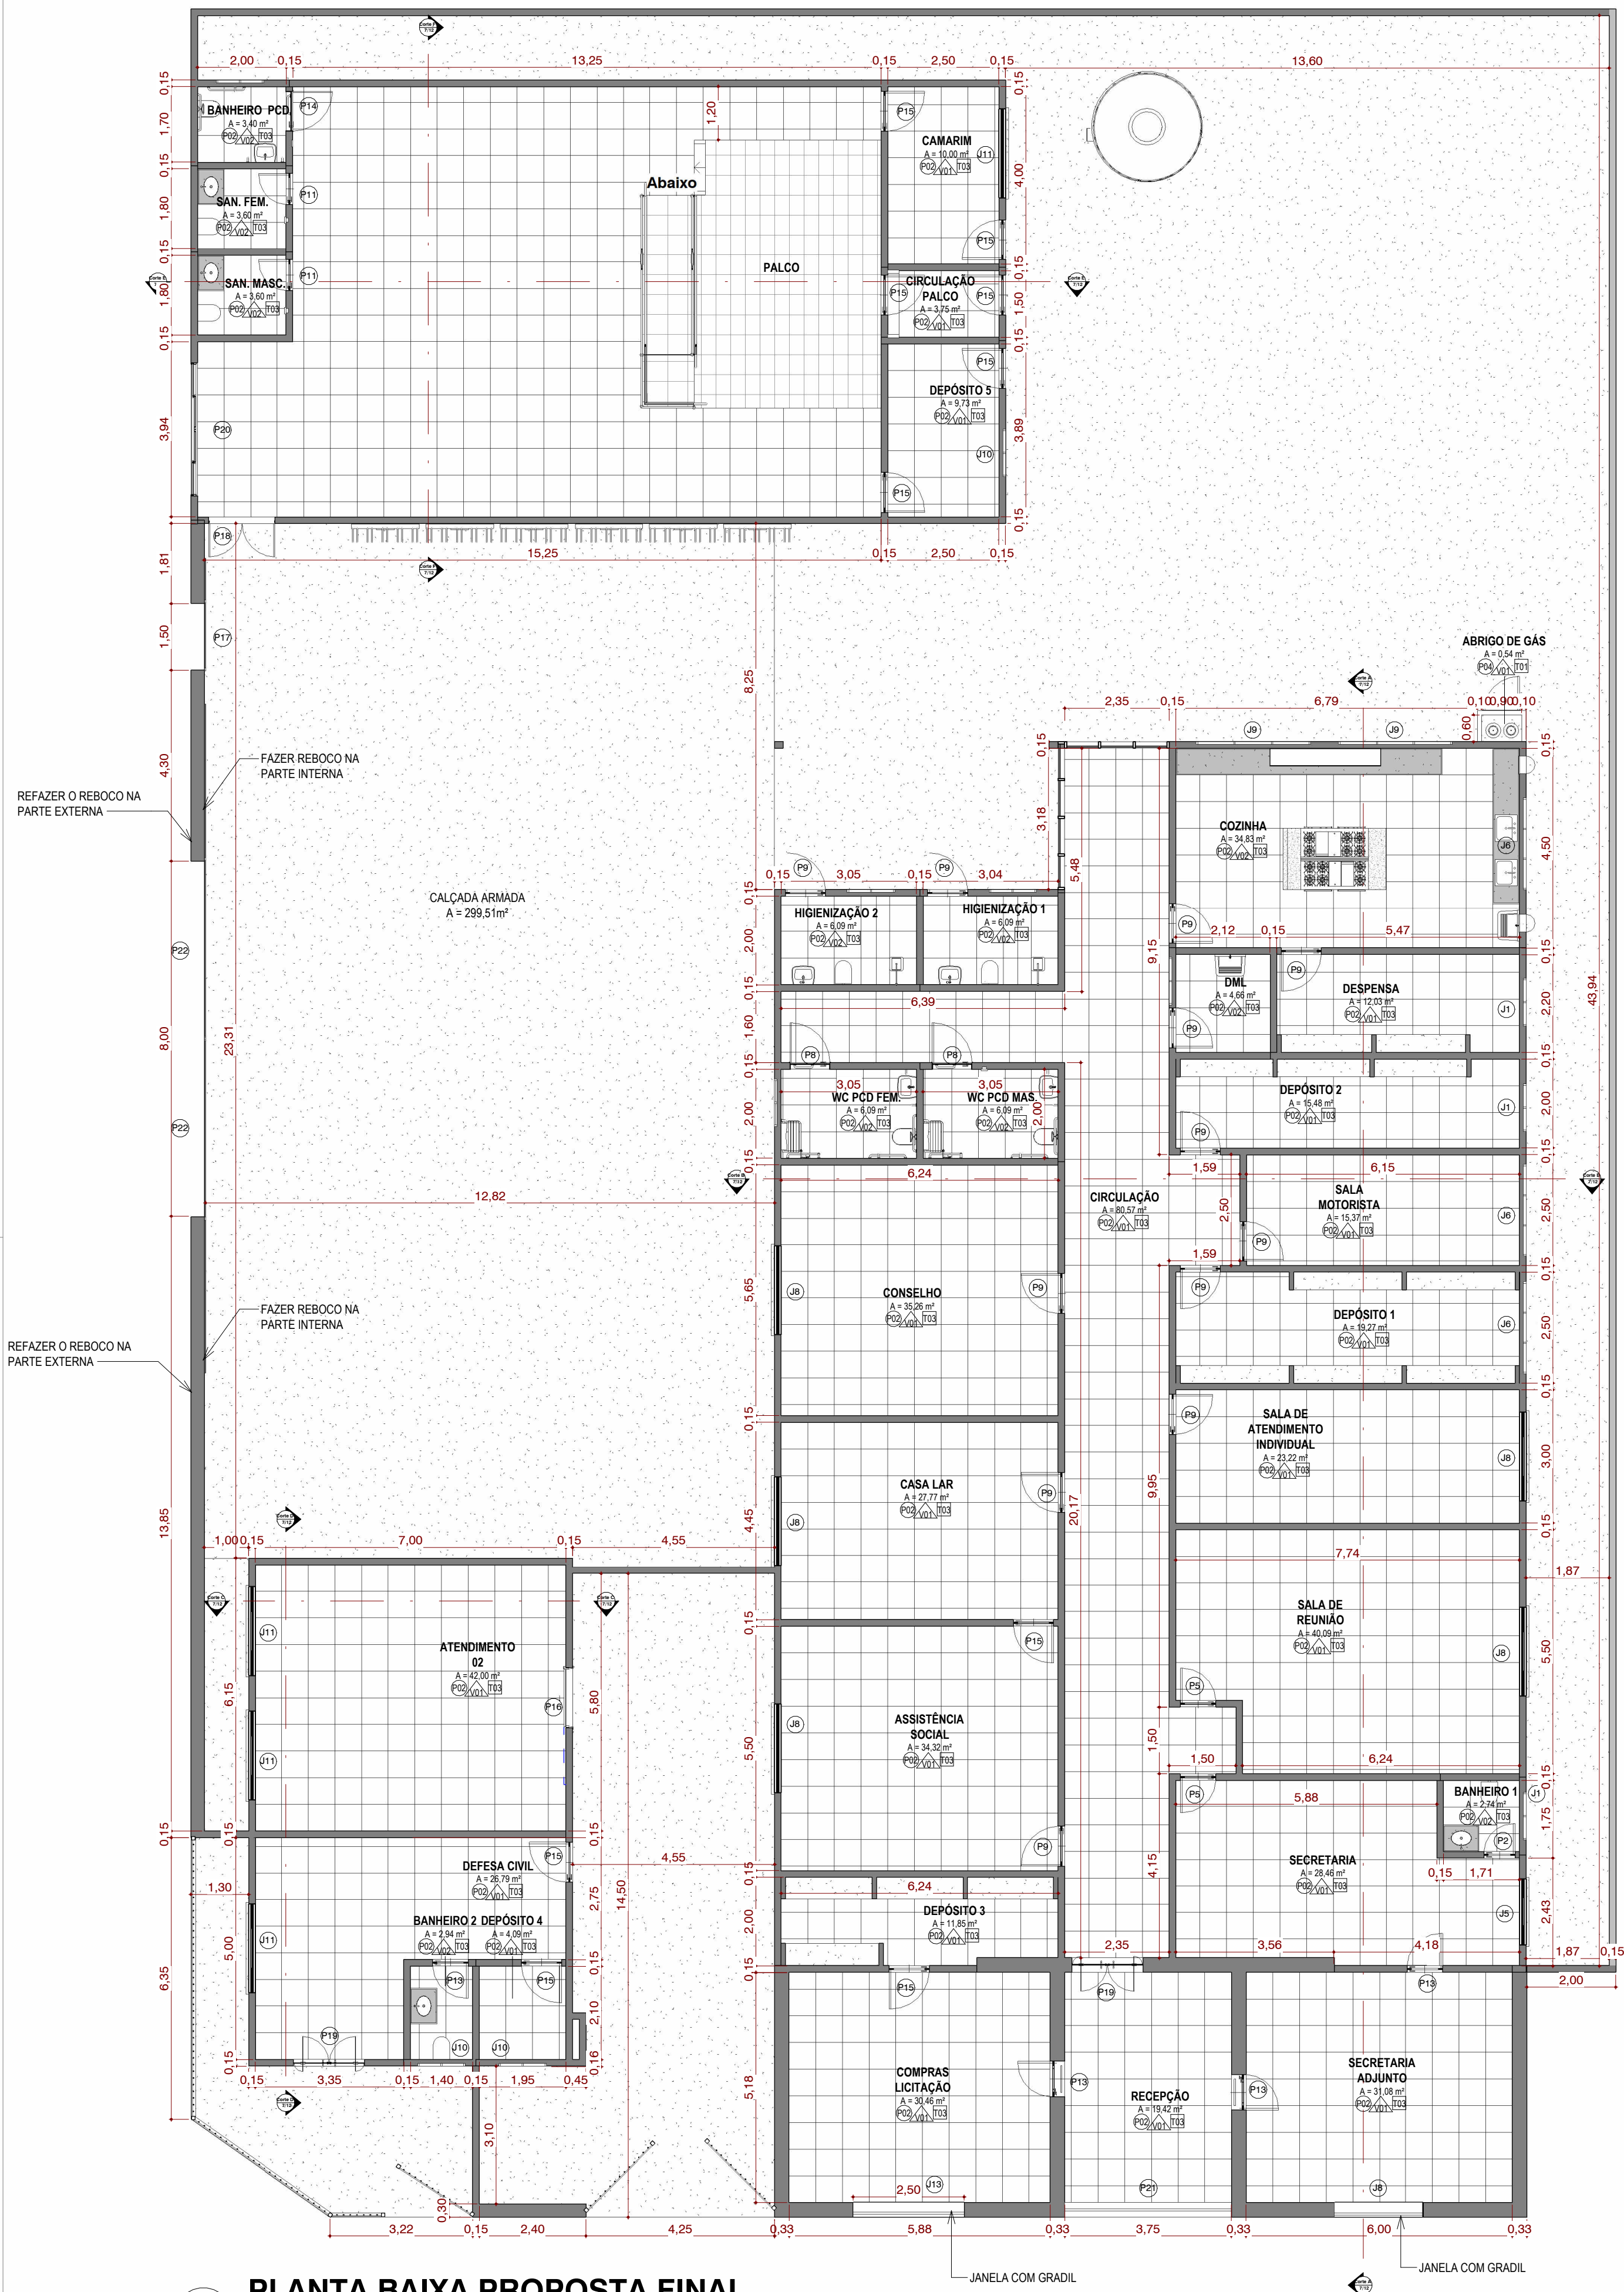


1 PLANTA BAIXA PROPOSTA FINAL
1 : 100

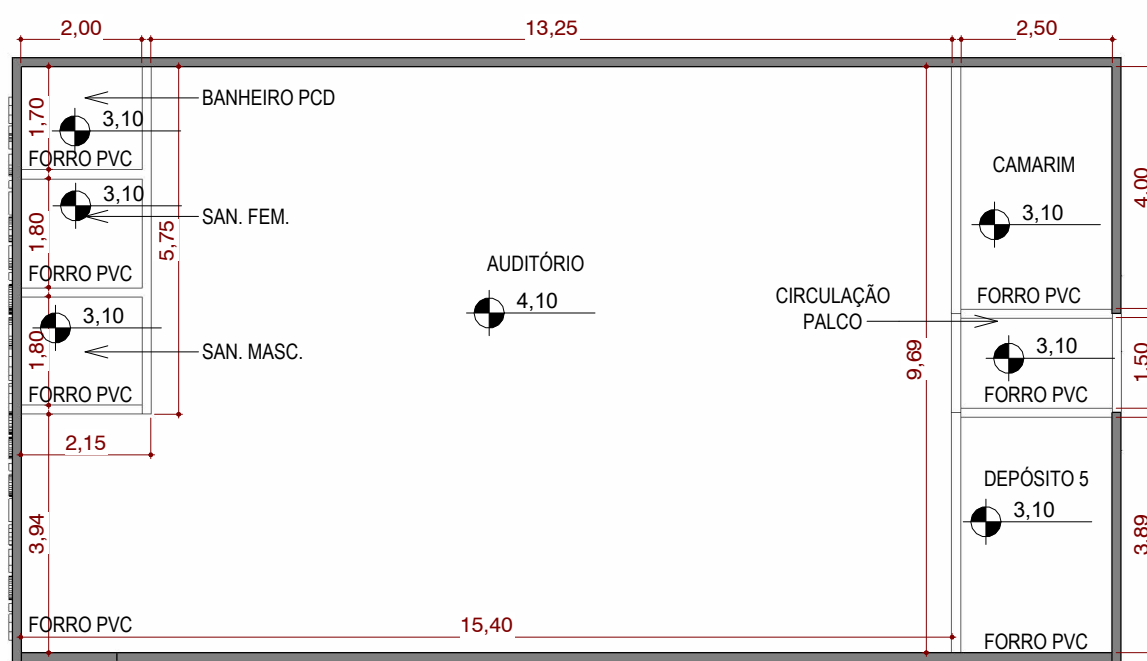

3 FORRO PROPOSTA FINAL
1 : 125

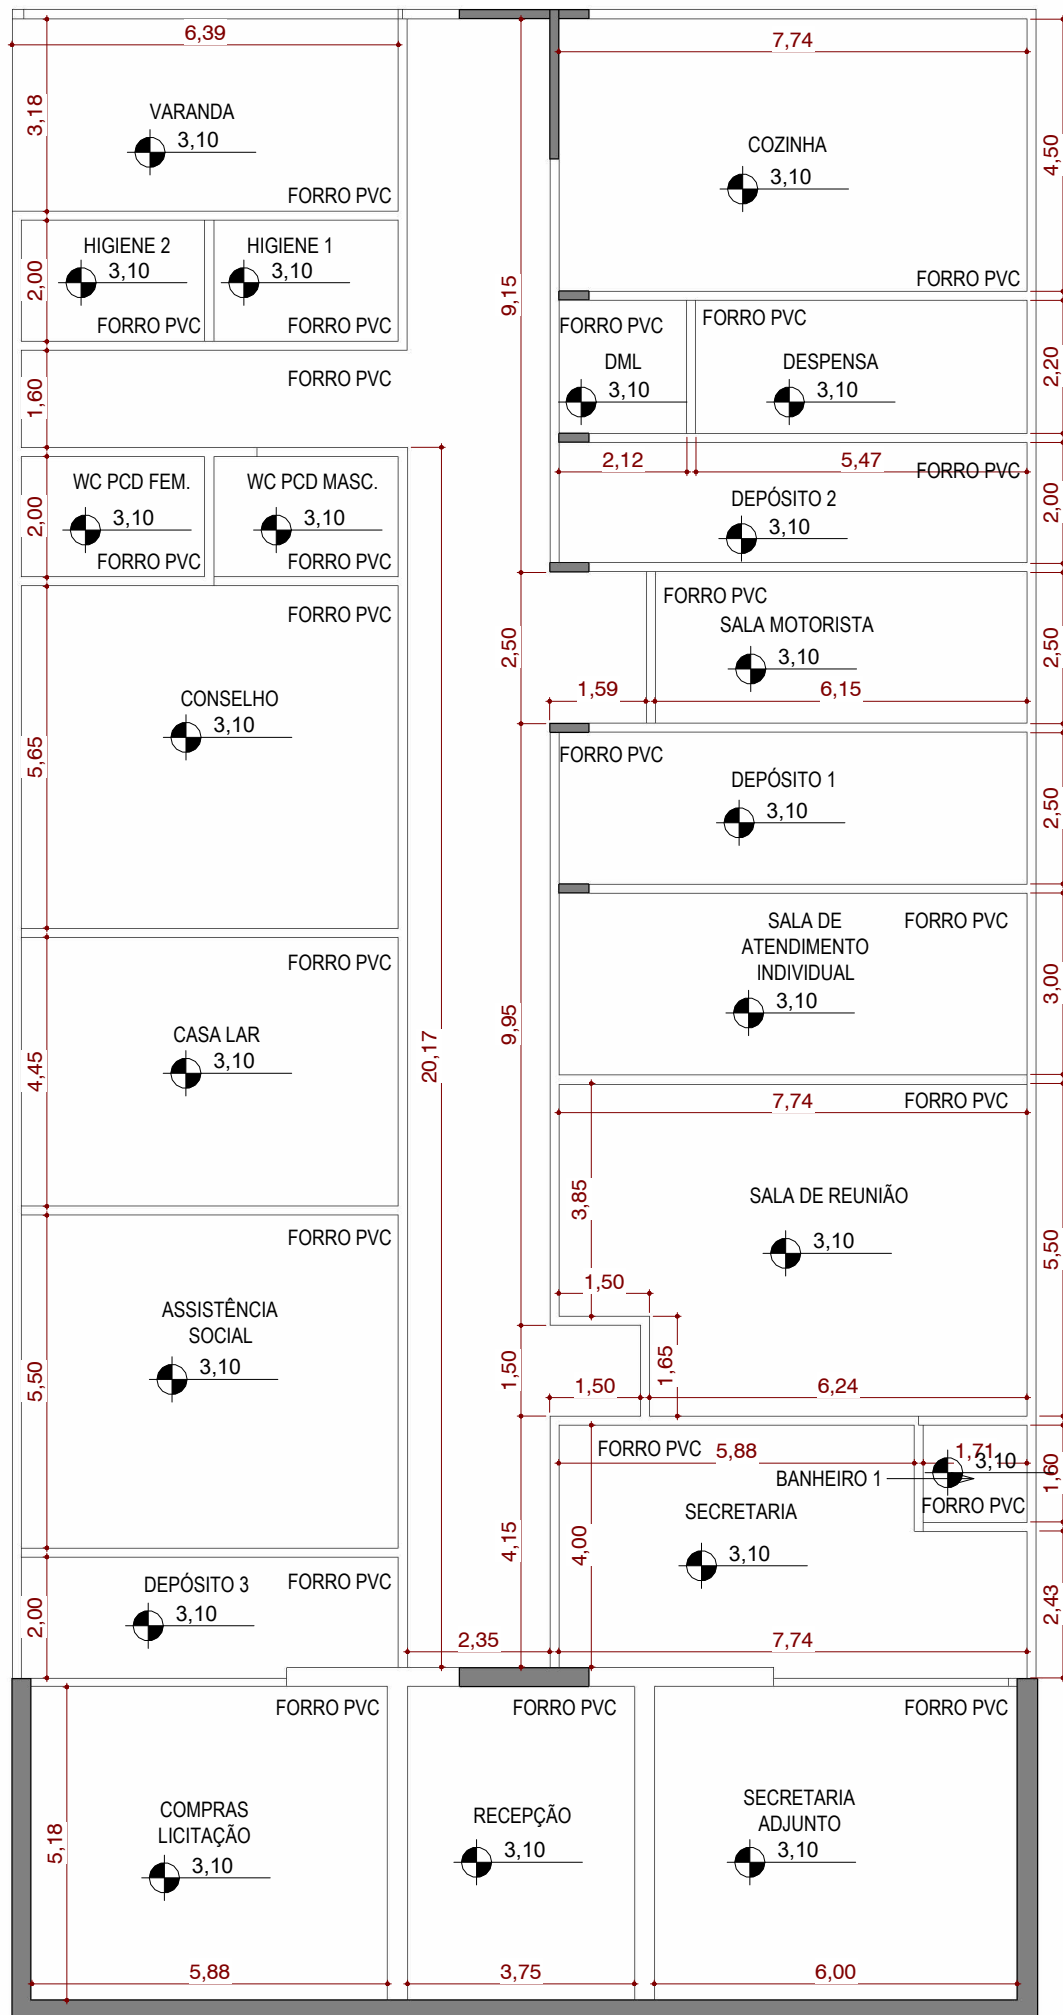

2 DET. BICICLETÁRIO
1 : 50

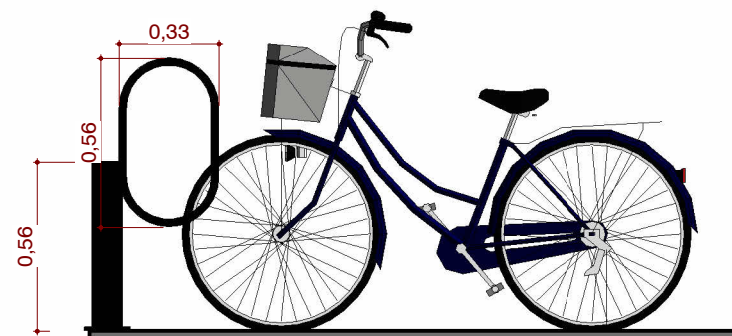

4 DET. BICICLETARIO
1 : 25

ARQ - PORTAS - PROPOSTA FINAL						
CÓD	LARGURA	ALTURA	ÁREA	QTDE	DESCRIÇÃO	
P2	0,70	2,10	1,47	1	PORTA DE GIRO - 1 FOLHA - CHAPA VINCADA	
P5	0,80	2,10	3,36	2	PORTA DE GIRO - 1 FOLHA - CHAPA VINCADA	
P8	0,90	2,10	3,78	2	PORTA DE MADEIRA EXISTENTE ADAPTADA PCD	
P9	0,90	2,10	22,68	12	PORTA DE GIRO - 1 FOLHA - CHAPA VINCADA	
P11	0,70	2,10	2,94	2	PORTA DE GIRO - 1 FOLHA - CHAPA VINCADA	
P12	0,80	0,80	0,64	1	PORTA, ABRIH, METALICA, 1 FOLHA	
P13	0,80	2,10	6,72	4	PORTA DE GIRO - 1 FOLHA - CHAPA VINCADA	
P14	0,90	2,10	1,89	1	PORTA DE GIRO - 1 FOLHA - CHAPA VINCADA	
P15	0,90	2,10	18,90	10	PORTA DE GIRO - 1 FOLHA - CHAPA VINCADA	
P16	1,30	2,10	2,73	1	PORTA DE CORRER - 1 FOLHA - METALICA	
P17	1,50	2,00	3,00	1	PORTÃO, CORRER, FERRO, 1 FOLHA	
P18	1,50	2,10	3,15	1	PORTA DE GIRO - 2 FOLHAS - VIDRO BLINDEX 10MM	
P19	1,60	2,10	6,72	2	PORTA DE GIRO - 2 FOLHAS - VIDRO BLINDEX 10MM	
P20	3,00	2,10	6,30	1	PORTA DE CORRER - 4 FOLHAS - VIDRO BLINDEX 10MM	
P21	3,75	2,10	7,88	1	PORTA DE CORRER - 4 FOLHAS - VIDRO BLINDEX 10MM	
P22	4,00	2,50	20,00	2	PORTÃO, CORRER, FERRO, 1 FOLHA	

ARQ - JANELAS - PROPOSTA FINAL						
CÓD	LARGURA	ALTURA	ÁREA	PEITORIL	QTDE	DESCRIÇÃO
J1	1,00	0,60	4,20	1,60	7	JANELA MAXIM AR - 2 FOLHAS - ALUMINIO E VIDRO
J5	1,50	1,10	1,65	1,10	1	JANELA DE CORRER - 4 FOLHAS - ALUMINIO E VIDRO
J6	2,00	0,60	3,60	1,80	3	JANELA MAXIM AR - 3 FOLHAS - ALUMINIO E VIDRO
J8	2,00	1,10	13,20	1,10	6	JANELA DE CORRER - 4 FOLHAS - ALUMINIO E VIDRO
J9	2,50	0,60	3,00	1,80	2	JANELA MAXIM AR - 3 FOLHAS - ALUMINIO E VIDRO
J10	1,00	0,60	2,40	1,80	4	JANELA MAXIM AR - 2 FOLHAS - ALUMINIO E VIDRO
J11	2,00	1,10	8,80	1,10	4	JANELA DE CORRER - 4 FOLHAS - ALUMINIO E VIDRO
J11	2,50	1,10	2,75	1,10	1	INSTALAR JANELA DE CORRER - 04 FOLHAS VIDRO
J12	2,00	2,00	4,00	1,10	1	GRADIL
J13	3,00	1,60	4,80	1,10	1	GRADIL

ARQ - COBERTURA PROPOSTA FINAL	
DESCRIÇÃO	
TELHA SEMI SANDUICHE , INCLINAÇÃO DE 15%	
ARQ - CALHAS	
DESCRIÇÃO	COMPRIMENTO
CALHA EM CHAPA DE AÇO GALVANIZADO NÚMERO 24, DESENVOLVIMENTO DE 50 CM	10,66
ARQ - CUMEEIRA	
DESCRIÇÃO	
CUMEEIRA E ESPIGÃO PARA TELHA SEMI SANDUICHE	
CUMEEIRA PARA TELHA GALVALUME TRAPEZOIDAL, ESPESURA 0,43MM	

LEGENDA DE MATERIAIS DE ACABAMENTO - CONSTRUIR

PISO

P02 - PORCELANATO 60X60CM

PAREDE

V01 - PINTURA COM TINTA ACRILICA
V02 - REVESTIMENTO CERÂMICO 60X60CM

TETO

T03 - FORROS EM RÉGUAS DE PVC, FRISADO, PARA AMBIENTES COMERCIAIS, INCLUSIVE ESTRUTURA DE FIXAÇÃO

TABELA DE REVISÃO			
NÚM.	DATA	DESCRIÇÃO	REVISÃO

APROVAÇÃO

PREFEITURA MUNICIPAL DE PORTO MURTINHO
SETOR DE APROVAÇÃO DE PROJETOS
PROJETO APROVADO

ANALISTA:

PREFEITURA MUNICIPAL DE PORTO MURTINHO
REVITALIZAÇÃO DA ASSISTÊNCIA SOCIAL

LOCAL:
RUA DR. COSTA MARQUES COM RUA JOÃO PESSOA - 608, B. CENTRO, PORTO MURTINHO/MS

COORDENADAS:
21°14'54.86"S
57°53'11.87"W

DATA:
MARÇO/2026

ÁREA CONSTRUIDA:
829,81 m²

ÁREA DO TERRENO:
1.593,53 m²

RESPONSÁVEL TÉCNICO DO PROJETO:
FÁBIO MARQUES RIBEIRO

PREFEITO:
NELSON CINTRA RIBEIRO

CREA Nº 15.276/MS

CNPJ 03.107.539/0001-32

QR CODE

CONTEÚDO: PROPOSTA FINAL - PLANTA BAIXA, FORRO, LEGENDA, TABELAS E DETALHAMENTOS
ESCALA: Como indicado
FOLHA: 5/12
DESENHISTA: ELAINE