

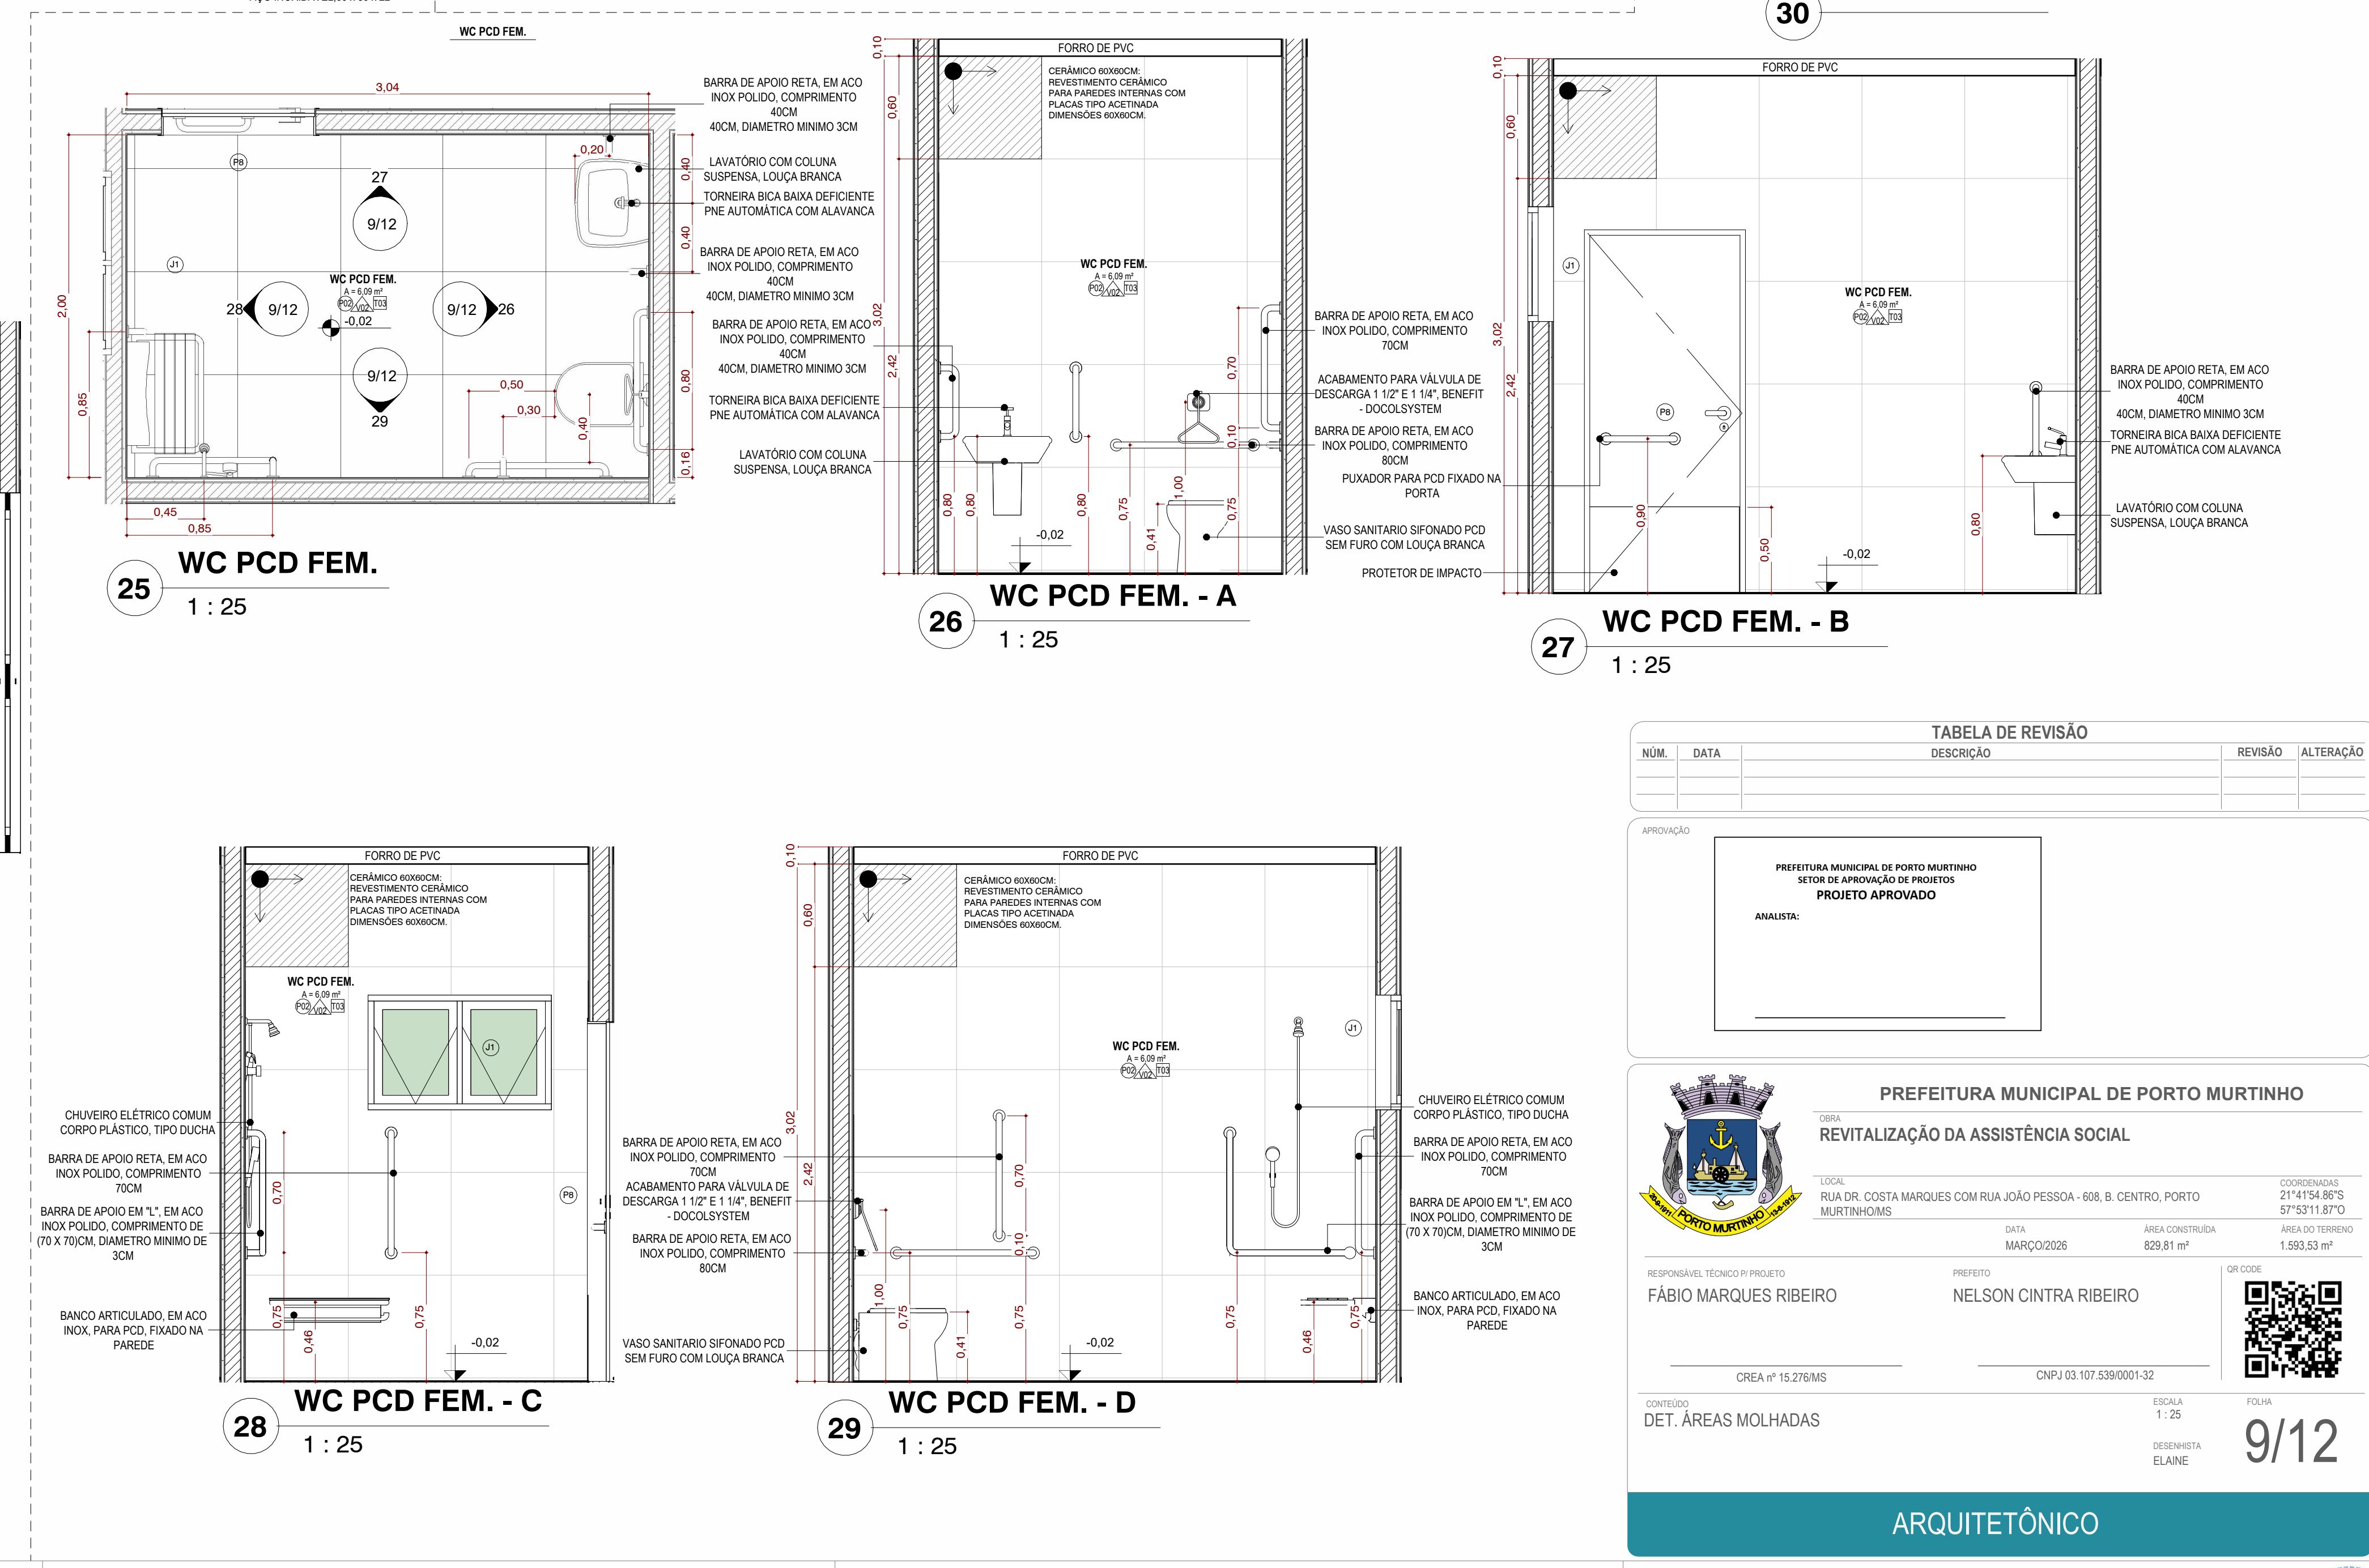
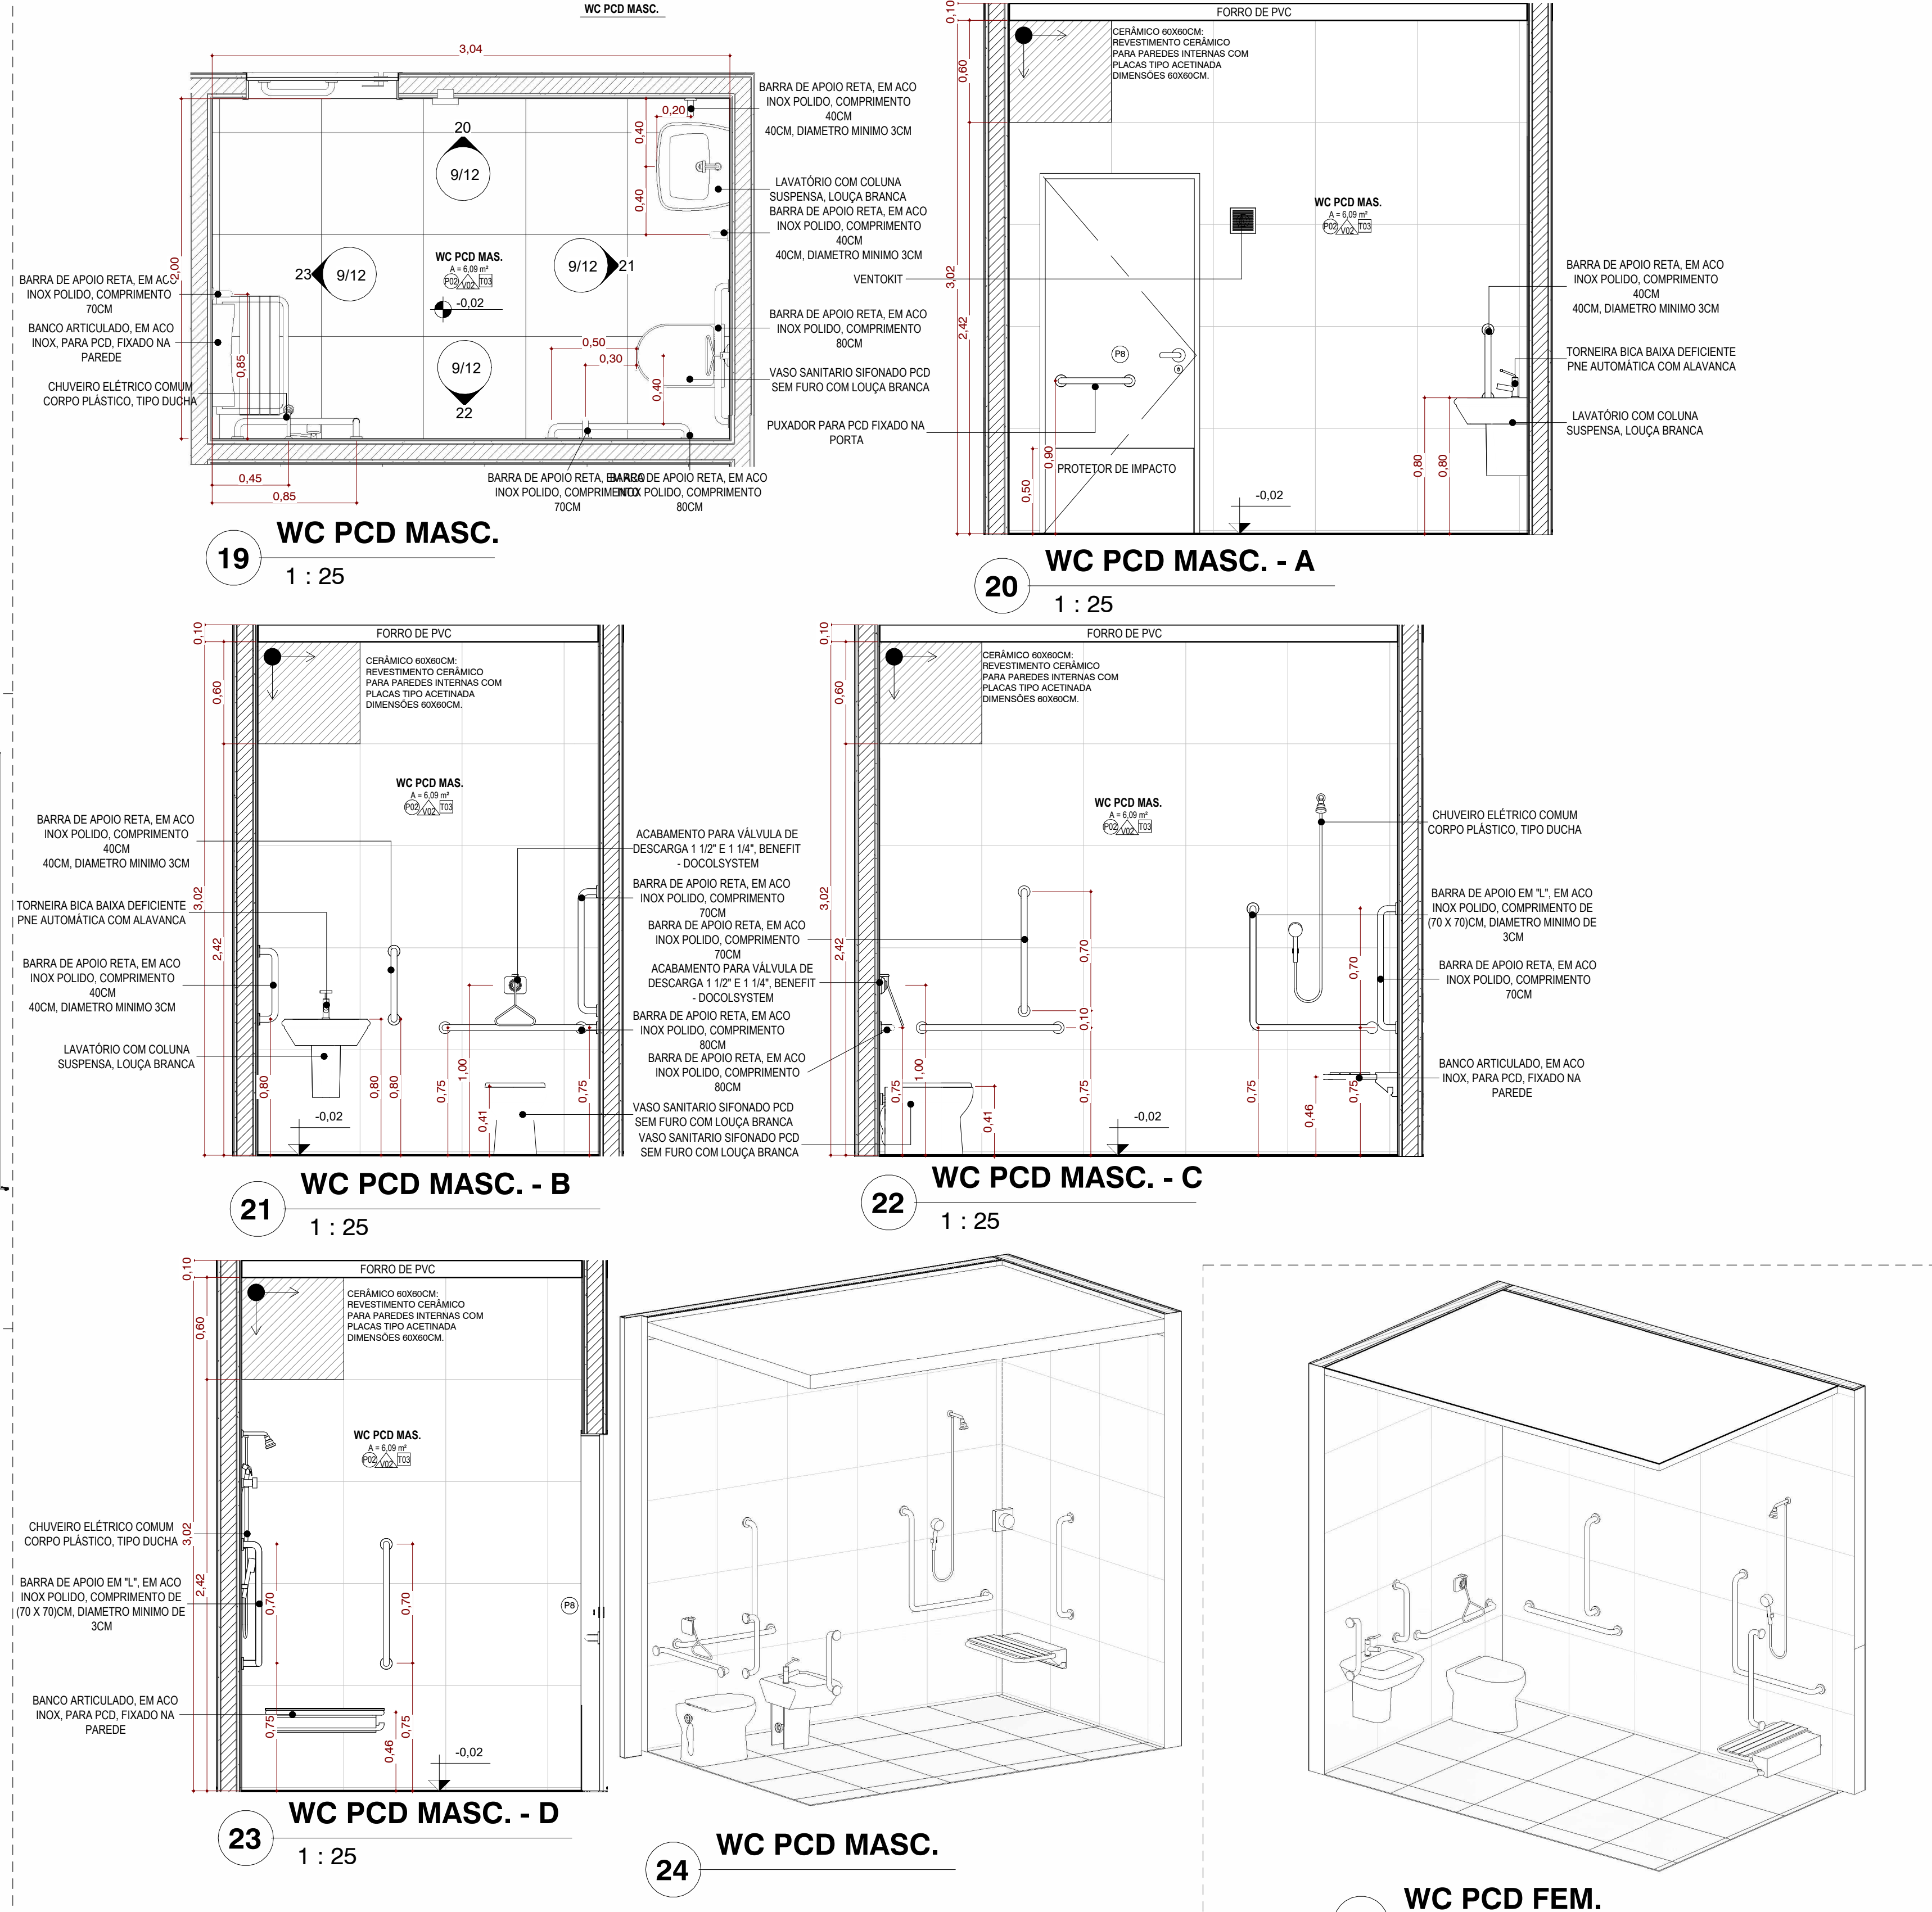
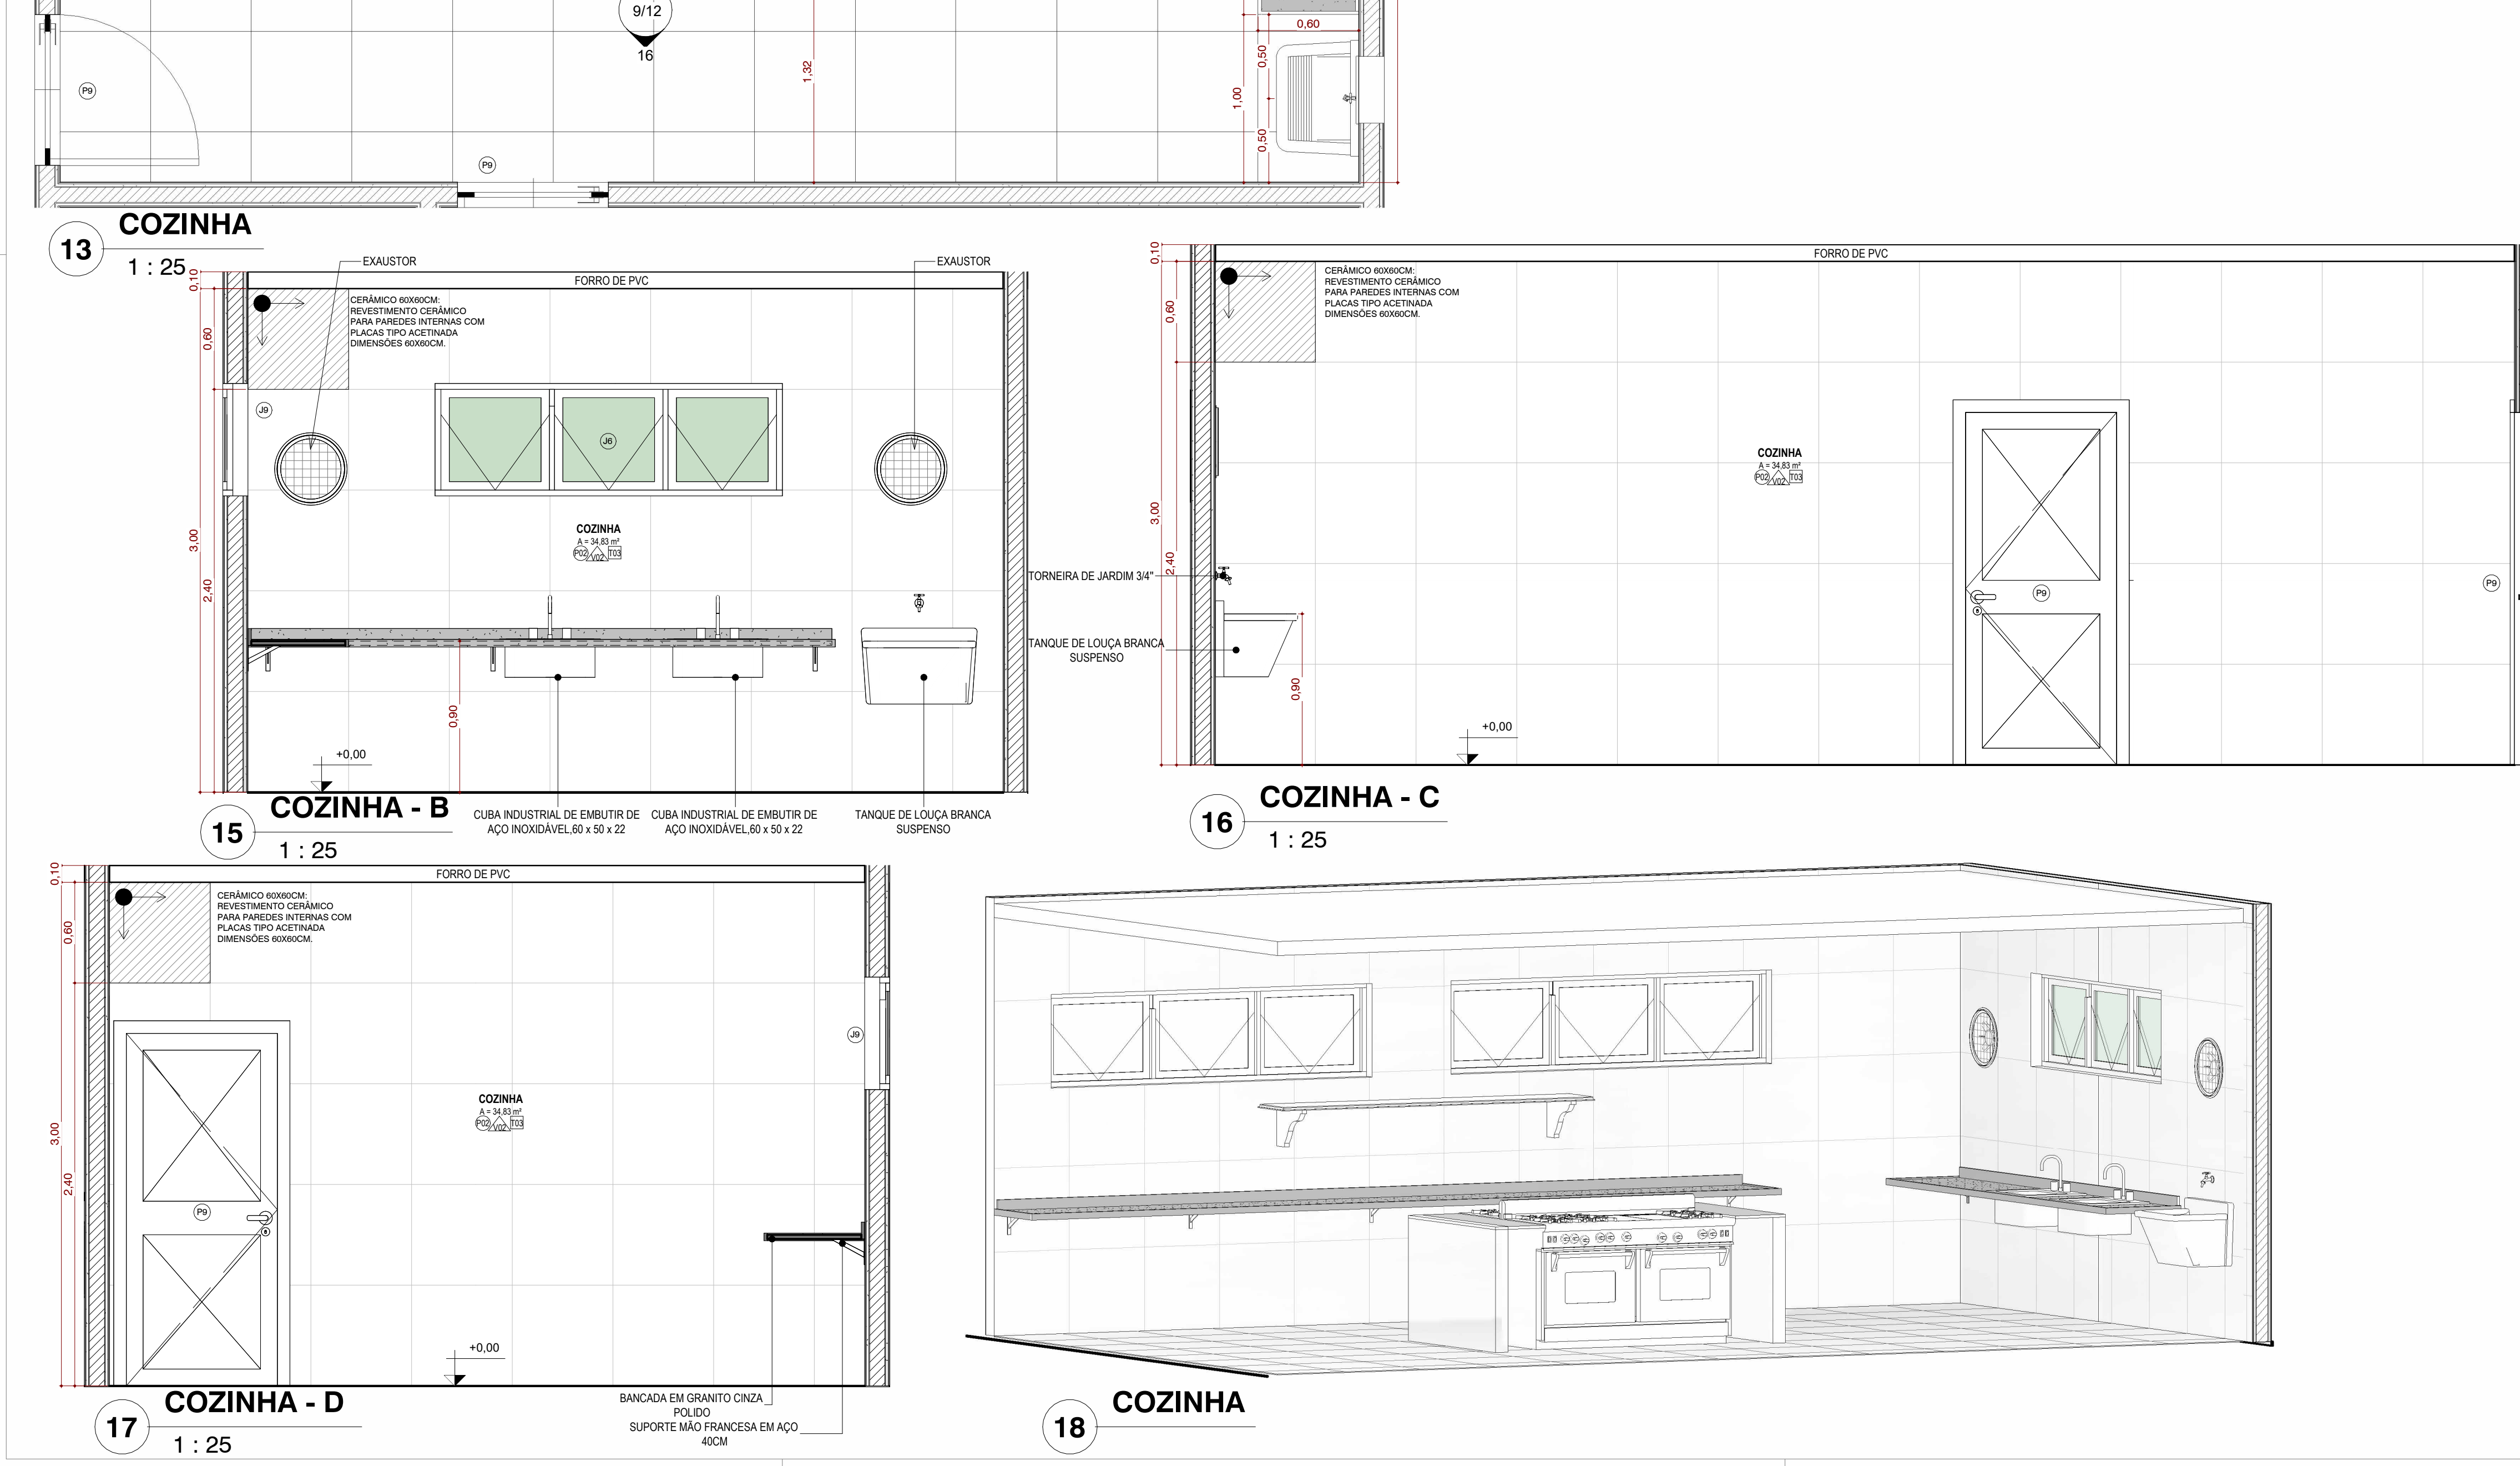
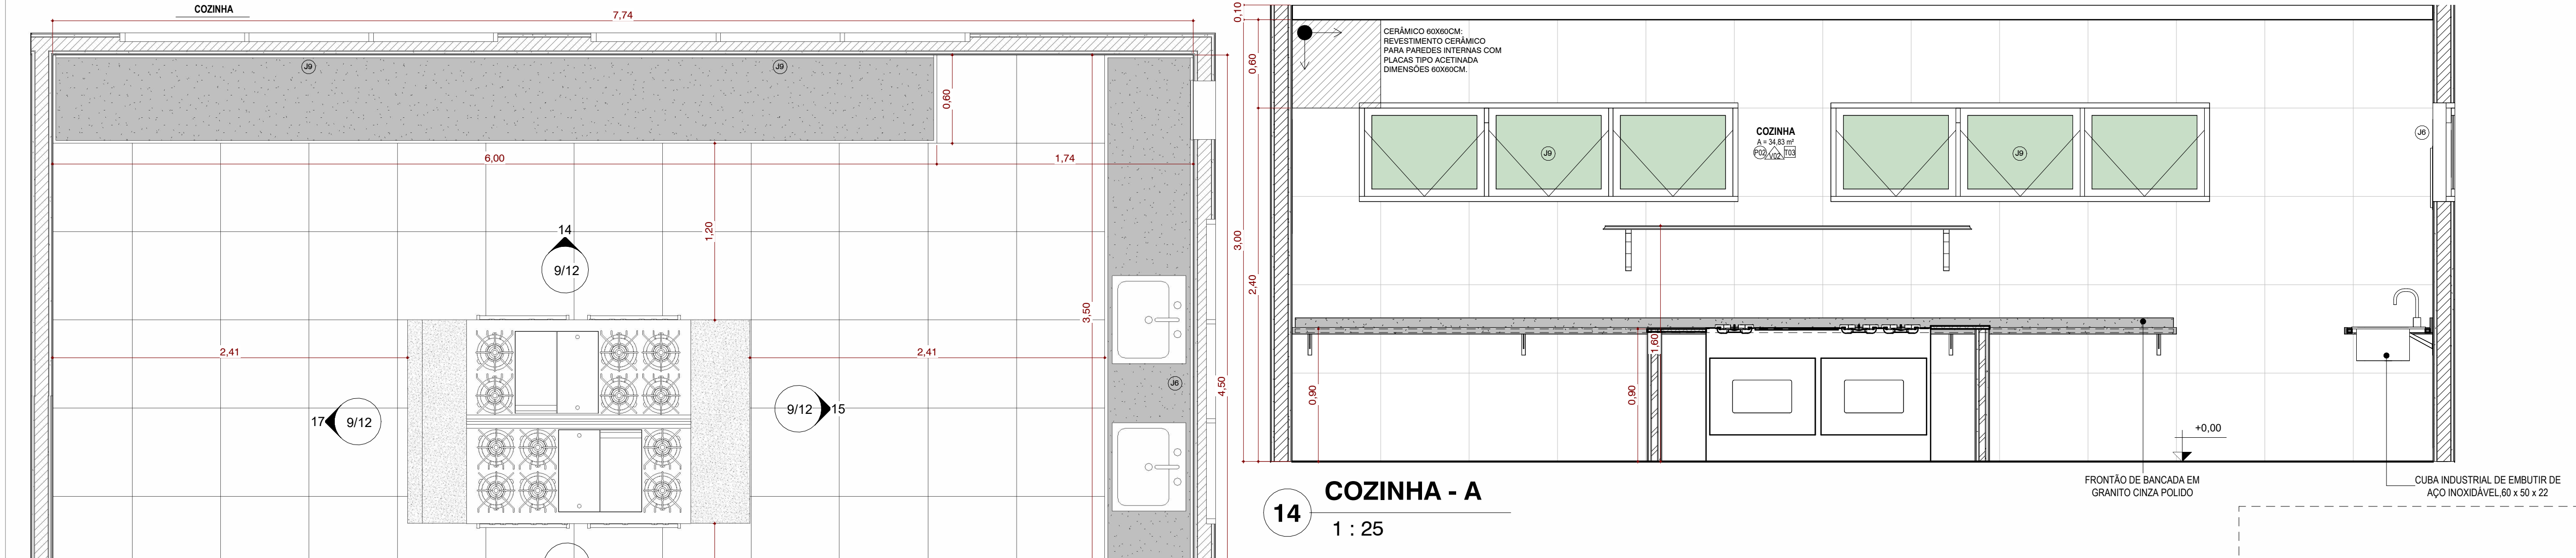
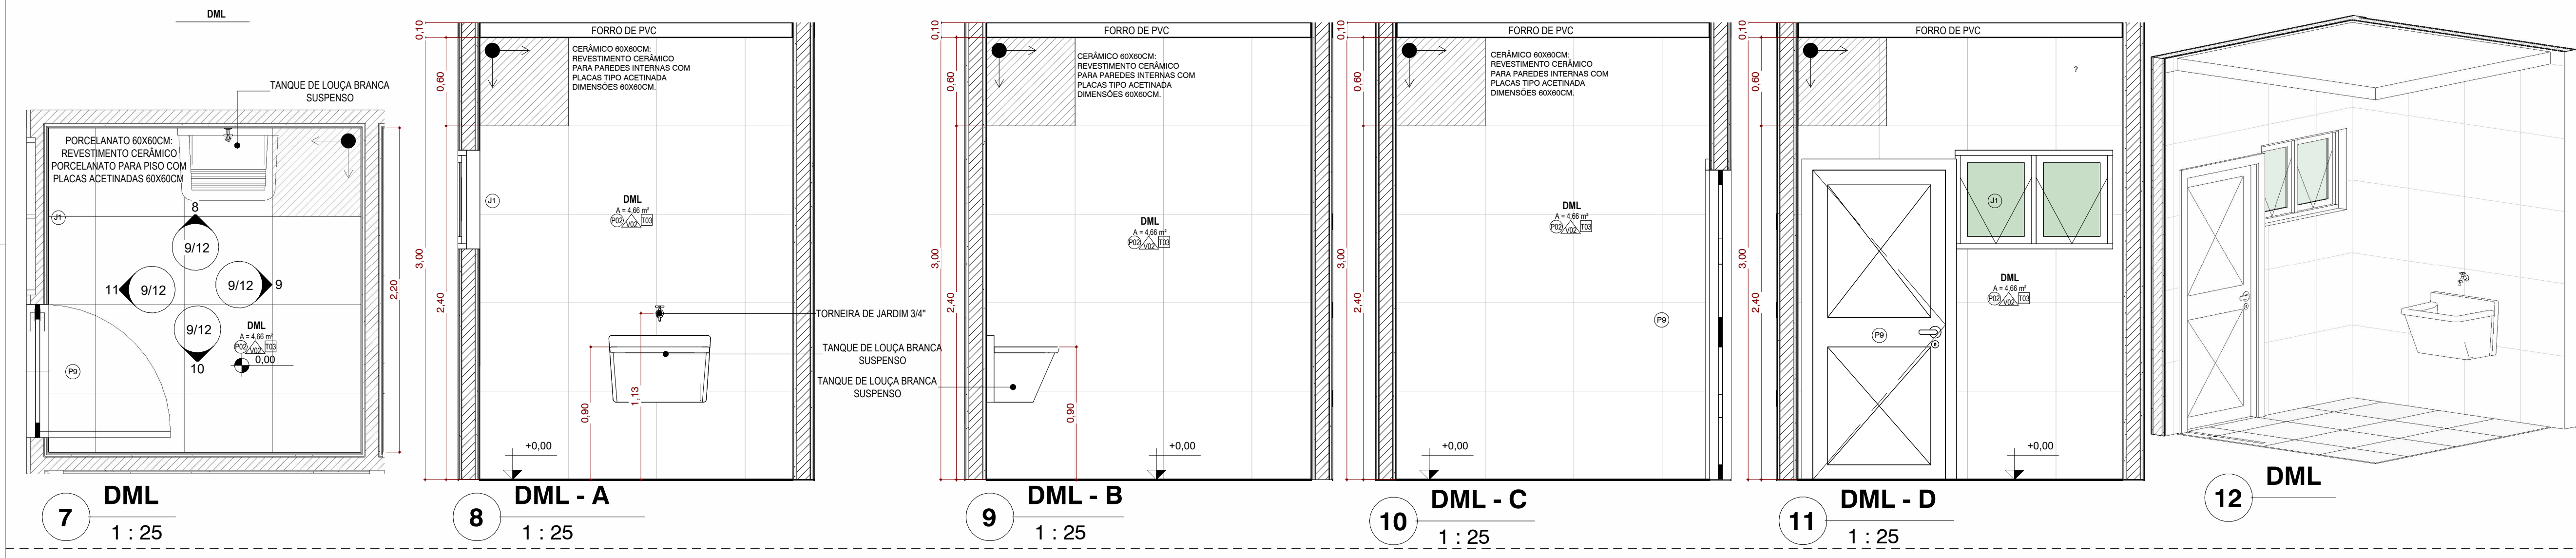
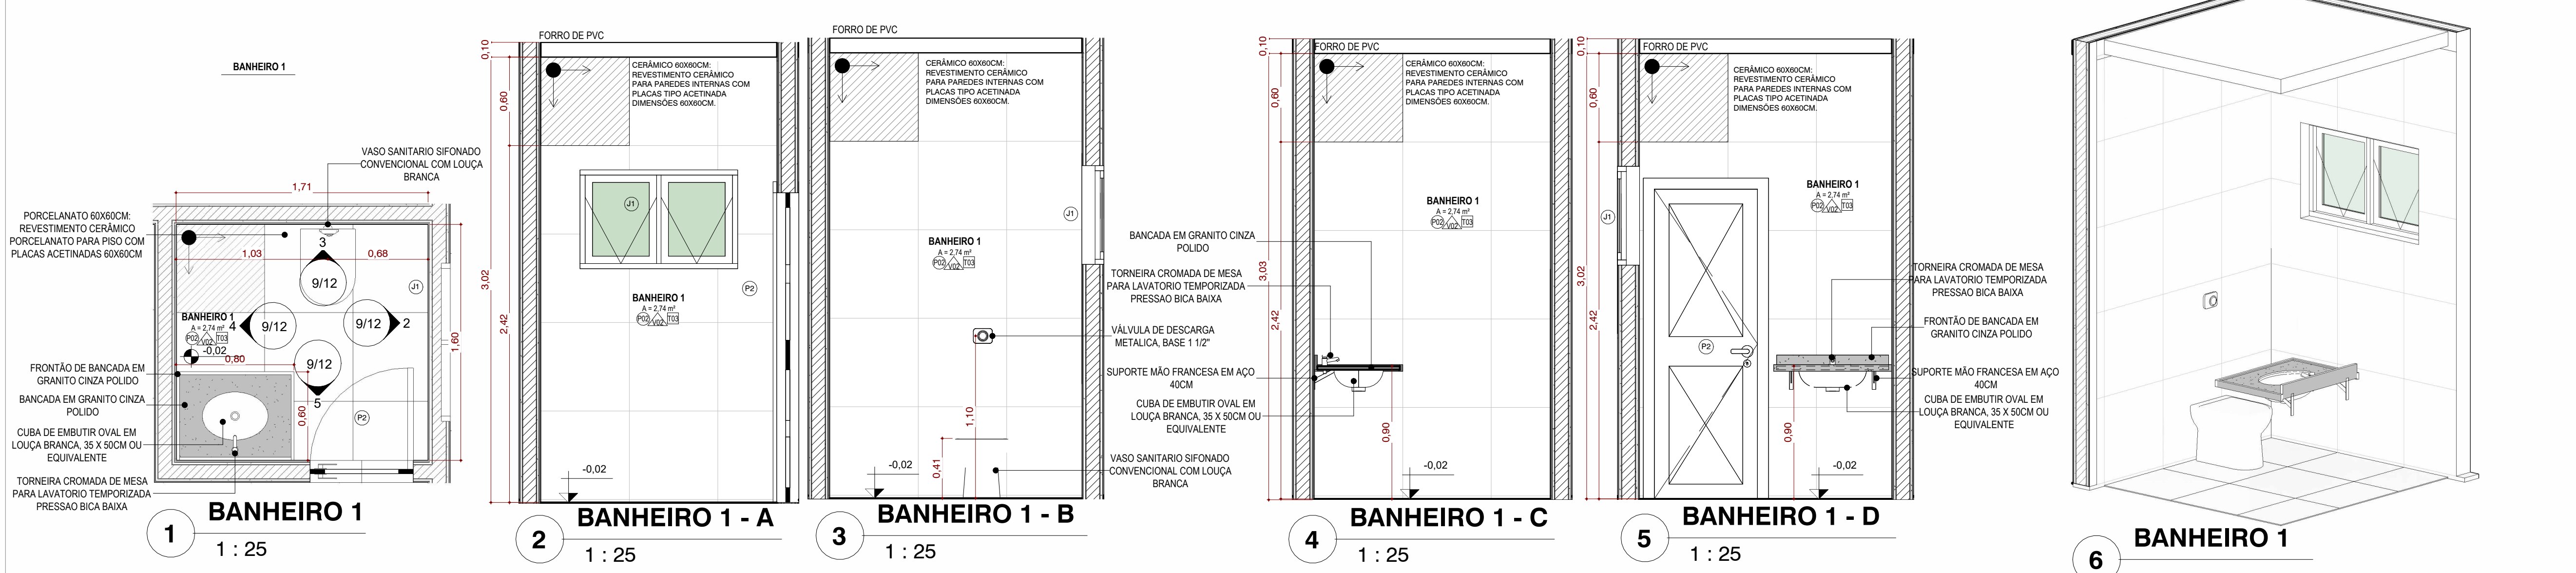


TABELA DE REVISÃO				
NÚM.	DATA	DESCRIÇÃO	REVISÃO	ALTERAÇÃO

PROFESSORIA MUNICIPAL DE PORTO MURTINHO
SECTOR DE APOIO TÉCNICO
PROJETO APROVADO

ANÁLISE:

PREFEITURA MUNICIPAL DE PORTO MURTINHO
SECRETARIA DE EDUCAÇÃO
REVISÃO DA ASSISTÊNCIA SOCIAL

LOCAL: RUA DR. COSTA MARQUES COM RUA JOÃO PESSOA - 608, B. CENTRO, PORTO MURTINHOS.

COORDENADOR: 21°41'48.85" S 52°53'11.87" O

DATA: 02/03/2028

REVISÃO: 02/03/2028

PROJETO: FÁBIO MARQUES RIBEIRO

REVISÃO: NELSON CINTRA RIBEIRO

CREA nº 15.276MS

CNPJ nº 107.539.0001-32

ESCALA: 1:25

FOLHA: 9/12

DESENHISTA: ELIANE

ARQUITETÔNICO