

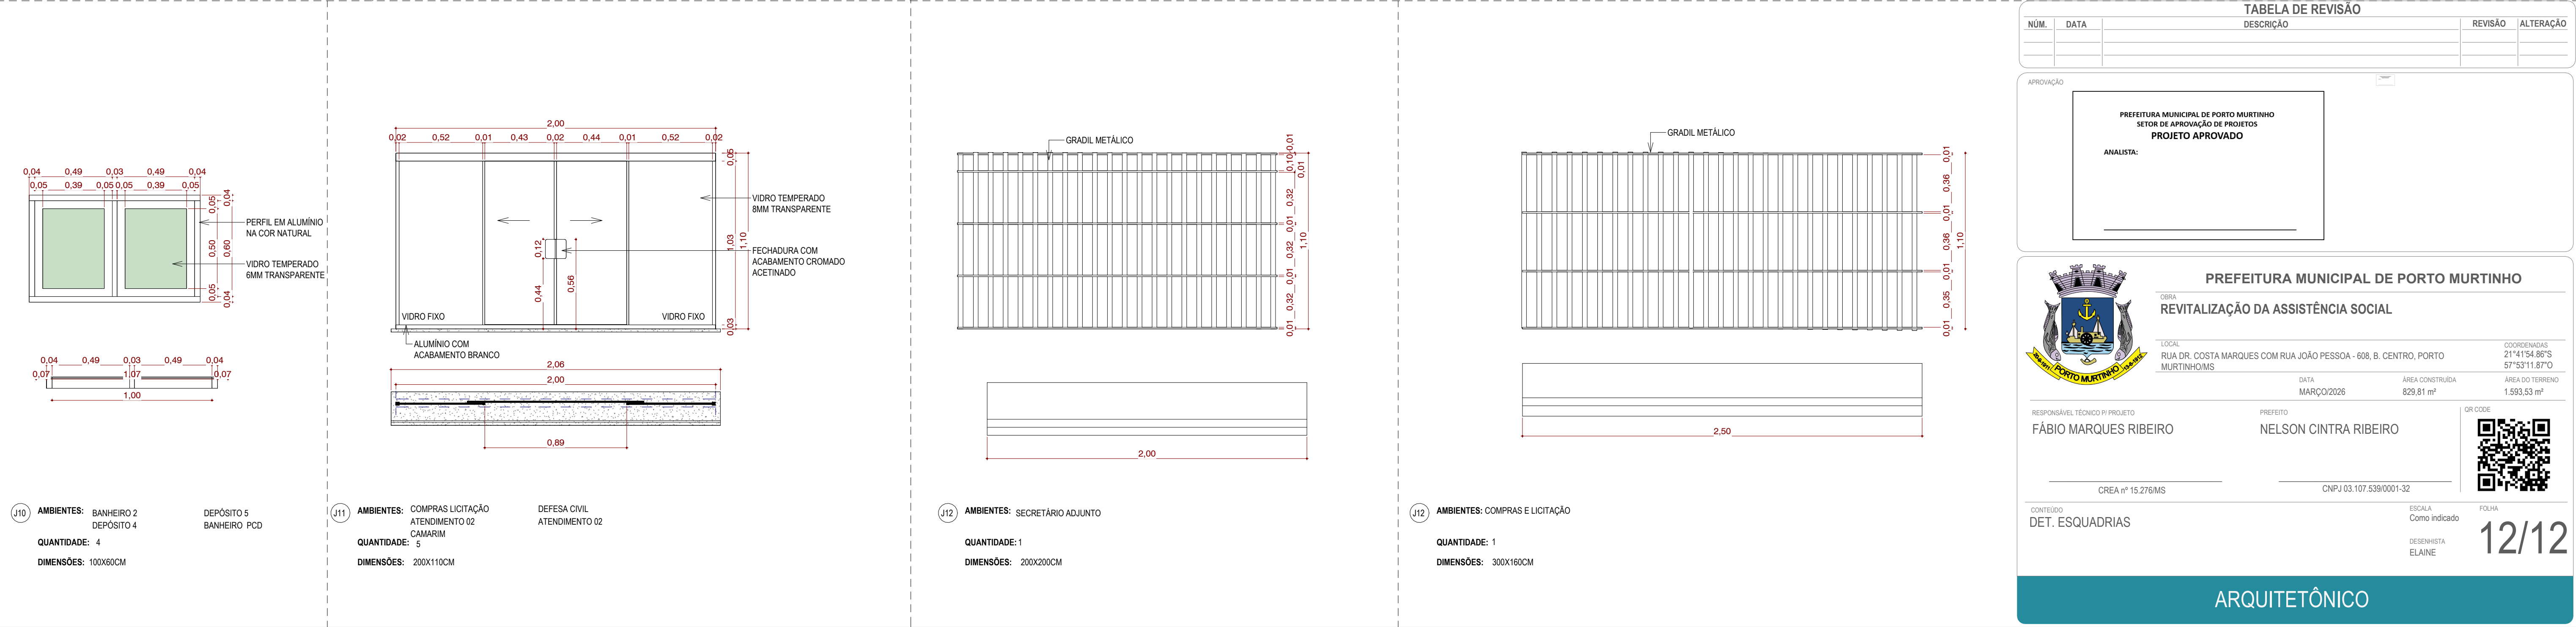
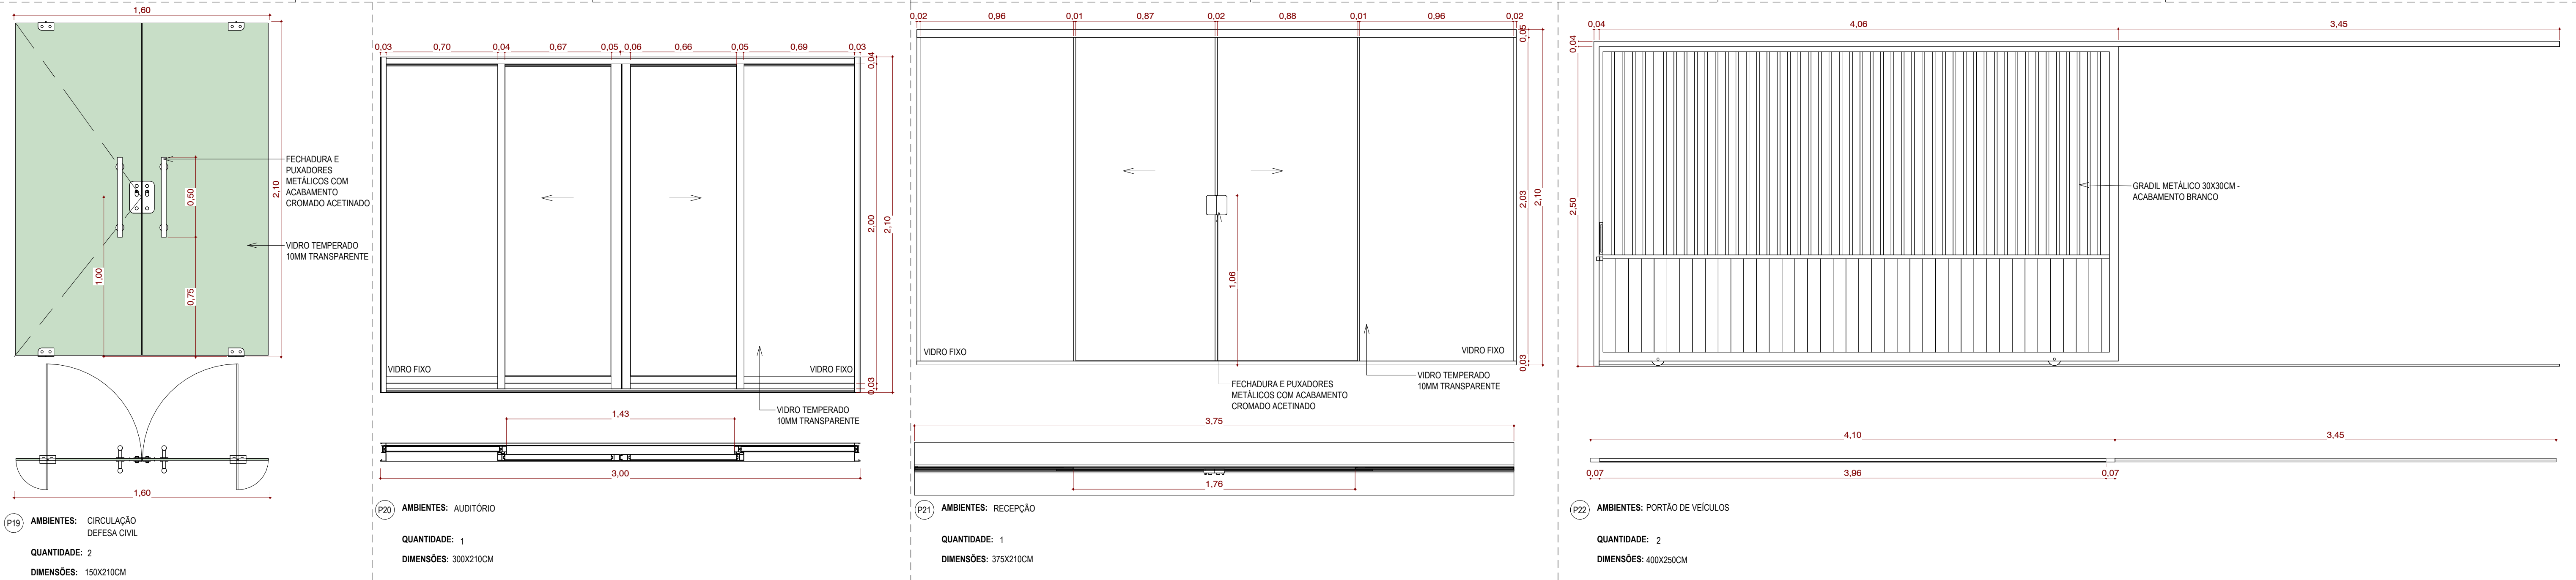
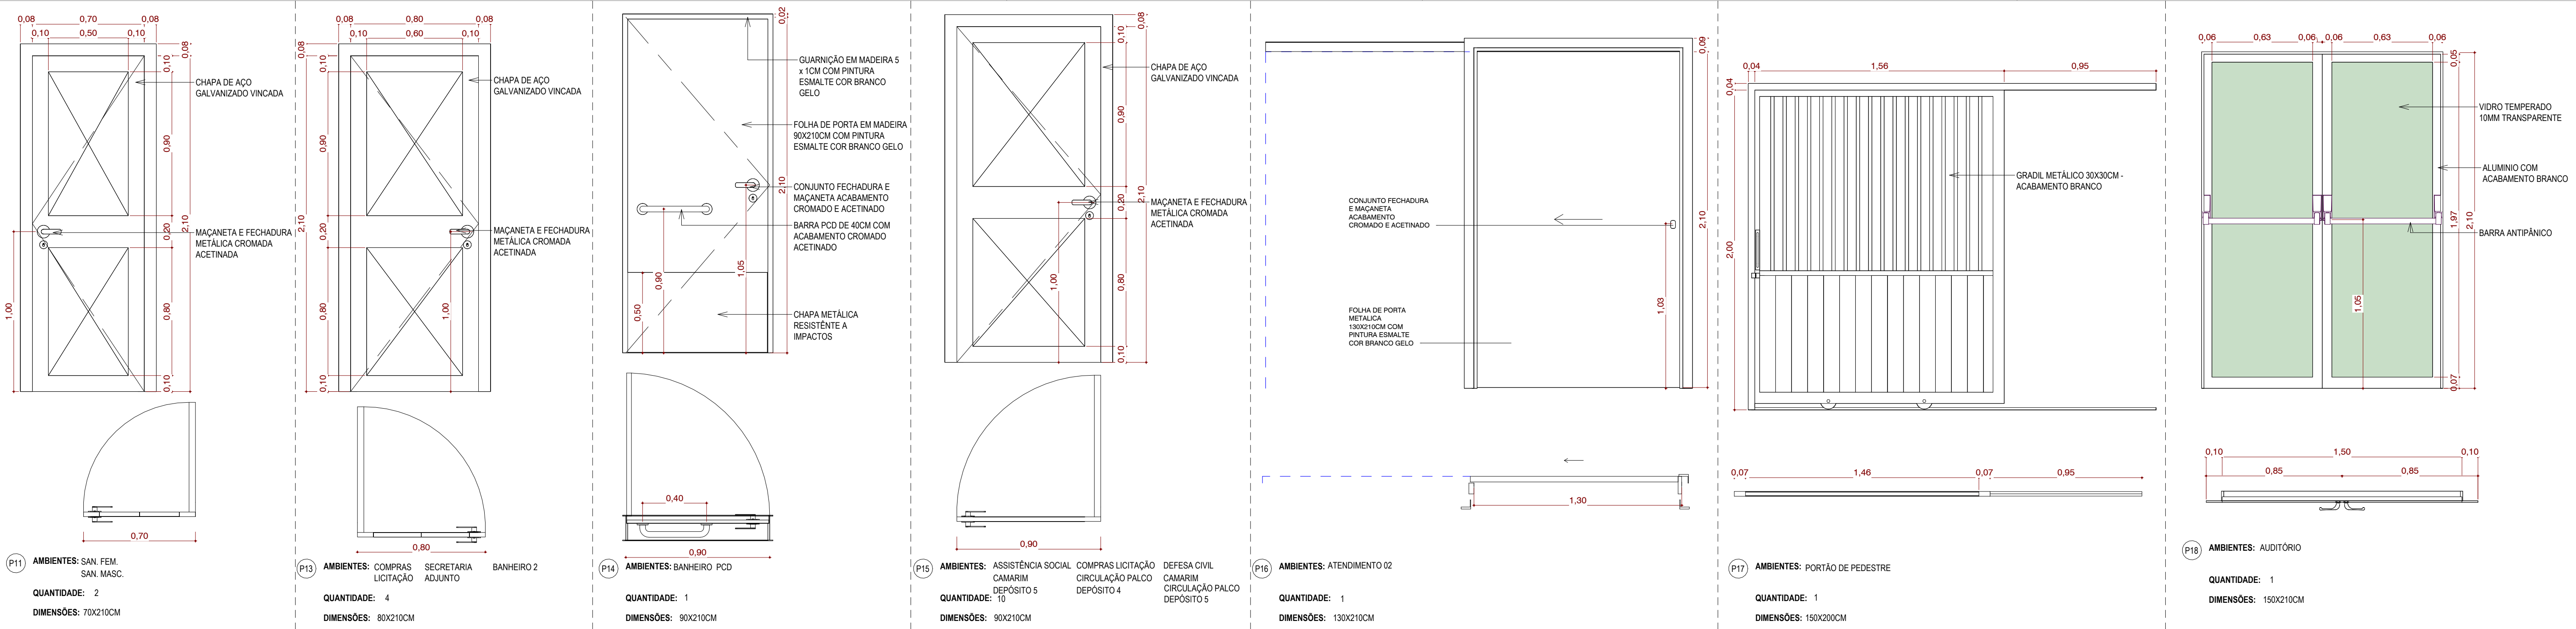


TABELA DE REVISÃO				
NÚM.	DATA	DESCRIÇÃO	REVISÃO	ALTERAÇÃO

APROVAÇÃO

PREFEITURA MUNICIPAL DE PORTO MURTINHO
SETOR DE APROVAÇÃO DE PROJETOS

ANALISTA: _____

PREFEITURA MUNICIPAL DE PORTO MURTINHO
OBRA
REVITALIZAÇÃO DA ASSISTÊNCIA SOCIAL

LOCAL
RUA DR. COSTA MARQUES COM RUA JOÃO PESSOA - 608, B. CENTRO, PORTO MURTINHOS

COORDENADAS
21°14'54.86"S
57°53'11.87"O

DATA
MARÇO/2026

ÁREA CONSTRUÍDA
829,81 m²

ÁREA DO TERRENO
1.593,53 m²

RESPONSÁVEL TÉCNICO DO PROJETO
FÁBIO MARQUES RIBEIRO

PREFEITO
NELSON CINTRA RIBEIRO

CREA nº 15.276/MS

CNPJ 03.107.539/0001-32

QR CODE

CONTEÚDO
DET. ESQUADRIAS

ESCALA
Como indicado

FOLHA
12/12

ARQUITETÔNICO