


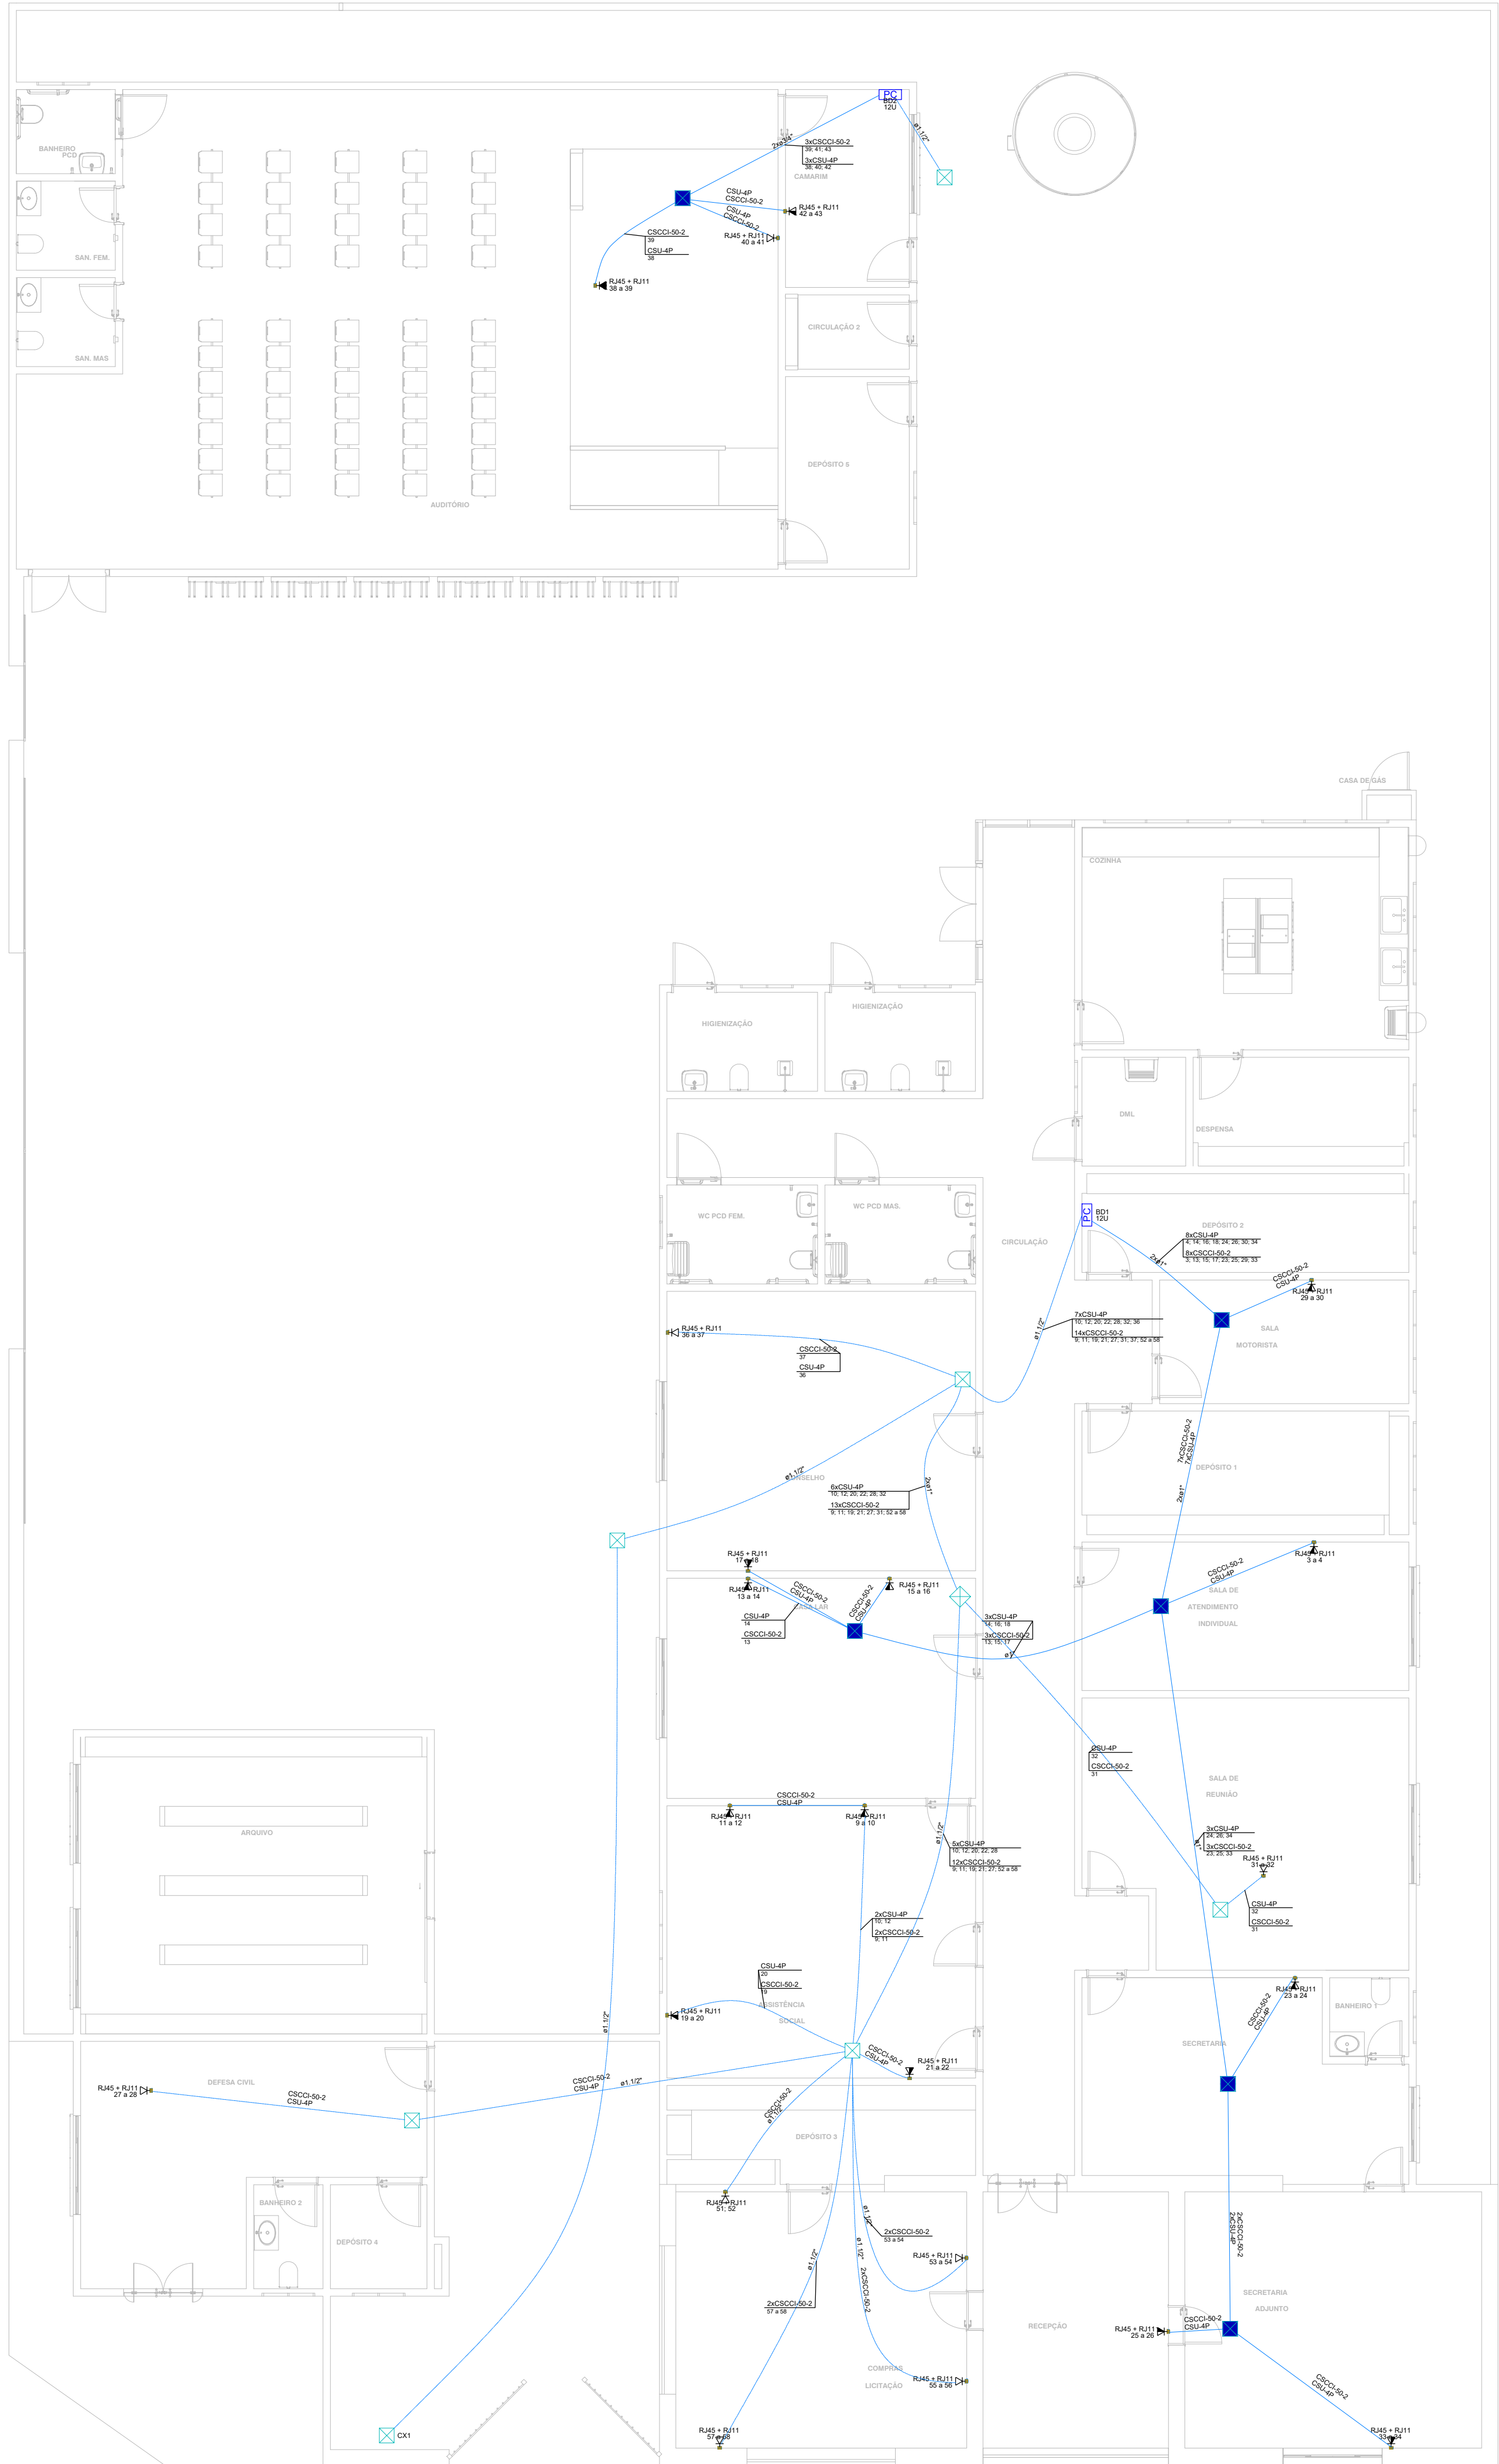

Lista de materiais - TERREO	
Cabeamento	
Acessórios Cabeamento - Metálico	
Switch (10/100)Base TX	
8 portas	11 ps
Acessórios Cabeamento - Rack	
Rack aberto 19"	
Arnel organizador de cabos	2 ps
Bandeja deslizante perfurada	2 ps
Guia de cabos simples	2 ps
Guia de cabos vertical	2 ps
K8 pés niveladores	2 ps
Acessórios p/ eletrodutos	
Caixa PVC	
4x2" - teto	1 ps
4x2" - baixa	18 ps
4x2" - piso	3 ps
Cabeamento estruturado - metálico	
Cabo UTP-6 (24AWG)	
4	396.43 m
Cabos Telefônicos	
CG - 00	
2	587.73 m
Caixa de passagem - embutir	
Alvenaria	
300x300x300mm	3 ps
Tampa 300x300x50mm	3 ps
Aço pintada (ref Lukbox)	
300x300x120 mm	11 ps
Dispositivo Elétrico - embutido	
Sí placa	
Tomada RJ45 + RJ11	22 ps
Eletroduto PVC flexível	
Eletroduto leve	
1"	59.62 m
3/4"	109.62 m
Eletroduto pesado	
1.1/2"	85.42 m
Rack	
Aberto padrão - 19"	
12U	2 ps

Legenda de condutos - TERREO	
Cabeamento	
	Teto
	Média
	Piso

Legenda das indicações - TERREO	
RJ45 + RJ11	Pontos de cabeamento - 00 - RJ 45 + RJ 11 - BAIXA
RJ45 + RJ11	Pontos de cabeamento - 00 - RJ 45 + RJ 11 - MÉDIA
RJ45 + RJ11	Pontos de cabeamento - 00 - RJ 45 + RJ 11 - TETO
RJ45 + RJ11	Pontos de cabeamento - 00 - RJ 45 + RJ 11 - PISO
12U	Aberto c/ guia de cabo - 19" - pH niveladores - 12U

APROVAÇÃO	
PREFEITURA MUNICIPAL DE PORTO MURTINHO SETOR DE APROVAÇÃO DE PROJETOS PROJETO APROVADO	
ANALISTA:	
PREFEITURA MUNICIPAL DE PORTO MURTINHO	
OBRA	
REVITALIZAÇÃO DA ASSISTÊNCIA SOCIAL	
LOCAL	ÁREA CONSTRUIDA
R. DR COSTA MARQUES COM A RUA JOÃO PESSOA, 608, CENTRO, PORTO MURTINHO - MS	759.11 m²
RESPONSÁVEL TÉCNICO P/ PROJETO	ÁREA DO TERRENO
FÁBIO MARQUES RIBEIRO CREA nº 15.276/MS	1494.03 m²
PROJETO	PROJETO
NELSON CINTRA RIBEIRO CNPJ 03.107.539/0001-32	
DISCIPLINA	
PROJETO DE CABEAMENTO LÓGICO	
CONTÍTUO	
PLANTA BAIXA - TÉRREO - CABEAMENTO, LISTA DE MATERIAIS, LEGENDA DE CONDUTOS E INDICAÇÕES	
ESCALA	DATA
Como Indicado	JANEIRO/2024
COORDENADOR	COORDENADOR
214154.8875 57.5511.8770	