


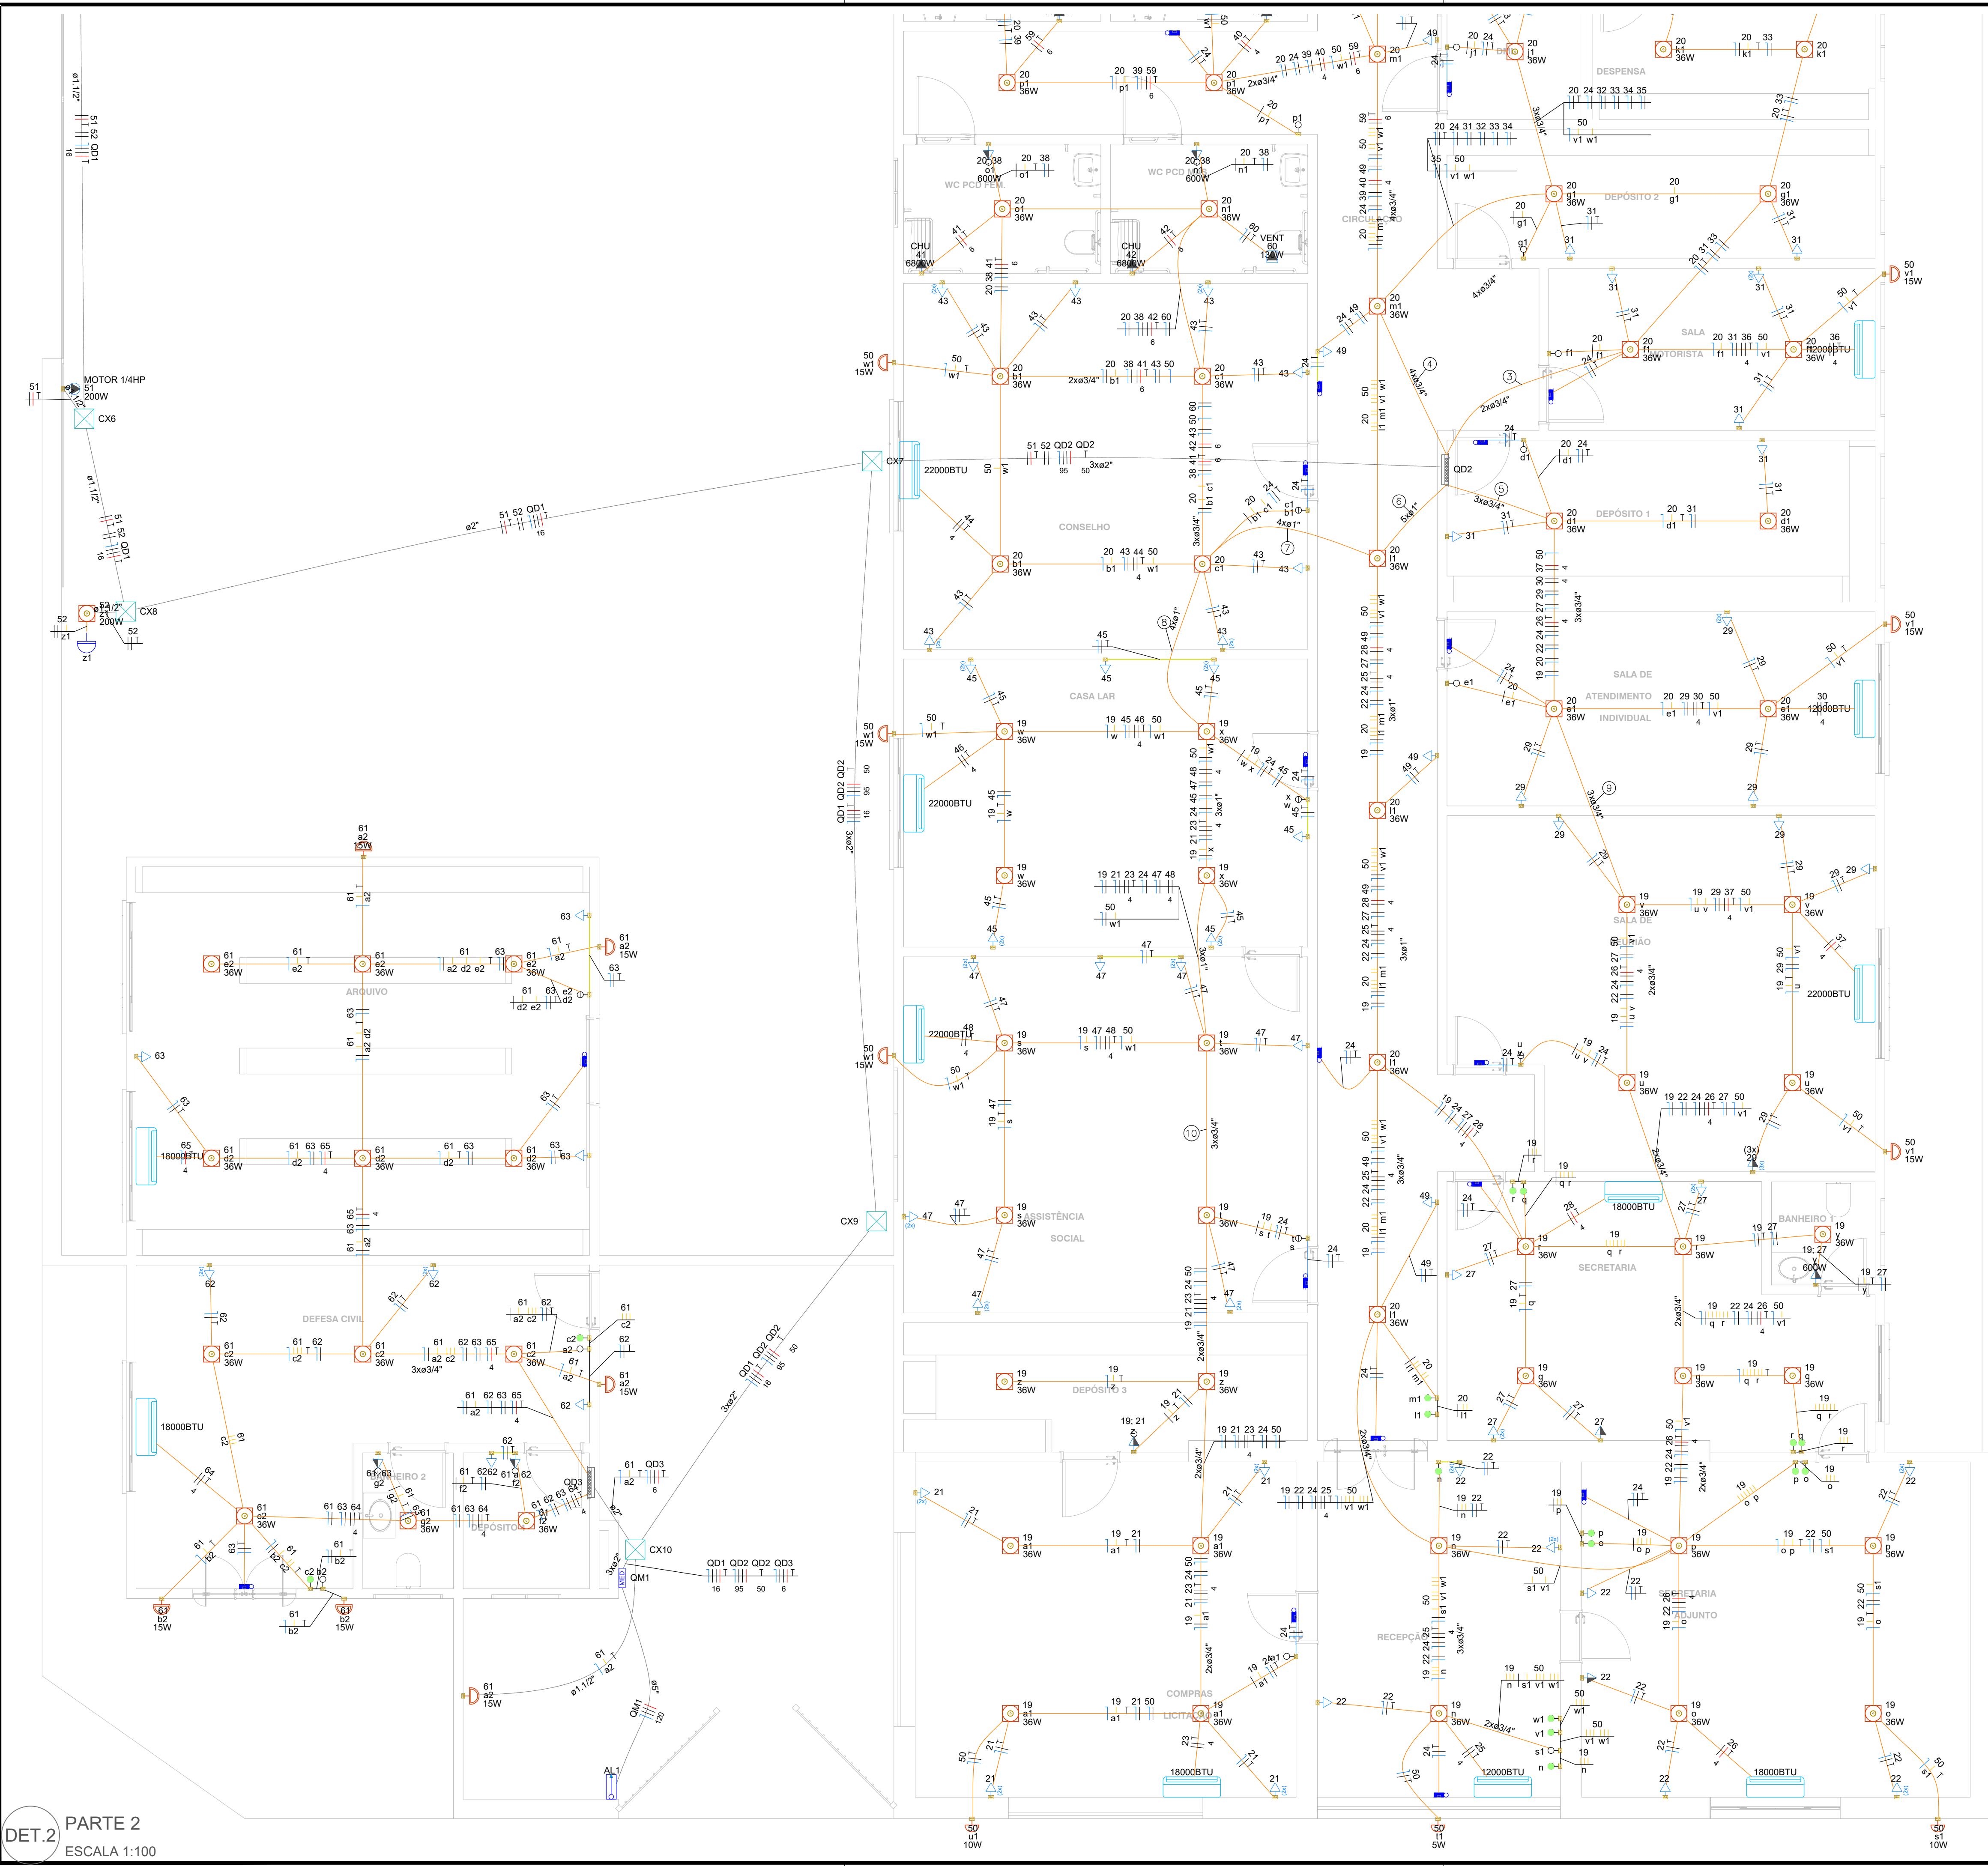

PREFEITURA MUNICIPAL DE PORTO MURTINHO

OBRAS	
REVITALIZAÇÃO DA ASSISTÊNCIA SOCIAL	
LOCAL	ÁREA CONSTRUÍDA
R. DR COSTA MARQUES COM A RUA JOÃO PESSOA, 608, CENTRO, PORTO MURTINHO - MS	7.59,11 m²
RESPONSÁVEL TÉCNICO DO PROJETO	ÁREA DO TERRENO
FÁBIO MARQUES RIBEIRO	1494,03 m²
CREA nº 15.276/MS	
PREFEITO	
NELSON CINTRA RIBEIRO	
CNPJ 03.107.539/0001-32	
DISCIPLINA	
PROJETO DE INSTALAÇÕES ELÉTRICAS	
CONTEÚDO	
PLANTA BAIXA PARTE 2	
ESCALA	COORDENADAS
Como indicado	21°41'54,88"S
DATA	57°53'11,87"W
JANEIRO/2024	
CONVENIO	
00000/0	
FOLHA	
3/7	