
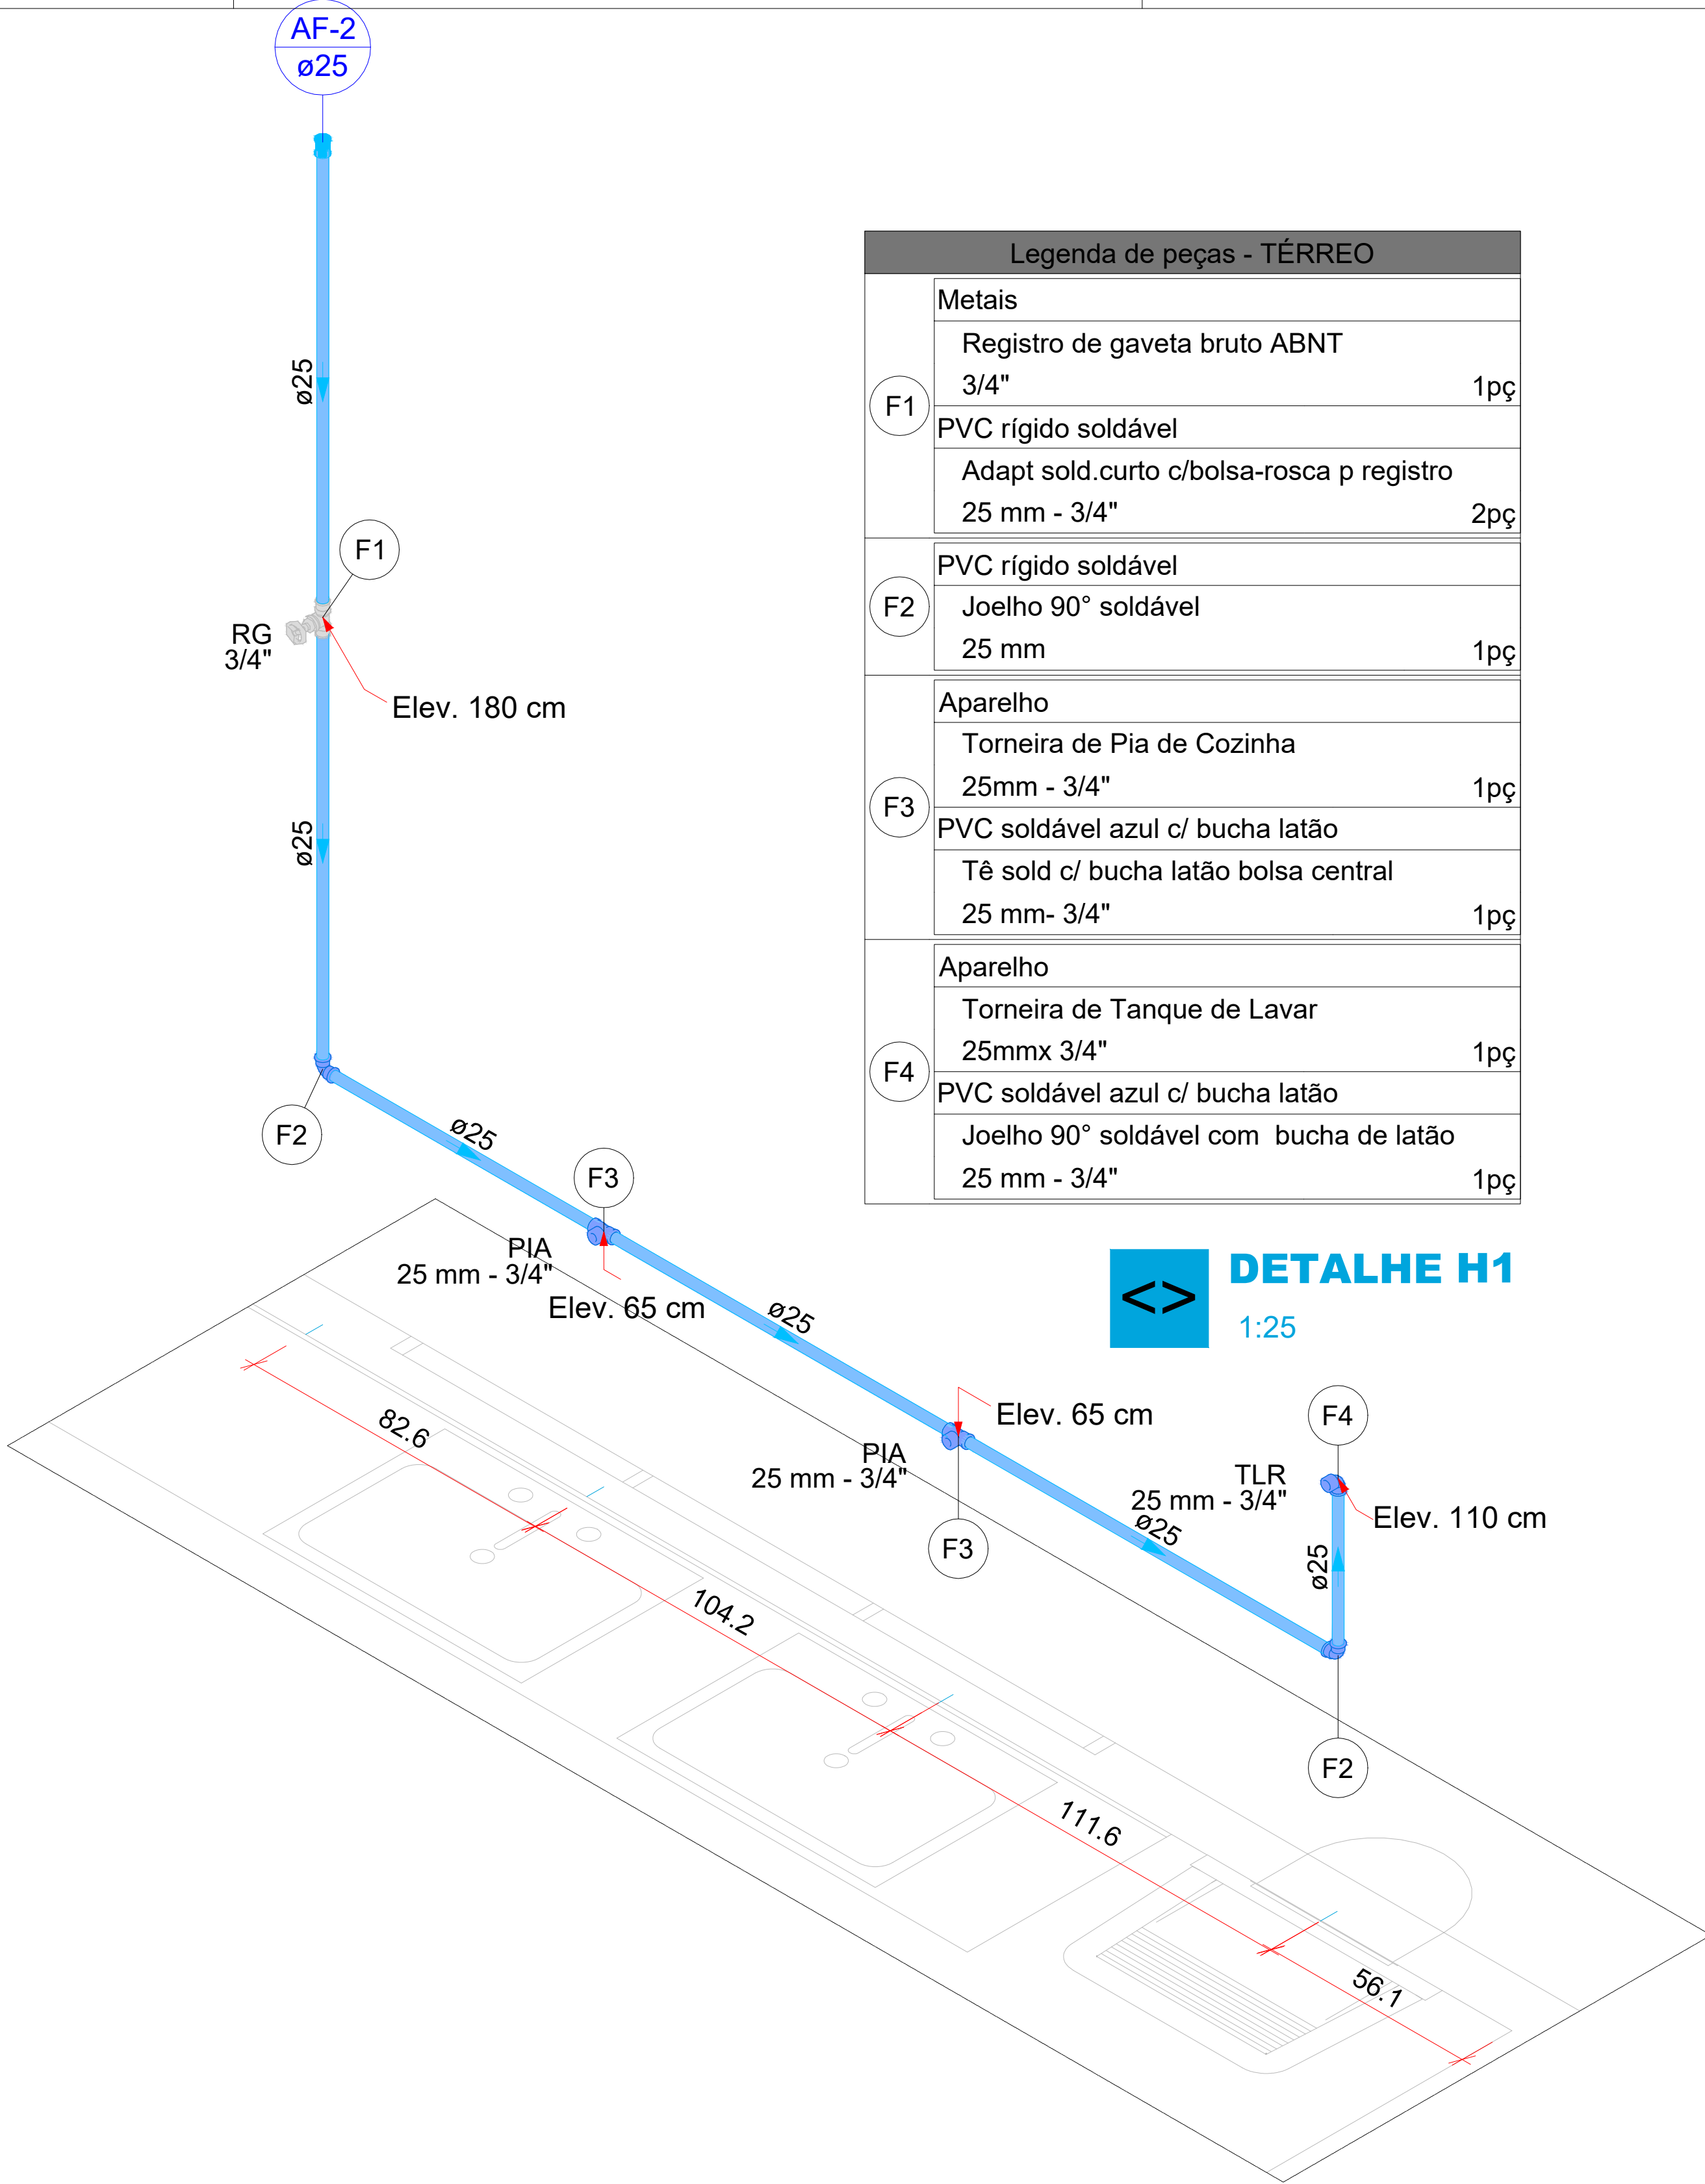


Lista de materiais - TÉRREO		
Alimentação		
Metais		
Registro de esfera 3/4"	1	pç
Registro esfera VS compacto soldável PVC 25 mm - 3/4"	1	pç
Registro esfera borboleta bruto PVC 3/4"	1	pç
PVC misto soldável		
Colar de tomada em PVC 3/4"	1	pç
Joelho 90° soldável c/ rosca 25 mm - 3/4"	4	pç
PVC rígido soldável		
Tubos 3/4"	0.28	m
PVC rígido soldável		
Adapt sold. c/ flange lene p/ cx. d' água 25 mm - 3/4"	1	pç
Adapt sold. curto c/bolsa-rosca p registro 25 mm - 3/4"	2	pç
Curva 90° soldável 25 mm	2	pç
Joelho 90° soldável 25 mm	7	pç
Tubos 25 mm	42.7	m
Água fria		
Aparelho		
Chuveiro 25mm x 3/4"	2	pç
Torneira de Pia de Cozinha 25mm - 3/4"	2	pç
Torneira de Tanque de Lavar 25mm 3/4"	2	pç
Torneira de lavatório 25 mm - 1/2"	10	pç
Vaso Sanitário p/ Válvula de Descarga de 1 1/2" 40mm - 1 1/2"	10	pç
Metais		
Registro bruto de gaveta industrial 2 1/2"	1	pç
Registro de gaveta bruto ABNT 3/4"	1	pç
Registro de gaveta c/ canopia cromada 3/4"	13	pç
Registro de pressão c/ canopia cromada 3/4"	2	pç
Registro esfera VS compacto soldável PVC 3/4"	1	pç
Válvula de descarga baixa pressão 1 1/2"	10	pç
PVC Acessórios		
Bucha de ligação p/ vaso sanitário 1 1/2"	10	pç
Engate flexível plástico 1/2 - 3/8mm	10	pç
Tubo de descarga VDE 38 mm	10	pç
Tubo de ligação latão cromado c/ canopia p/ vaso Sa 38 mm	10	pç
PVC misto soldável		
Lava soldável c/ rosca 25 mm - 3/4"	2	pç
PVC rígido soldável		
Adapt sold. c/ flange lene p/ cx. d' água 32 mm - 1"	2	pç
75 mm - 2 1/2"	1	pç
Adapt sold. curto c/bolsa-rosca p registro 25 mm - 3/4"	30	pç
50 mm - 1 1/2"	10	pç
75 mm - 2 1/2"	2	pç
Curva 90° soldável 75 mm	1	pç
Joelho 90° soldável 25 mm	12	pç
32 mm	2	pç
75 mm	5	pç
Lava soldável 25 mm	7	pç
50 mm	11	pç
75 mm	2	pç
Tubos 25 mm	38.38	m
32 mm	8.91	m
50 mm	18.59	m
75 mm	67.26	m
T8 90° soldável 75 mm	2	pç
T8 de redução 90° soldável 50 mm - 25 mm	7	pç
PVC soldável azul c/ bucha latão		
Joelho 90° soldável com bucha de latão 25 mm - 3/4"	4	pç
Joelho de redução 90° soldável com bucha de latão 25 mm - 1/2"	10	pç
T8 sold c/ bucha latão bolsa central 25 mm - 3/4"	2	pç
Reservatório cilíndrico		
Poliéster 15000 L	1	pç

Legenda - TÉRREO	
	Alimentador Predial
	Hidrômetro
	Registro bruto gaveta ABNT c/PVC soldável
	Registro bruto gaveta Industrial c/PVC soldável
	Registro de Pressão com PVC soldável
	Registro de gaveta c/canopia cromada c/PVC soldável
	Registro esfera VS compacto soldável
	Válvula de descarga c/PVC soldável

Legenda de condutas - TÉRREO	
	Água fria
	Alimentação

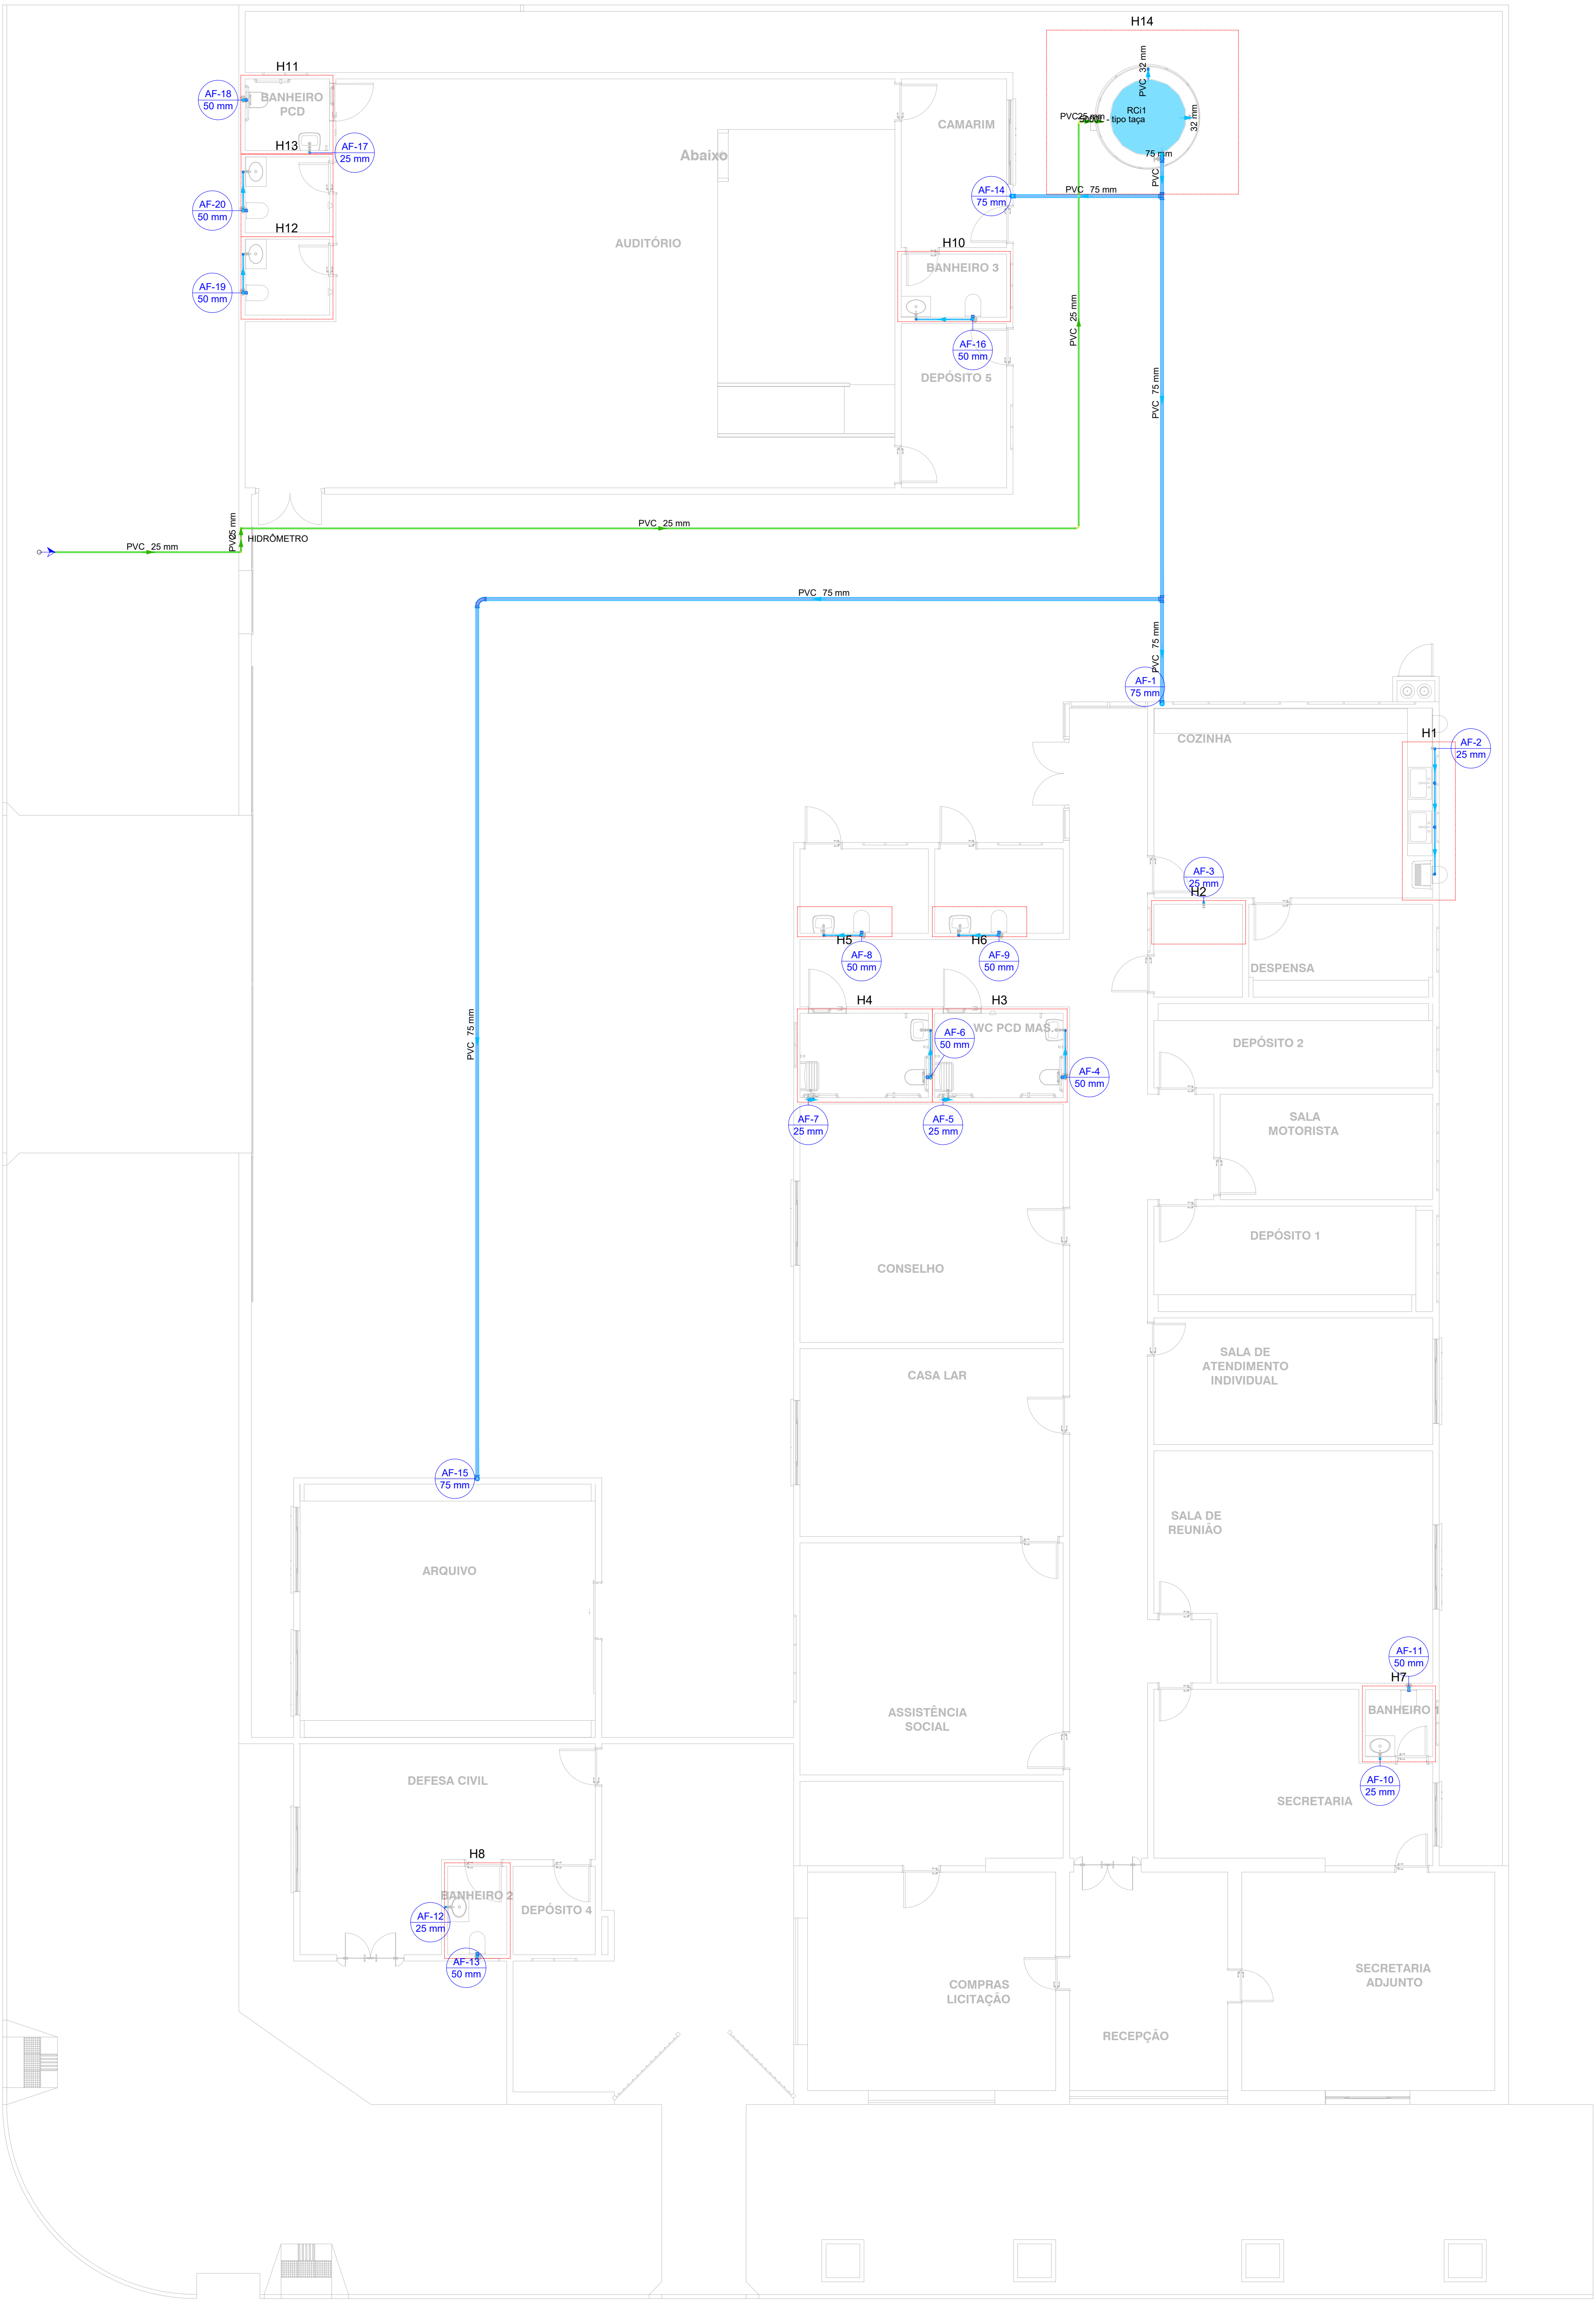

Legenda de peças - TÉRREO		
Metais		
Registro de gaveta bruto ABNT 3/4"	1	pç
PVC rígido soldável		
Adapt sold. curto c/bolsa-rosca p registro 25 mm - 3/4"	2	pç
PVC rígido soldável		
Joelho 90° soldável 25 mm	1	pç
Aparelho		
Torneira de Pia de Cozinha 25mm - 3/4"	1	pç
PVC soldável azul c/ bucha latão	1	pç
Tê sold c/ bucha latão bolsa central 25 mm - 3/4"	1	pç
Aparelho		
Torneira de Tanque de Lavar 25mmx 3/4"	1	pç
PVC soldável azul c/ bucha latão	1	pç
Joelho 90° soldável com bucha de latão 25 mm - 3/4"	1	pç

DETALHE H1
1:25

APROVAÇÃO	
PREFEITURA MUNICIPAL DE PORTO MURTINHO	
OBRA REVITALIZAÇÃO DA ASSISTÊNCIA SOCIAL	
LOCAL R. DR COSTA MARQUES COM A RUA JOÃO PESSOA, 608, CENTRO, PORTO MURTINHO - MS	ÁREA CONSTRUIDA 59,11 m² ÁREA DO TERRENO 404,03 m²
RESPONSÁVEL TÉCNICO DO PROJETO FÁBIO MARQUES RIBEIRO CREA nº 15.276/MS	PRESIDENTE NELSON CINTRA RIBEIRO CNPJ 03-107.538/0001-32
DISCIPLINA PROJETO DE INSTALAÇÕES HIDROSSANITÁRIAS	
CONTEÚDO PLANTA BAIXA - HIDRÁULICO, LISTA DE MATERIAIS, LEGENDA DE CONDUTOS E DETALHE HIDRO	FOLHA 1/3
ESCALA Como Indicado	DATA JANEIRO/2024
CODIGO 000000	COORDENADAS 21°41'54.88"S 57°52'11.87"O