


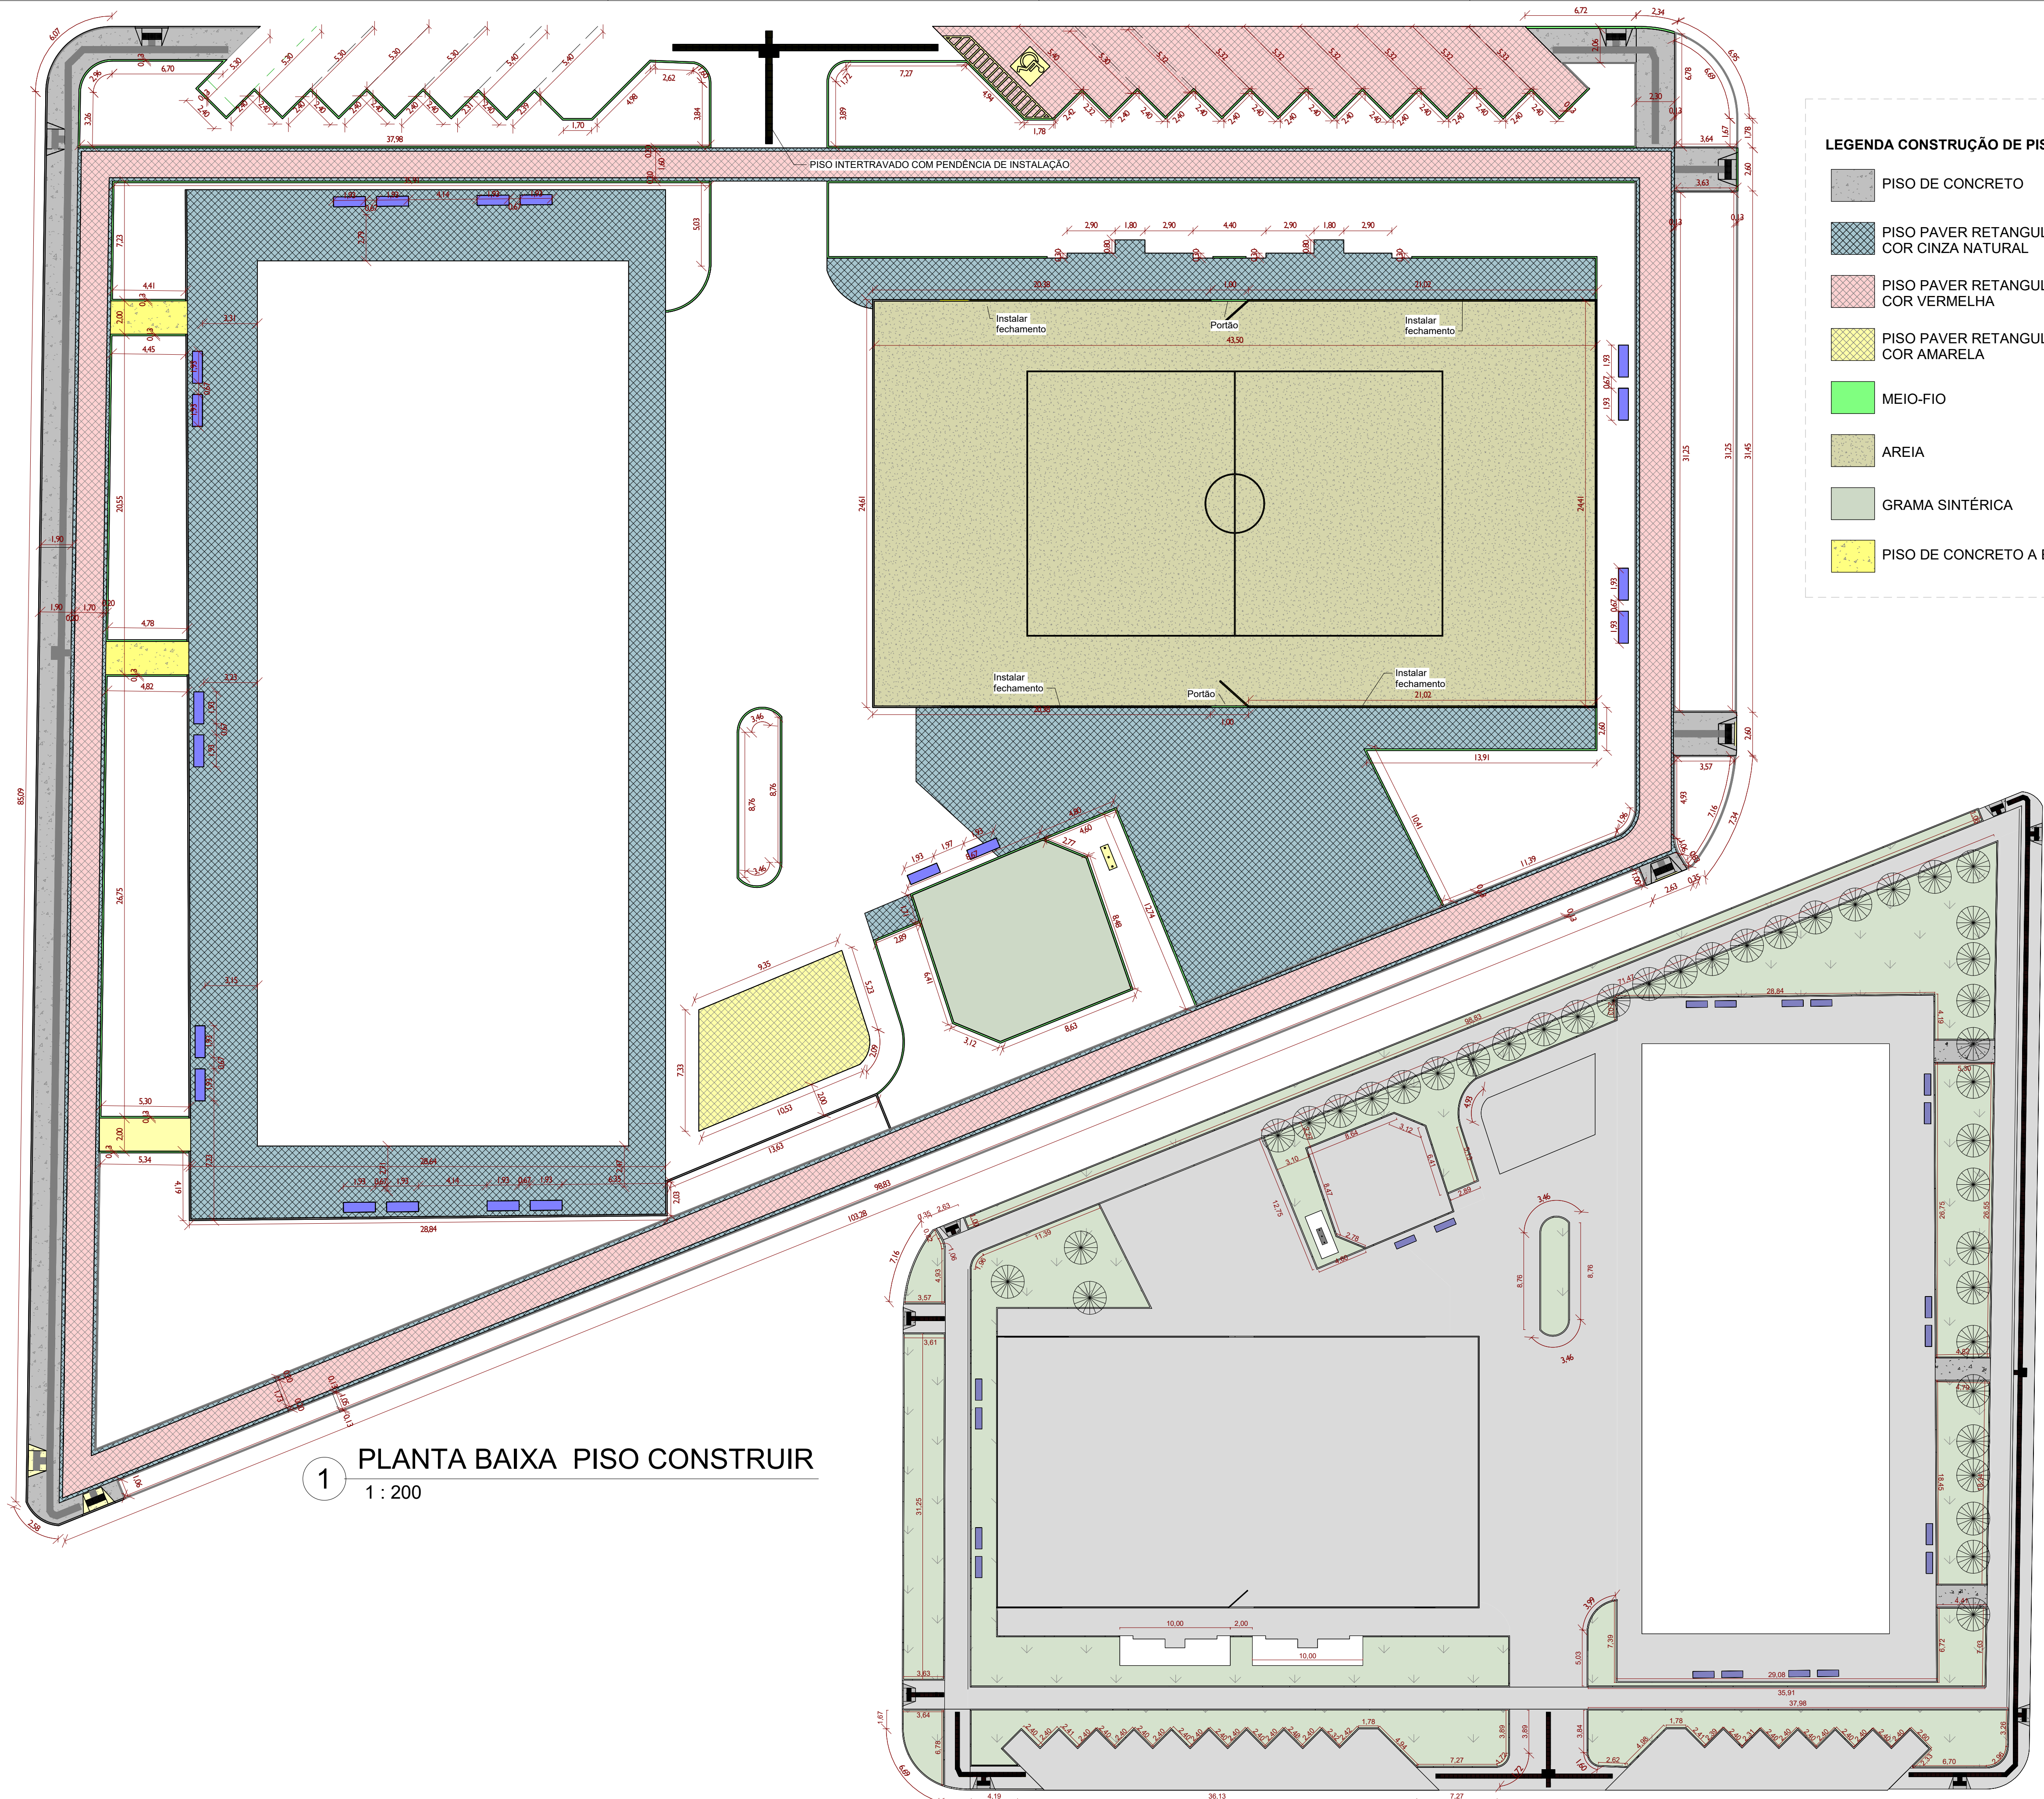

LEGENDA CONSTRUÇÃO DE PISO

- PISO DE CONCRETO
- PISO PAVER RETANGULAR COR CINZA NATURAL
- PISO PAVER RETANGULAR COR VERMELHA
- PISO PAVER RETANGULAR COR AMARELA
- MEIO-FIO
- AREIA
- GRAMA SINTÉRICA
- PISO DE CONCRETO A EXECUTAR

- PISO PAVER RETANGULAR COR CINZA NATURAL
- PISO PAVER RETANGULAR COR VERMELHA
- PISO PAVER RETANGULAR COR AMARELA

TABELA DE PISO TÁTIL

QTDE	DESCRIÇÃO
9	PISO PODOTÁTIL DE ALERTA 40X40X2,5CM - NBR 9050
49	PISO PODOTÁTIL DIRECIONAL 40X40X2,5CM - NBR 9050

- PISO TÁTIL ALERTA À CONSTRUIR
- PISO TÁTIL DIRECIONAL À CONSTRUIR
- PISO TÁTIL ALERTA EXISTENTE
- PISO TÁTIL DIRECIONAL EXISTENTE

PISO - CONSTRUIR

ÁREA	DESCRIÇÃO
1552,48 m²	CONSTRUIR / PLANTAR GRAMA
30,26 m²	CONSTRUIR PISO DE CONCRETO
140,92 m²	CONSTRUIR PISO PAVER, RETANGULAR, AMARELO
1921,33 m²	CONSTRUIR PISO PAVER, RETANGULAR, CINZA NATURAL
829,09 m²	CONSTRUIR PISO PAVER, RETANGULAR, VERMELHO

- ÁRVORES EXISTENTES

APROVAÇÃO

PREFEITURA MUNICIPAL DE PORTO MURTINHO
SETOR DE APROVAÇÃO DE PROJETOS
PROJETO APROVADO

ANALISTA:
PAULO HENRIQUE DOMINGUES
CAPRIATA:049822 62128

Assinado de forma digital por PAULO HENRIQUE DOMINGUES
CAPRIATA:049822 62128
Data: 2026.08.07 10:27:18 -04'00'

PREFEITURA MUNICIPAL DE PORTO MURTINHO

OBRAS
REVITALIZAÇÃO DA PRAÇA FLORESTAL

LOCAL
R. BONIFÁCIO GOMES C/ BR 267, S/N, PORTO MURTINHO, MS

RESPONSÁVEL TÉCNICO DO PROJETO
FÁBIO MARQUES RIBEIRO
CREA nº 15.276/MS

Assinado de forma digital por FÁBIO MARQUES RIBEIRO
Dados: 2026.08.07 10:27:18 -04'00'

PREFEITO
NELSON CINTRA RIBEIRO
CNPJ 03.107.539/0001-32

Assinado de forma digital por NELSON CINTRA RIBEIRO
Dados: 2026.08.11 16:51:45 -04'00'

DISCIPLINA
PROJETO ARQUITETÔNICO

CONTEÚDO
PLANTA CONSTRUIR E PLANTIO DE VEGETAÇÃO

ESCALA
Como indicado

DATA
AGOSTO/2026

FOLHA
01/04

COORDENADAS
21°41'51.34"S
57°52'48.85"O