


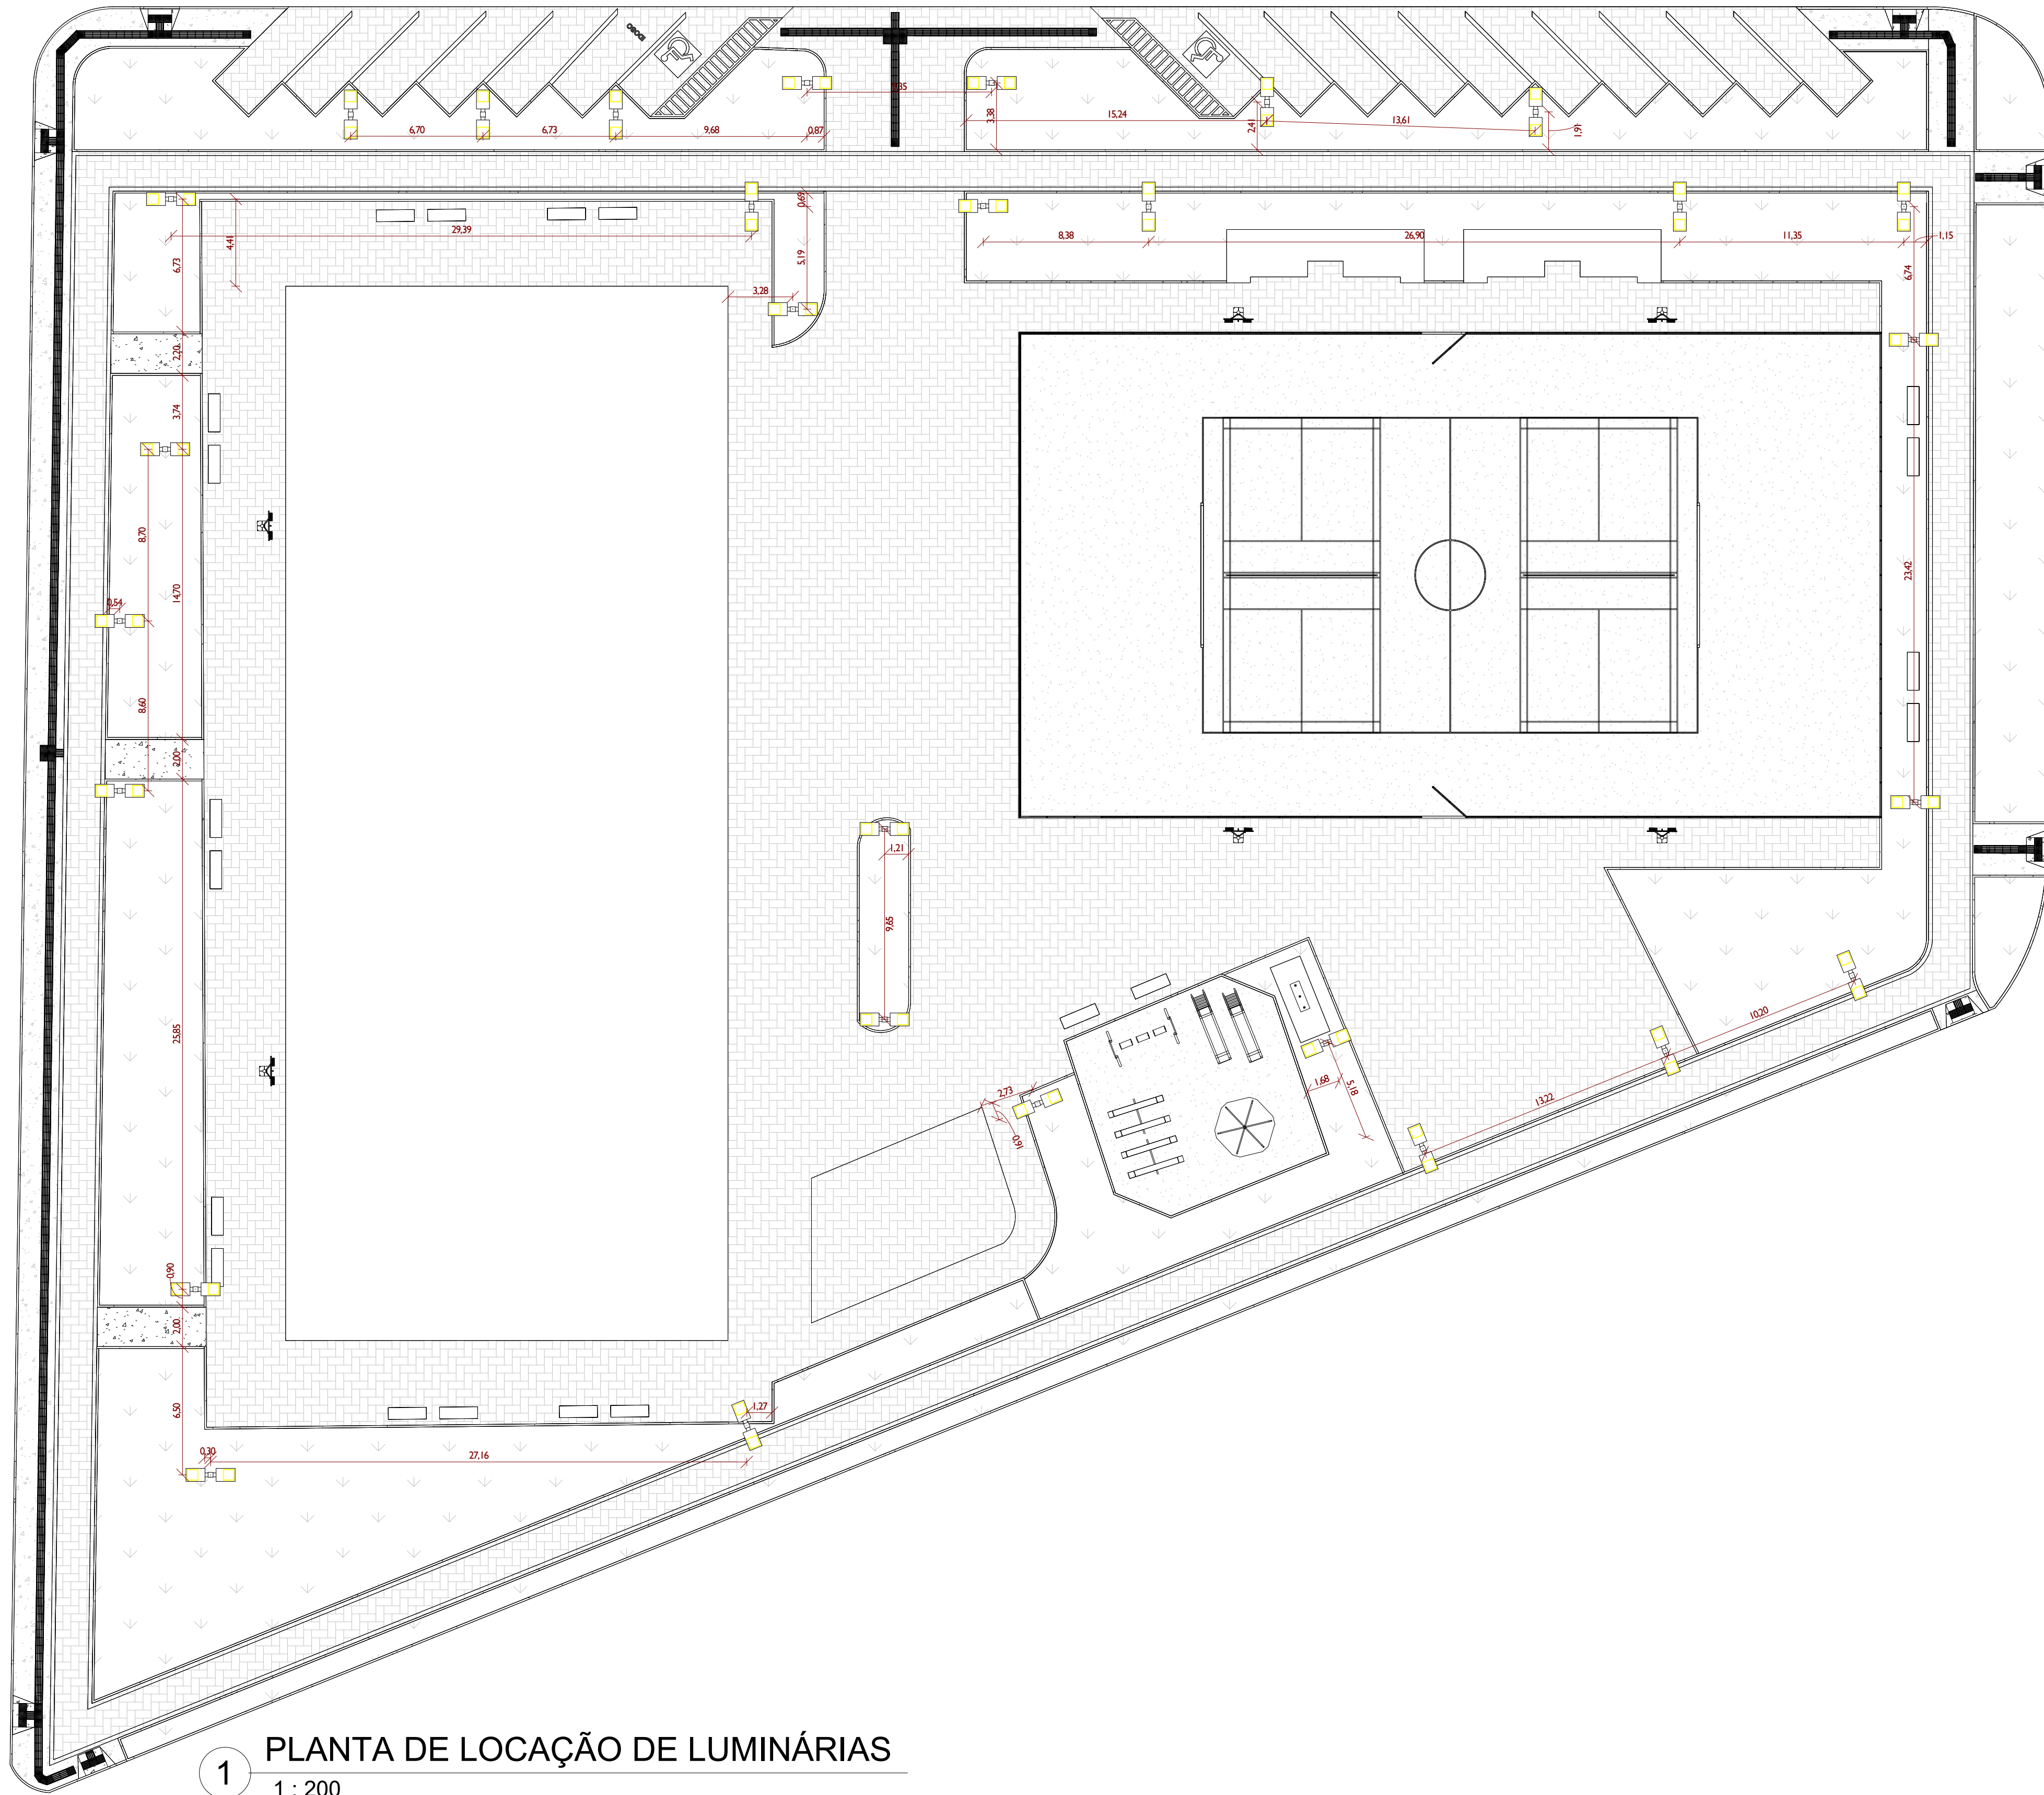

29 unidades de Luminária de Jardim com Globo Duplo 2 lâmpadas de 160W

PREFEITURA MUNICIPAL DE PORTO MURTINHO
SETOR DE APROVAÇÃO DE PROJETOS
PROJETO APROVADO

ANALISTA:
PAULO HENRIQUE DOMINGUES
CAPRIATA:04982262
128

Assinado de forma digital por PAULO HENRIQUE DOMINGUES
CAPRIATA:04982262
Dados: 2026.08.10 01:08:54-04'00'



PREFEITURA MUNICIPAL DE PORTO MURTINHO

OBRAS
REVITALIZAÇÃO DA PRAÇA FLORESTAL

LOCAL
R. BONIFÁCIO GOMES C/ BR 267, S/N, PORTO MURTINHO, MS

ÁREA CONSTRUIDA
136,31 m²
ÁREA DO TERRENO
7200,58 m²

RESPONSÁVEL TÉCNICO DO PROJETO
FÁBIO MARQUES RIBEIRO
CREA nº 15.276/MS

FABIO MARQUES RIBEIRO
Assinado de forma digital por FABIO MARQUES RIBEIRO
Dados: 2026.08.07 10:30:02 -04'00'

PREFEITO
NELSON CINTRA RIBEIRO
CNPJ 03.107.539/0001-32

NELSON CINTRA RIBEIRO:099689629
53
Assinado de forma digital por NELSON CINTRA RIBEIRO:09968962953
Dados: 2026.08.11 16:53:03 -04'00'

DISCIPLINA
PROJETO ARQUITETÔNICO

CONTEÚDO
LOCAÇÃO DE LUMINÁRIA E DET ARQU

FOLHA
04/04

ESCALA
1 : 200

DATA
AGOSTO/2026

COORDENADAS
21°41'51.34"S
57°52'48.85"O