


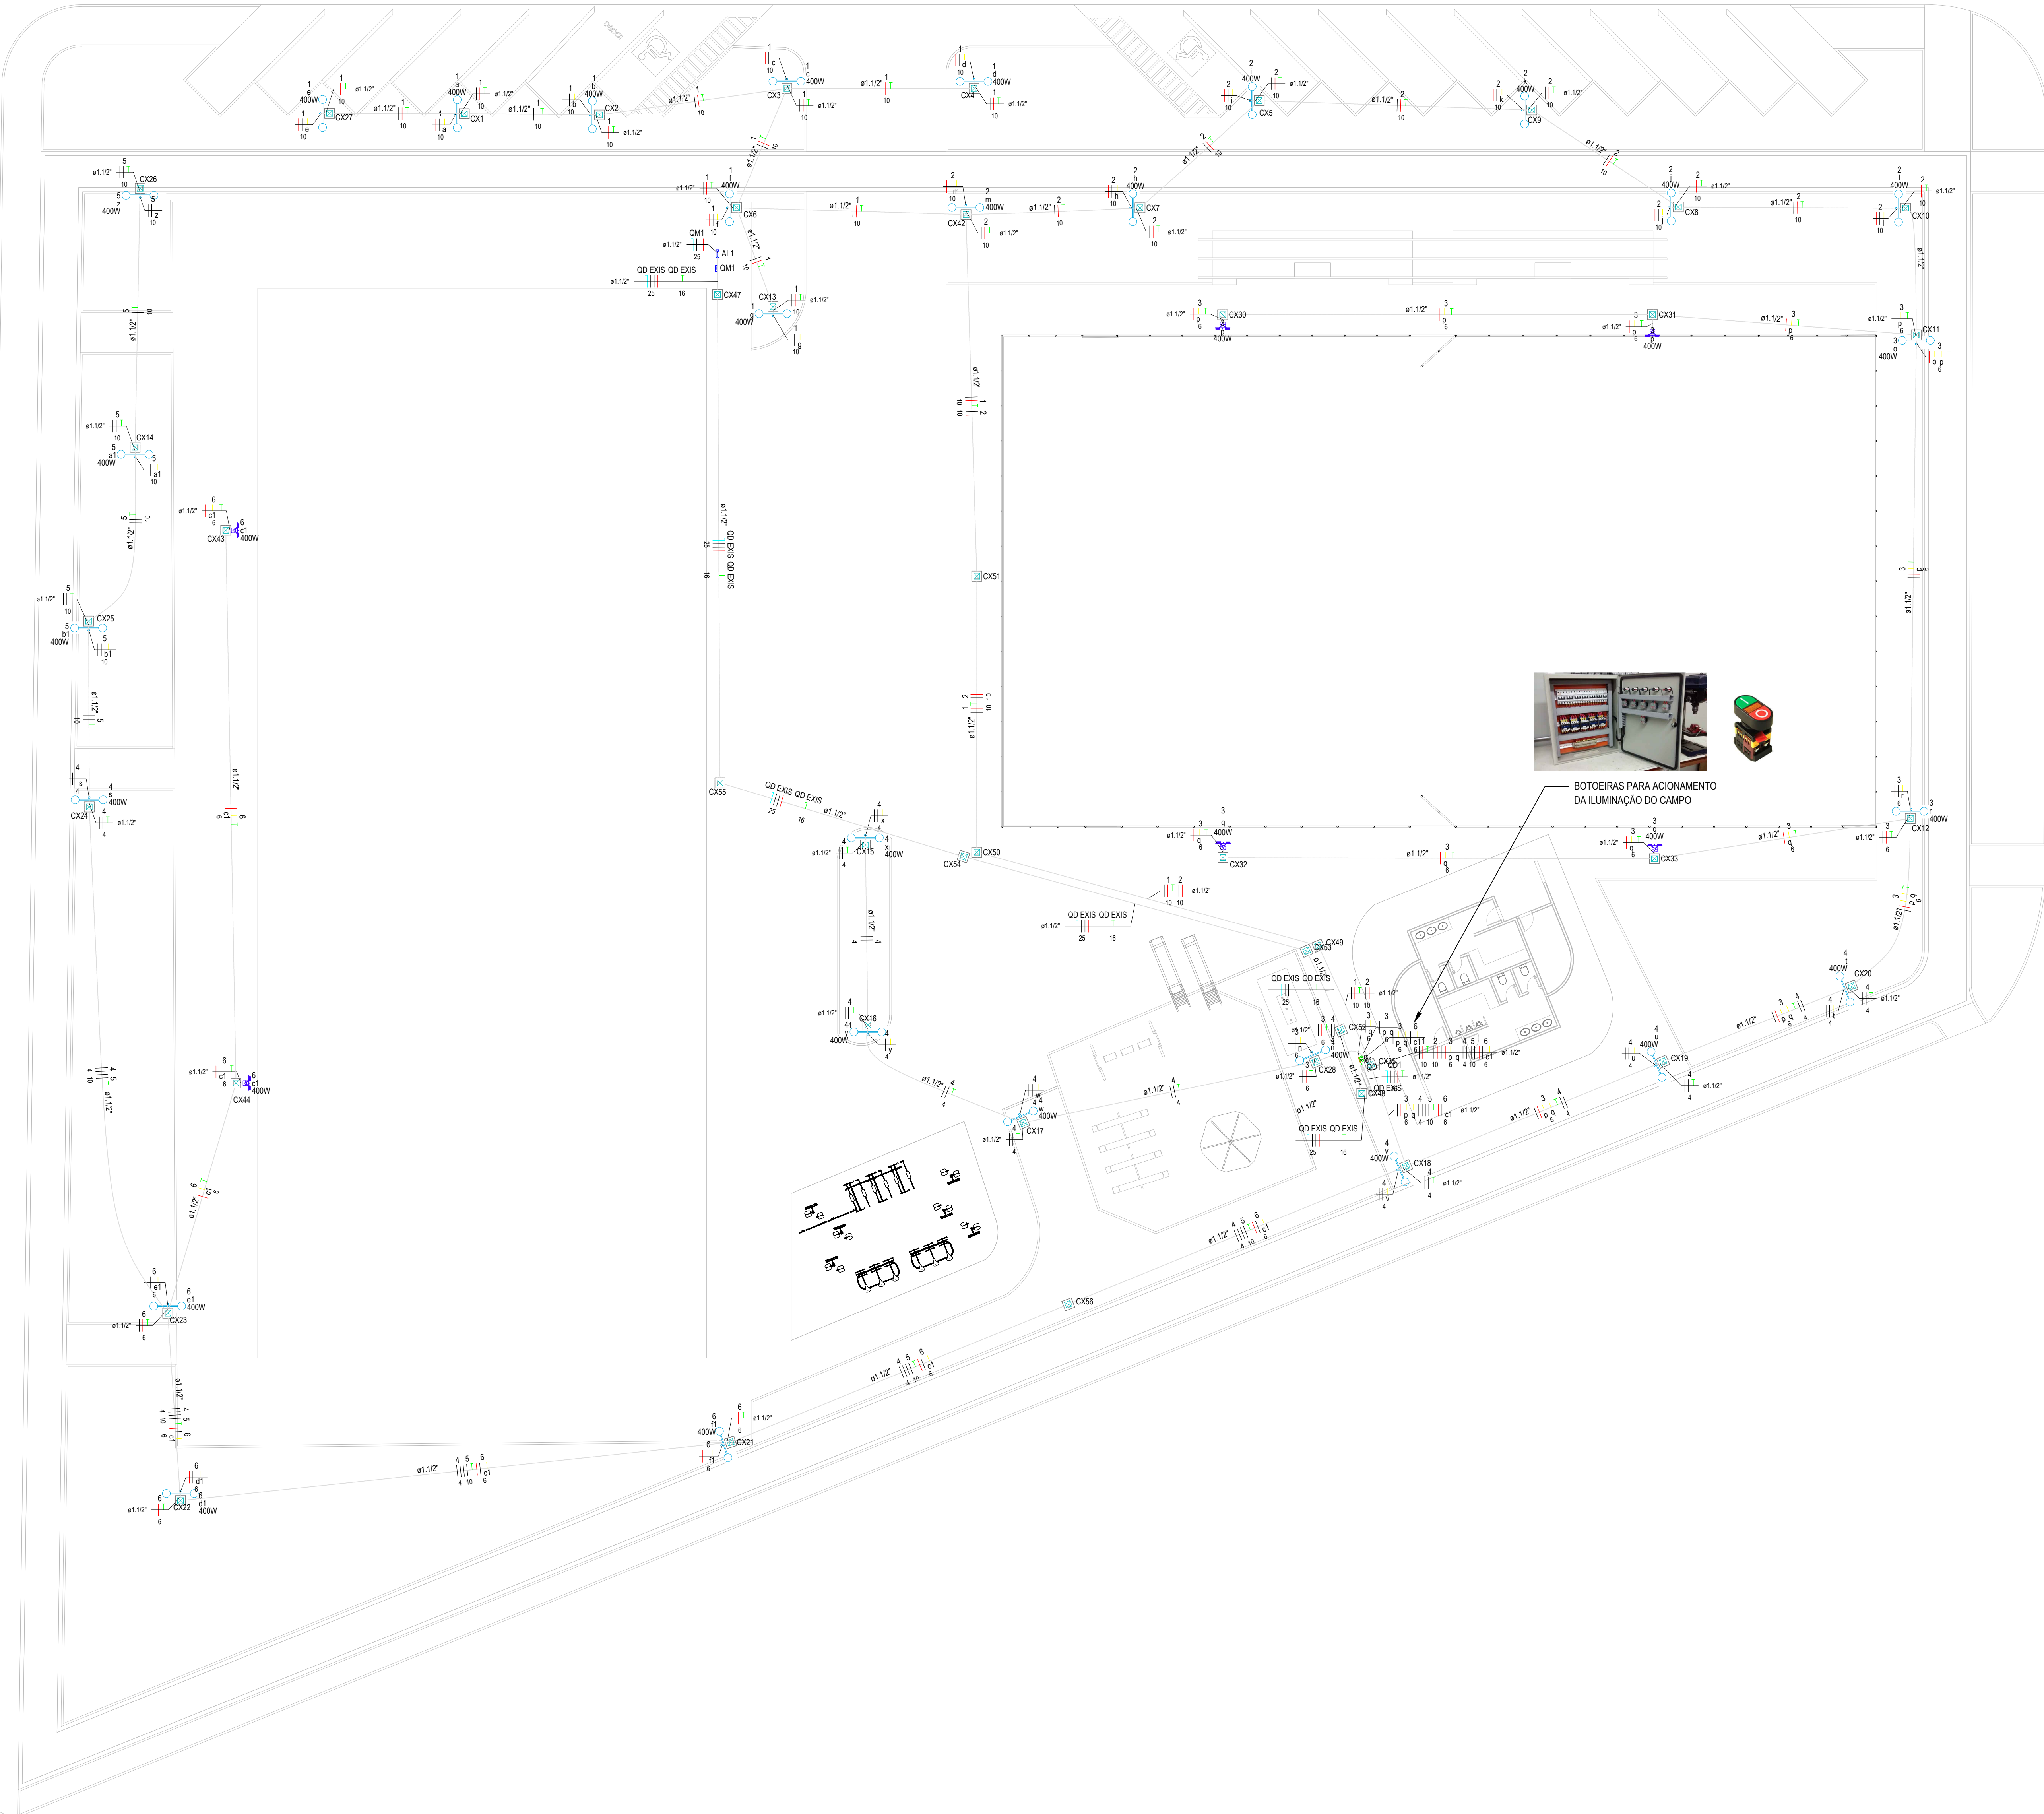


Tabela de materiais - TERREO									
Cabo Unipolar (rosto)									
Sul ALUC - 0,6/1kV (ref. Prysmian Vobasene Escote)									
1	ILU - Circuito 01	F+T+T	B1	220 V	7	3800	2800	S-T	
2	ILU - Circuito 02	F+T+T	B1	220 V	6	2400	2400	R-T	1200
3	ILU - Circuito 03	F+T+T	B1	220 V	7	3800	2800	S-T	1400
4	ILU - Circuito 04	F+T+T	B1	220 V	7	3800	2800	R-S	1400
5	ILU - Circuito 05	F+T+T	B1	220 V	3	1200	1200	R-S	600
6	ILU - Circuito 06	F+T+T	B1	220 V	5	2000	2000	R-T	1000
7	Reserva	F+T+T	B1	220 V	500	500	R-S	250	250
8	Reserva	F+T+T	B1	220 V	500	500	R-S	250	250
Assobrida pl. eletrólitos									
Casa PVC									
4x2 - média									
Caixa de passagem - embutir									
Alvenaria									
30x30cm									
Dispositivo Elétrico - embutido									
Placa 2x4"									
Interruptor simples - 1 via									
Dispositivo de Comando									
Relé Fotobalístico									
220V - 2000W fotocélula									
Dispositivo de Proteção									
Disjuntor Bipolar Termomagnético - norma DIN (Curva C)									
22 A - 3 kA									
40 A - 3 kA									
50 A - 3 kA									
70 A - 3 kA									
Disjuntor Tripolar Termomagnético - norma DIN (Curva C)									
100 A - 10 kA									
80 A - 10 kA									
Dispositivo de proteção contra surto									
175 V - 8 kA									
Extintores PVC fixável									
Estabuloso leve									
3x4"									
Estabuloso pesado									
1.12"									
Estintores PVC fixável									
Estabuloso leve									
3x4"									
Luminária e acessórios									
Poste de aço conico continuo curvo duplo, led 2x100w, altura 9m									
Poste para quadra, cruzeta de 2 lugares, refletor em led 2x200w, altura h=9,00m									
Poste para quadra, cruzeta de 4 lugares, refletor em led 2x200w, altura h=9,00m									
Quadro de medição - DIN/IEC61851									
Unid. Consumidora Individual									
Medidor T1850 - 14 - 24,5 - D - 15,1 - 220/127									
Quadro de distribuição - DIN/IEC61851									
Bar. inf. - dis. geral. compacto - DIN (Ref. Moratti)									
Cap. 12 dis. unip. - 1h bar. 100 A									
Cap. 30 dis. unip. - 1h bar. 100 A									

Legenda - TERREO	
	Cabo enterrado em alvenaria 30x30cm
	Entrada de serviço
	Interruptor simples - 1 via - 1,00m do piso
	Poste de aço conico continuo curvo duplo, led 2x200w, altura 9m
	Poste para quadra, cruzeta de 2 lugares, refletor em led 2x200w, altura h=9,00m
	Poste para quadra, cruzeta de 4 lugares, refletor em led 2x200w, altura h=9,00m
	Quadro de distribuição
	Quadro de medição
	Relé Fotobalístico

Quadro de Carga (QD1) - TERREO																	
Circuito	Descrição	Esquema	Método	Tensão	Iluminação (W)	Pot. total	Pot. - R	Pot. - S	Pot. - T	PCT	FCA	Pv	Seq	Seq	Seq	Seq	Status
1	ILU - Circuito 01	F+T+T	B1	220 V	7	3800	2800	S-T									OK
2	ILU - Circuito 02	F+T+T	B1	220 V	6	2400	2400	R-T	1200								OK
3	ILU - Circuito 03	F+T+T	B1	220 V	7	3800	2800	S-T	1400								OK
4	ILU - Circuito 04	F+T+T	B1	220 V	7	3800	2800	R-S	1400								OK
5	ILU - Circuito 05	F+T+T	B1	220 V	3	1200	1200	R-S	600								OK
6	ILU - Circuito 06	F+T+T	B1	220 V	5	2000	2000	R-T	1000								OK
7	Reserva	F+T+T	B1	220 V	500	500	R-S	250	250								OK
8	Reserva	F+T+T	B1	220 V	500	500	R-T	250	250								OK
TOTAL																	

Quadro executivo - QD1

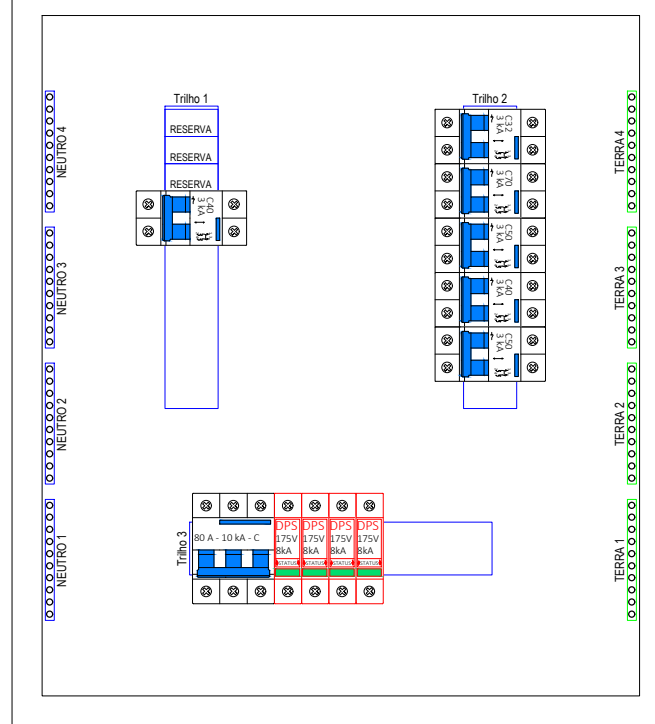


Escala 1:5

QD EXIS

Quadro de Demanda (QD1) - TERREO				
Tipo de carga	Potência instalada (kVA)	Fator de demanda (%)	Demanda (kVA)	Demanda (kW)
ENERGIA, Iluminação e TUDO's (Ajustado, Salão de Exposição e Similares)	10,00	36,00	3,60	3,60
	5,50	36,00	1,98	1,98
TOTAL			13,33	13,33

QD1

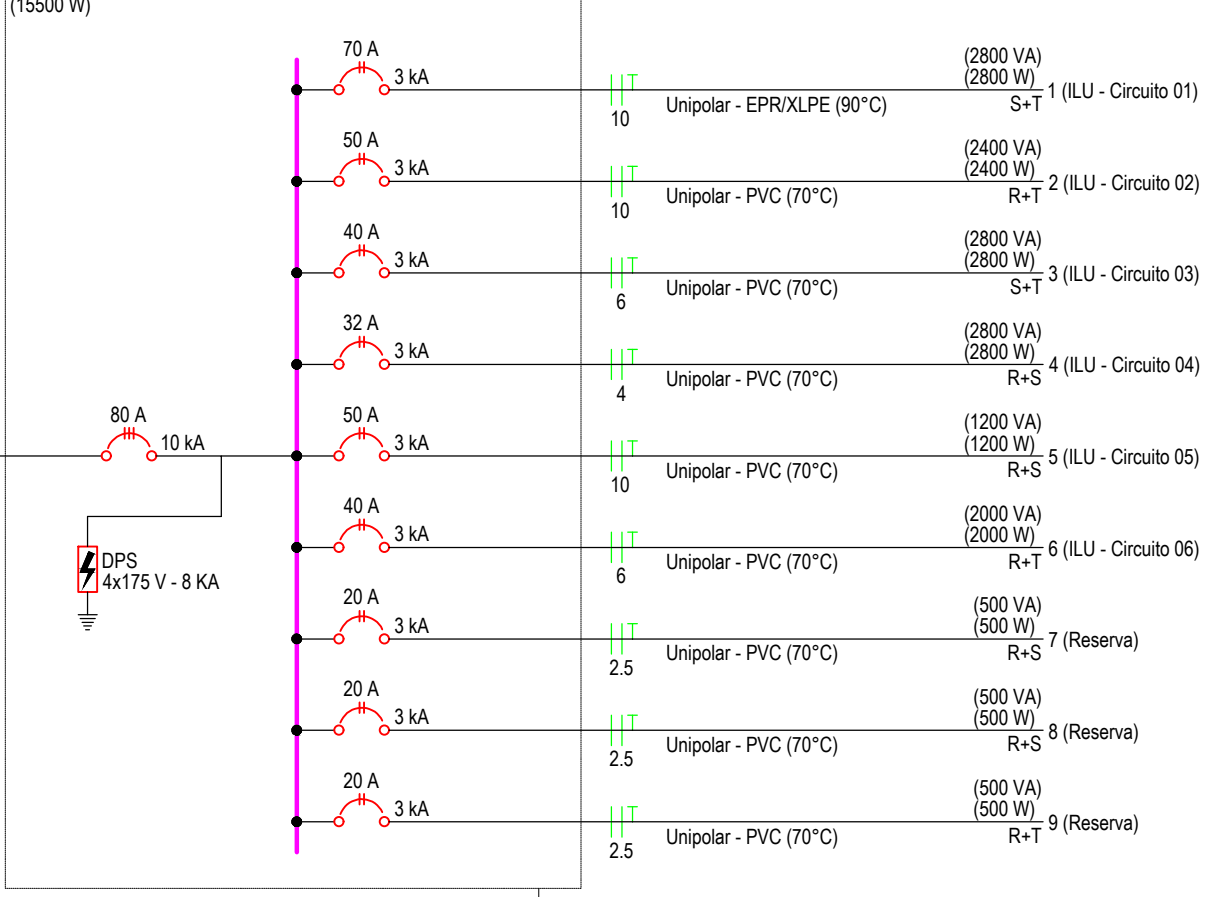

QD1

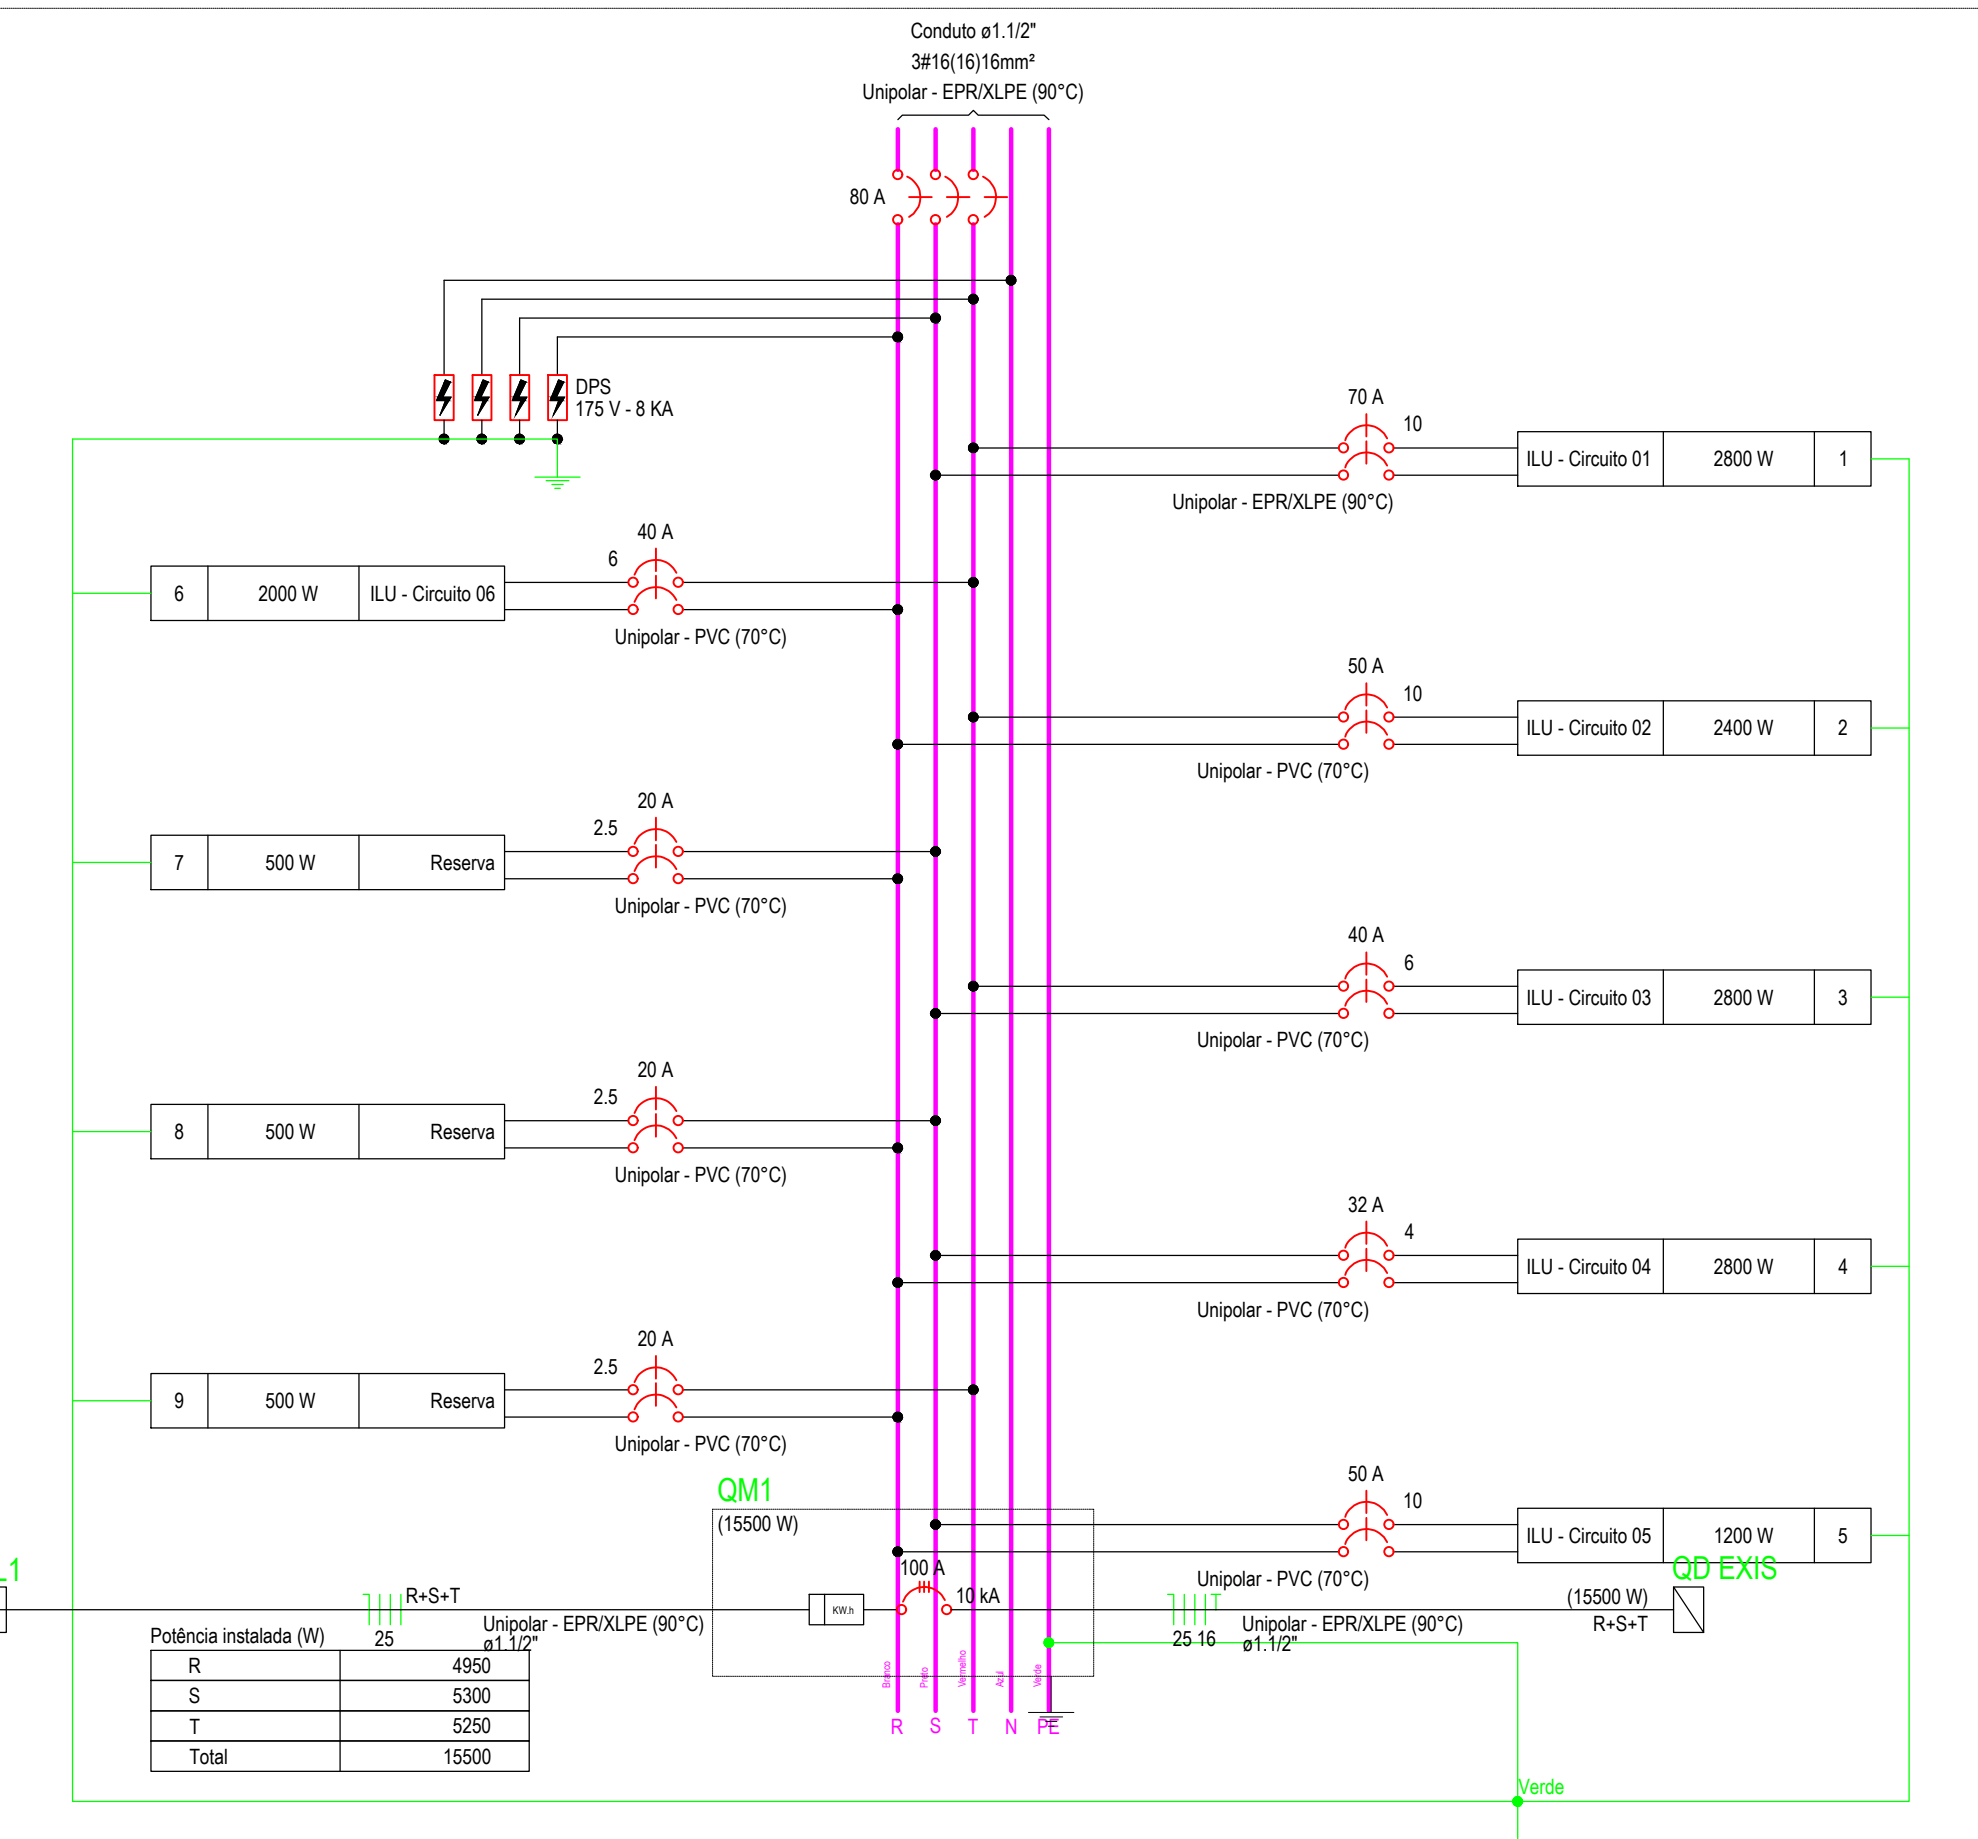


TABELA DE REVISÃO			
NÚM.	DATA	DESCRIÇÃO	REVISÃO

PROTEÇÃO

PREFEITURA MUNICIPAL DE PORTO MURTINHO
SECTOR DE APROVAÇÃO DE PROJETOS
PROJETO APROVADO

ANALISTA:

PAULO HENRIQUE DOMÍNGUES
CAPRINATA549826212

Assinado de forma digital por PAULO HENRIQUE DOMÍNGUES
CAPRINATA549826212
Data: 2025.10.01 08:52:22 -03'00'

PREFEITURA MUNICIPAL DE PORTO MURTINHO
REVITALIZAÇÃO DA PRAÇA FLORESTAL

TÍTULO: R. BONFÁCIO GOMES O' BR 267, SAL. PORTO MURTINHO, MS

COORDENADAS: 27°11'11.347S, 87°52'48.997O

VOTO CONFERIDO: 136,31 RF

ÁREA CONSTRUIDA: 7200,58 m²

RESPONSÁVEL TÉCNICO DO PROJETO: FÁBIO MARQUES RIBEIRO

PRESETO: NELSON CINTRA RIBEIRO

Assinado de forma digital por FÁBIO MARQUES RIBEIRO
Data: 2025.08.07 10:36:10 -03'00'

Assinado de forma digital por NELSON CINTRA RIBEIRO
Data: 2025.08.11 14:46:41 -03'00'

CNPJ 03.107.538/0001-32

CONTÉUDO: PLANTA BAIXA - QUADROS - DIAGRAMAS - LEGENDAS - LISTA DE MATERIAIS

ESCALA: 01/01

FECHA: 01/01