

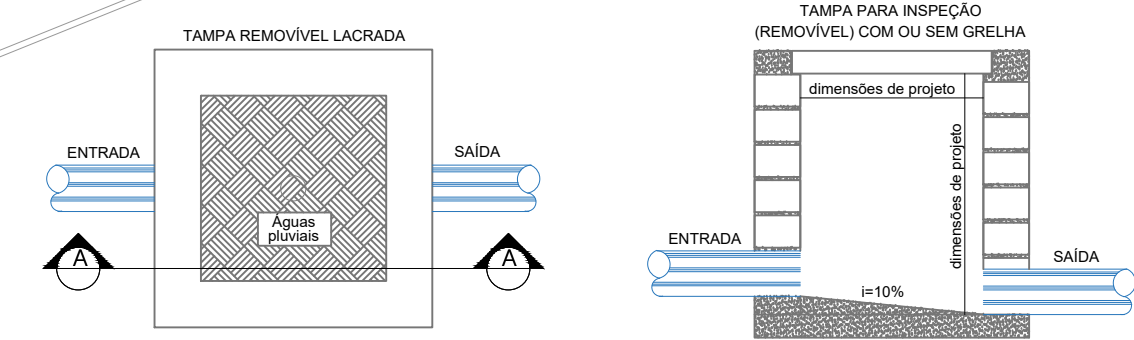


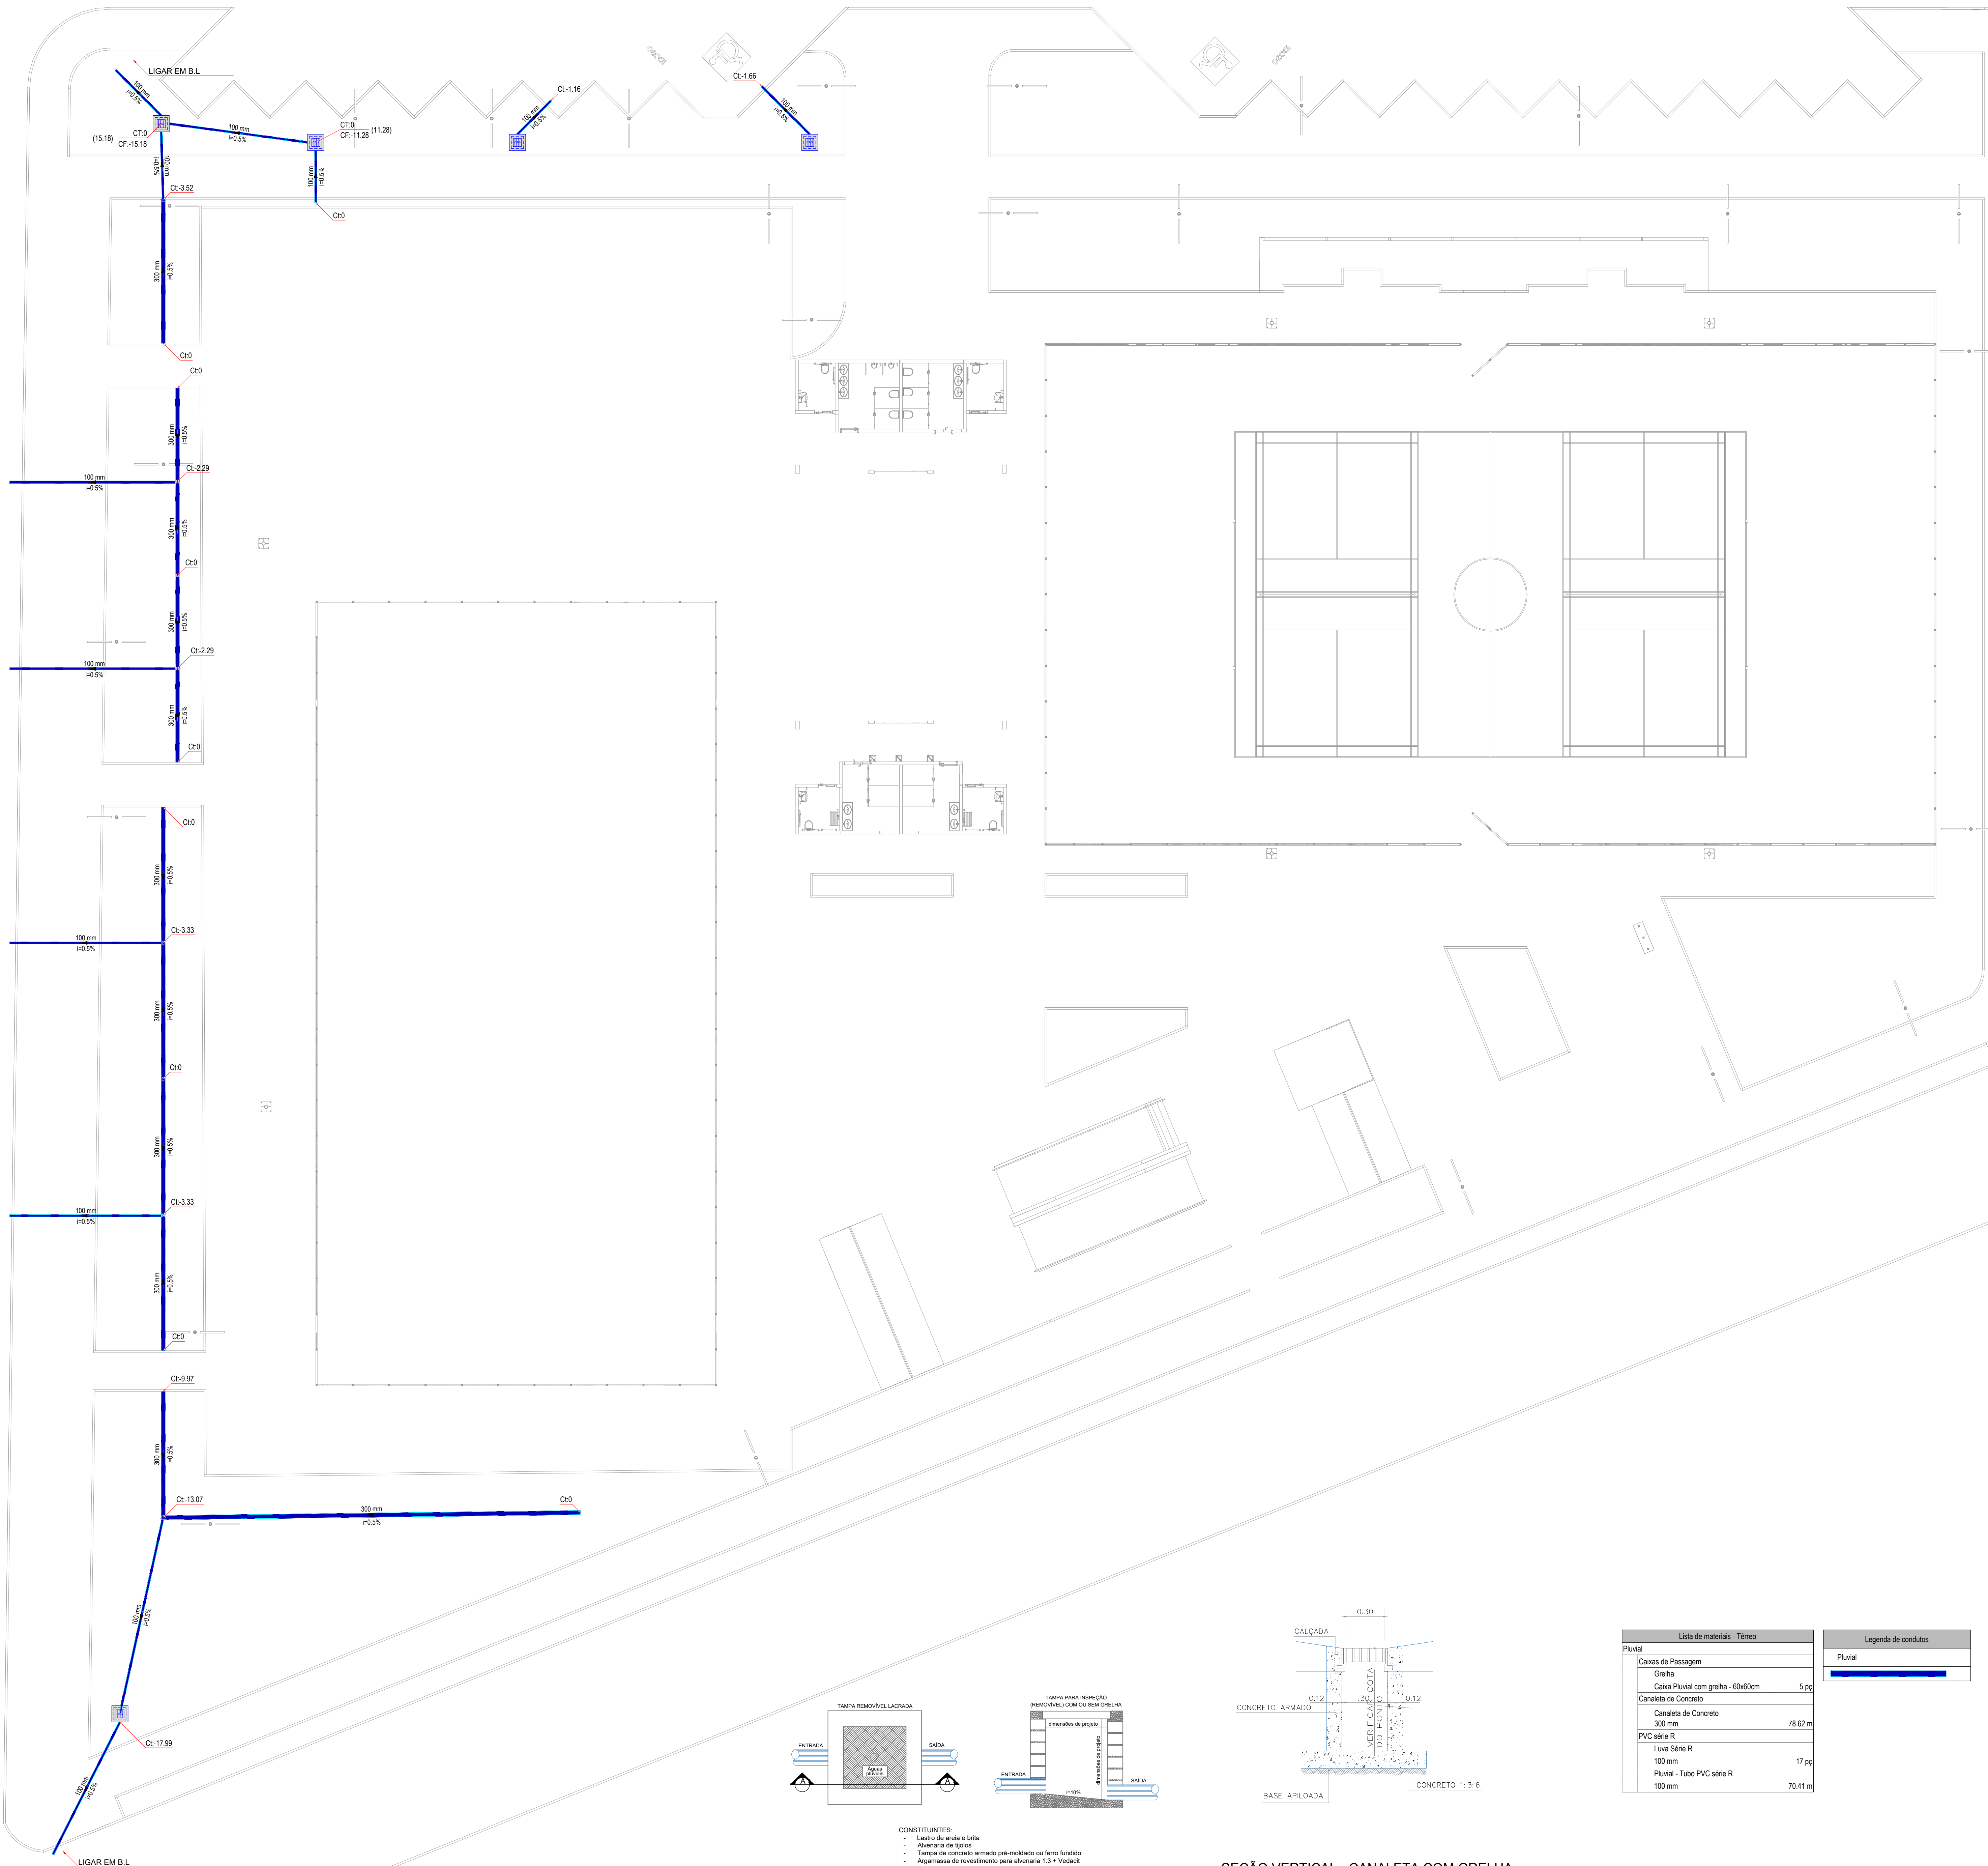

CONSTITUINTES:

- Ladrão de areia e brita
- Alvenaria de Spika
- Tampa de concreto armado pré-moldado ou ferro fundido
- Argamassa de revestimento para alvenaria 1:3 + Vedacit

DETALHE - CAIXA DE INSPEÇÃO ESMELHO D'ÁGUA
Sem esc.

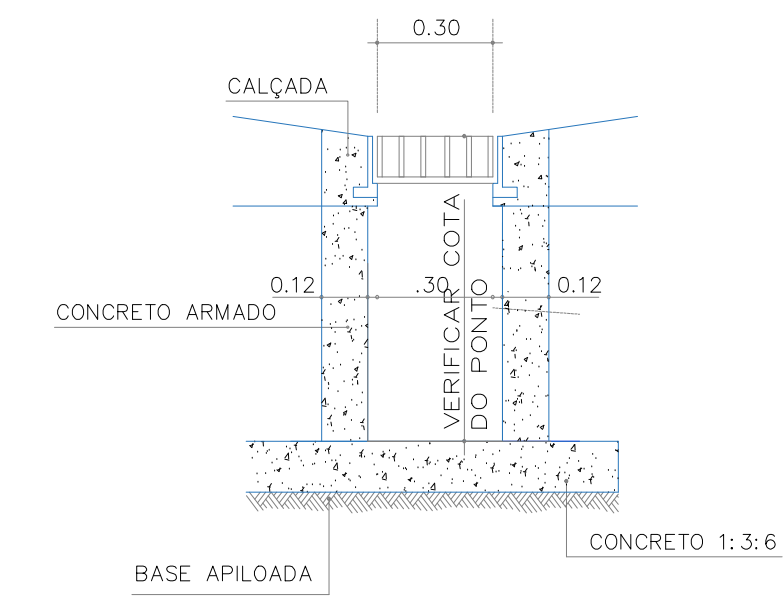

SEÇÃO VERTICAL - CANALETA COM GRELHA
S/ Escala

Lista de materiais - Termo	
Pluvial	
Caixas de Passagem	
Coleira	
Caixa Pluvial com grelha - 60x60cm	5 pc
Canaleta de Concreto	
300 mm	78.62 m
PVC série R	
Linha Série R	
100 mm	17 pc
Pluvial - Tubo PVC série R	
150 mm	70.41 m

Legenda de condutos	
Pluvial	