



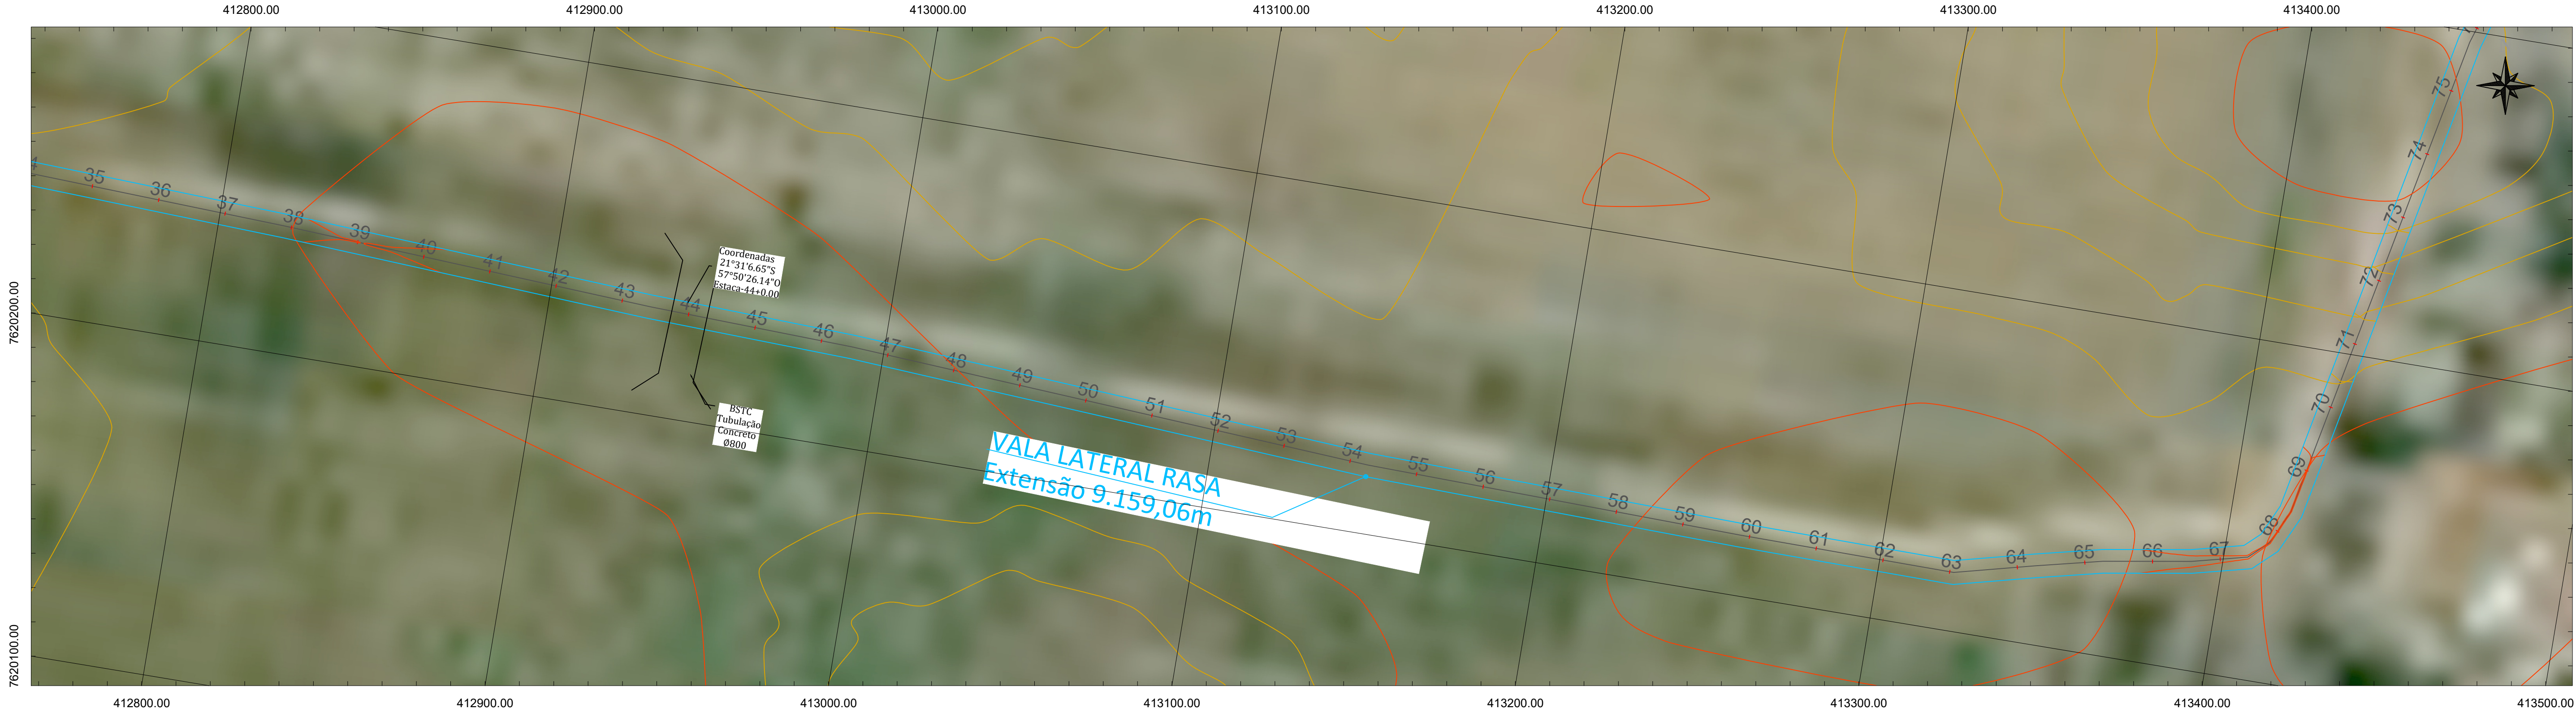

**PROJETO GEOMÉTRICO**  
1:1.000

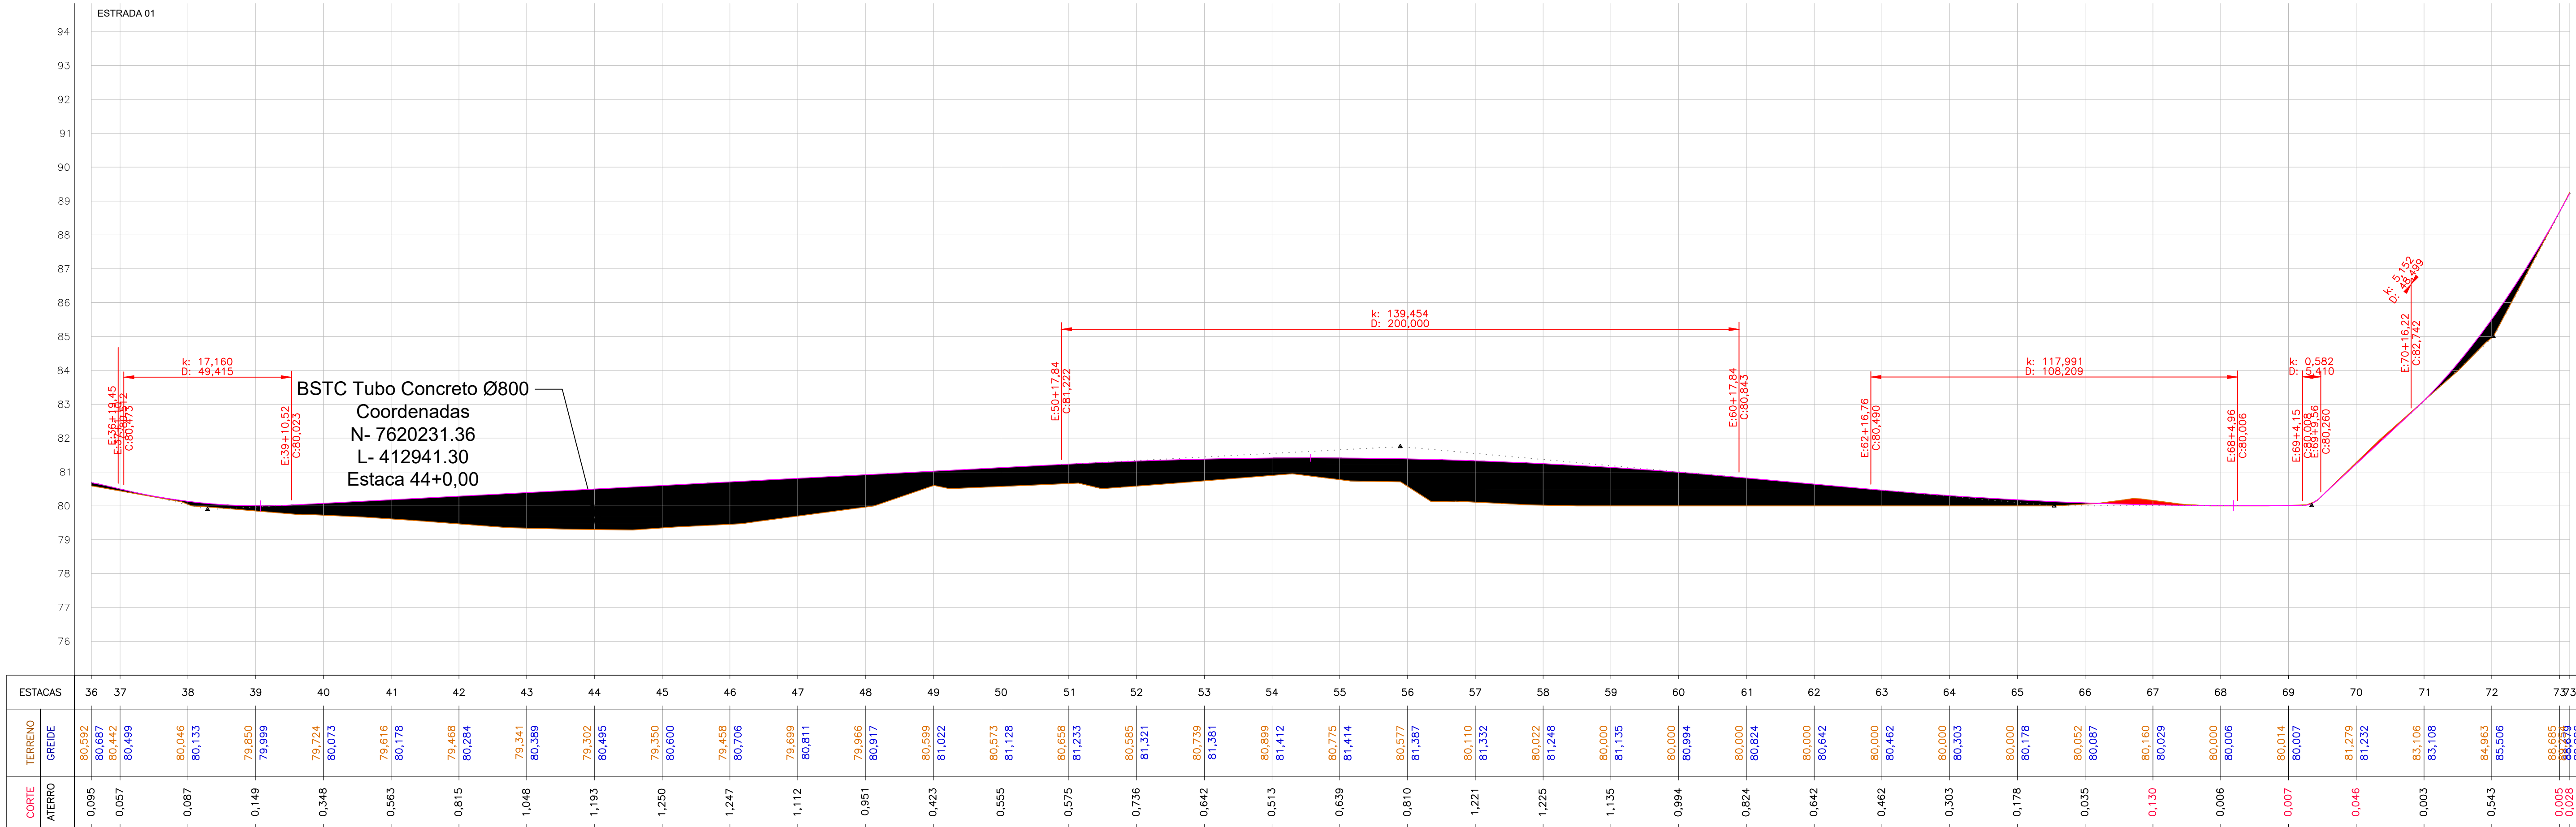

**PERFIL LONGITUDINAL**  
1:1.000

NOTAS:

**LEGENDA**

- Alinhamento
- Bordo de estrada
- Cursos de Nivel

APROVAÇÃO:

**PREFEITURA MUNICIPAL DE PORTO MURTINHO**  
SETOR DE APROVAÇÃO DE PROJETOS  
PROJETO APROVADO

ANALISTA:

**PAULO HENRIQUE DOMINGUES**  
CAPRIATA:04982262128

Assinado de forma digital por PAULO HENRIQUE DOMINGUES  
CAPRIATA:04982262128  
Dados: 2026.09.22 08:45:03 -04'00'

**PREFEITURA MUNICIPAL DE PORTO MURTINHO**

OBRA:

**INFRAESTRUTURA RURAL - RECOMPOSIÇÃO DE REVESTIMENTO PRIMÁRIO**

LOCAL: EXECUÇÃO DE OBRAS E SERVIÇOS DE ENGENHARIA PARA ESTRADAS VICINAIS - MUNICÍPIO DE PORTO MURTINHO - MS

EXTENSÃO: 15.190,97 m

RESPONSÁVEL TÉCNICO PROJETO: **FÁBIO MARQUES RIBEIRO**  
CREA: 15276MS-D

Assinado de forma digital por Fábio Marques Ribeiro  
Dados: 2026.03.24 08:32:06 -04'00'

PREFEITO: **NELSON CINTRA RIBEIRO**  
CPF:03.107.538/0001-32

Assinado de forma digital por NELSON CINTRA RIBEIRO:09968962953  
Dados: 2026.09.22 08:24:56 -04'00'

TÍTULO: PROJETO GEOMÉTRICO DE REVESTIMENTO PRIMÁRIO - ESTRADA 01

ESCALA: INDICADA

DATA: FEVEREIRO/2026

CORVÊNIO: 964916/2024

COORDENADAS: 21°32'23,14"S 57°50'1,59"O

FOLHA: 10/33