




PROJETO GEOMÉTRICO
1:1.000

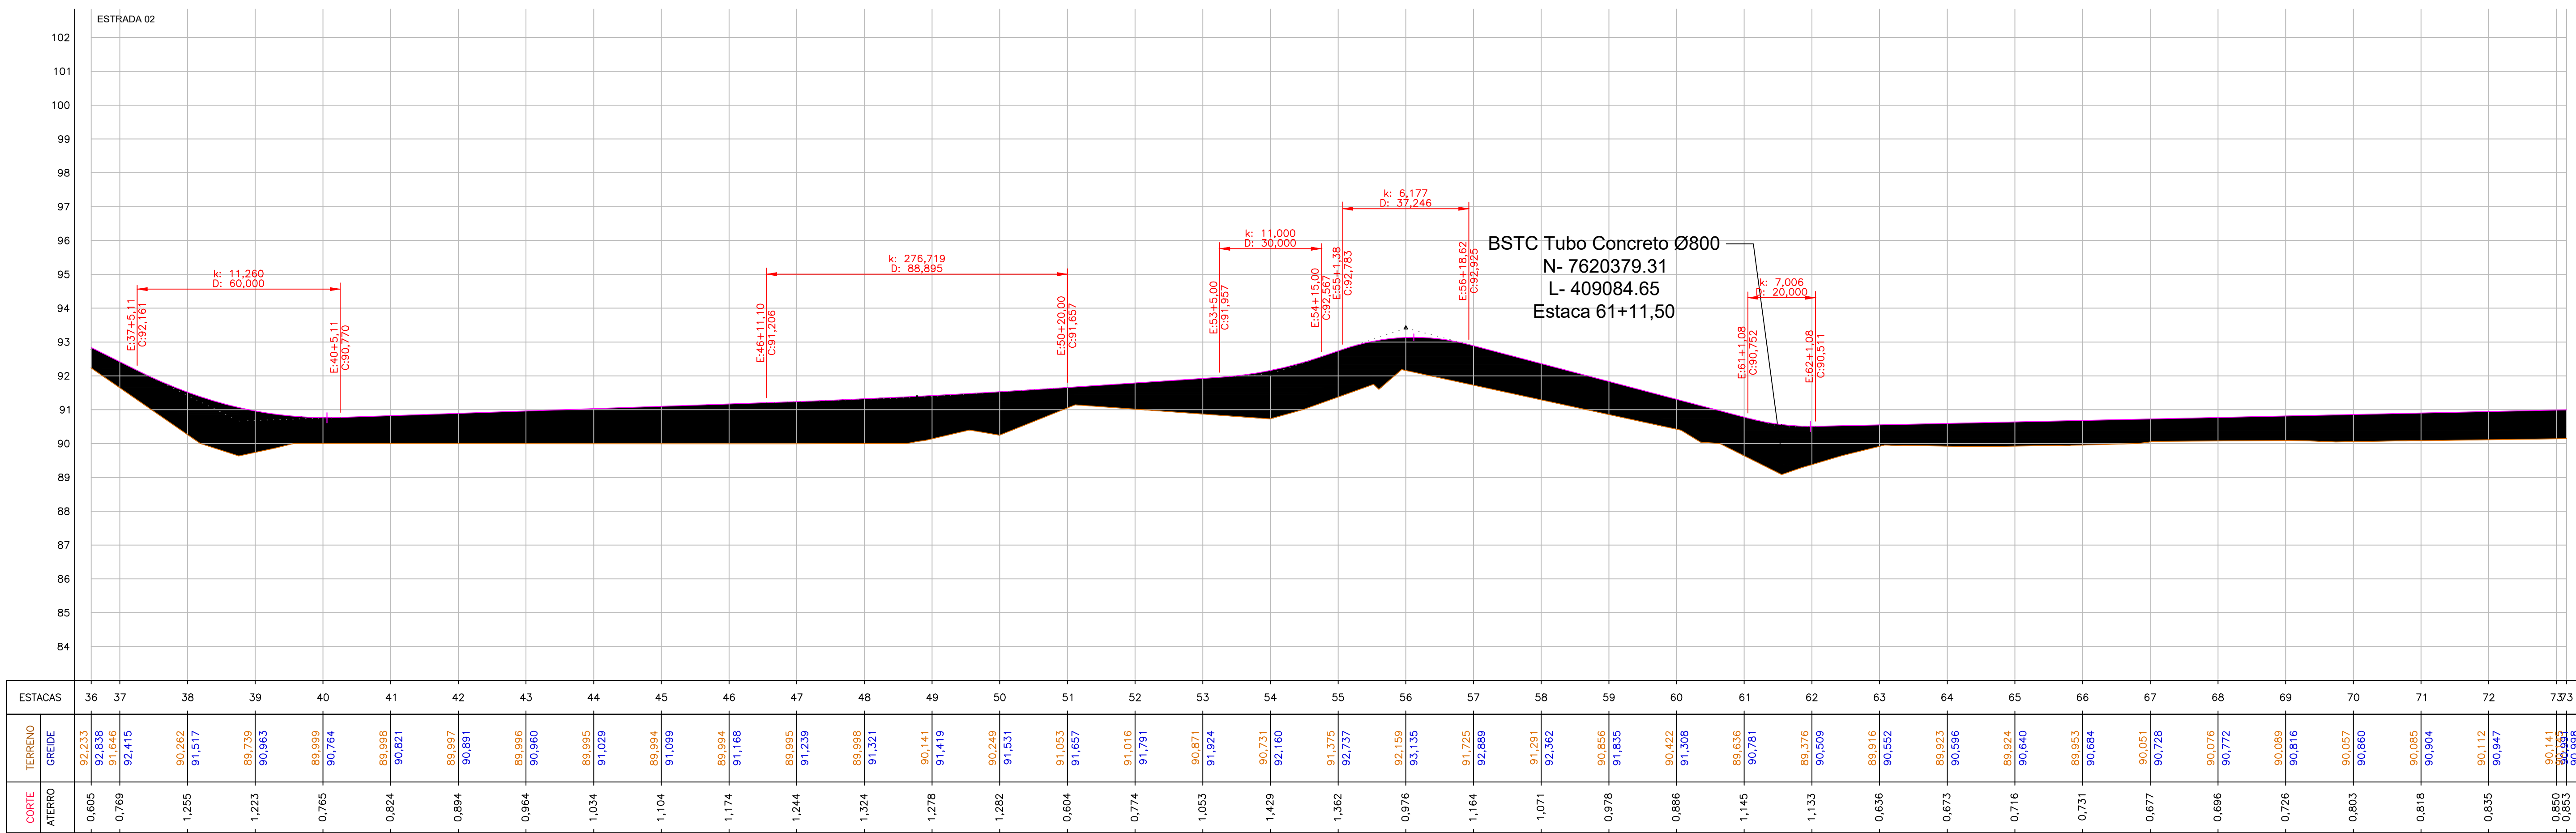

PERFIL LONGITUDINAL
1:1.000

NOTAS:

LEGENDA

- Alinhamento
- Bordo de estrada
- Curvas de Nivel

APROVAÇÃO:

PREFEITURA MUNICIPAL DE PORTO MURTINHO
SETOR DE APROVAÇÃO DE PROJETOS
PROJETO APROVADO

ANALISTA:
PAULO HENRIQUE DOMINGUES
CAPRIATA:049822621
28

Assinado de forma digital por PAULO HENRIQUE DOMINGUES
CAPRIATA:049822621
Dados: 2026.09.22 08:50:22 -04'00'

PREFEITURA MUNICIPAL DE PORTO MURTINHO

OBRA:
INFRAESTRUTURA RURAL - RECOMPOSIÇÃO DE REVESTIMENTO PRIMÁRIO

LOCAL: EXECUÇÃO DE OBRAS E SERVIÇOS DE ENGENHARIA PARA ESTRADAS VICINAIS - MUNICÍPIO DE PORTO MURTINHO - MS

EXTENSÃO: 15.190,97 m

RESPONSÁVEL TÉCNICO PROJETO:
FÁBIO MARQUES RIBEIRO
CREA: 15276MS-D

Assinado de forma digital por FÁBIO MARQUES RIBEIRO
Dados: 2026.03.24 08:43:04 -04'00'

PREFEITO:
NELSON CINTRA RIBEIRO
CPF:03.107.538/0001-02

Assinado de forma digital por NELSON CINTRA RIBEIRO:09968962953
Dados: 2026.09.22 08:28:37 -04'00'

TÍTULO:
PROJETO GEOMÉTRICO DE REVESTIMENTO PRIMÁRIO - ESTRADA 02

FOLHA:
17 / 33

ESCALA: INDICADA

DATA: FEVEREIRO/2026

CONVÊNIO: 964916/2024

COORDENADAS:
21°32'23,14"S
57°50'1,59"O