



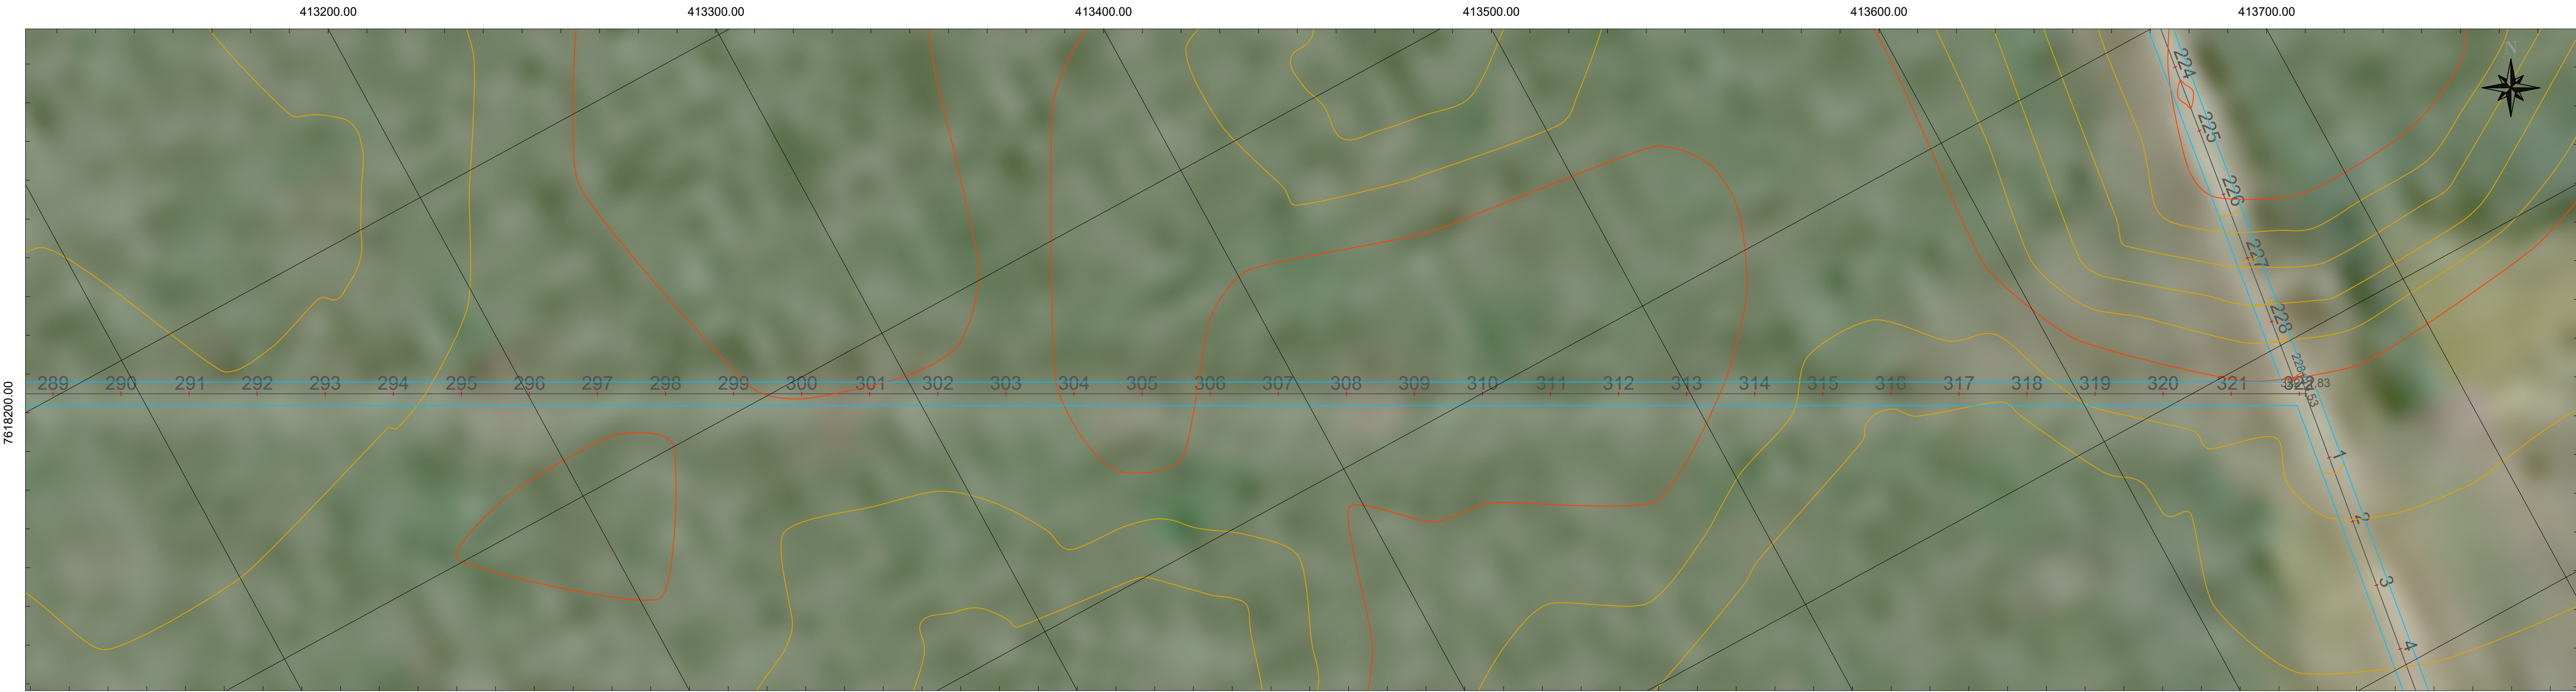


PROJETO GEOMÉTRICO
1:1.000

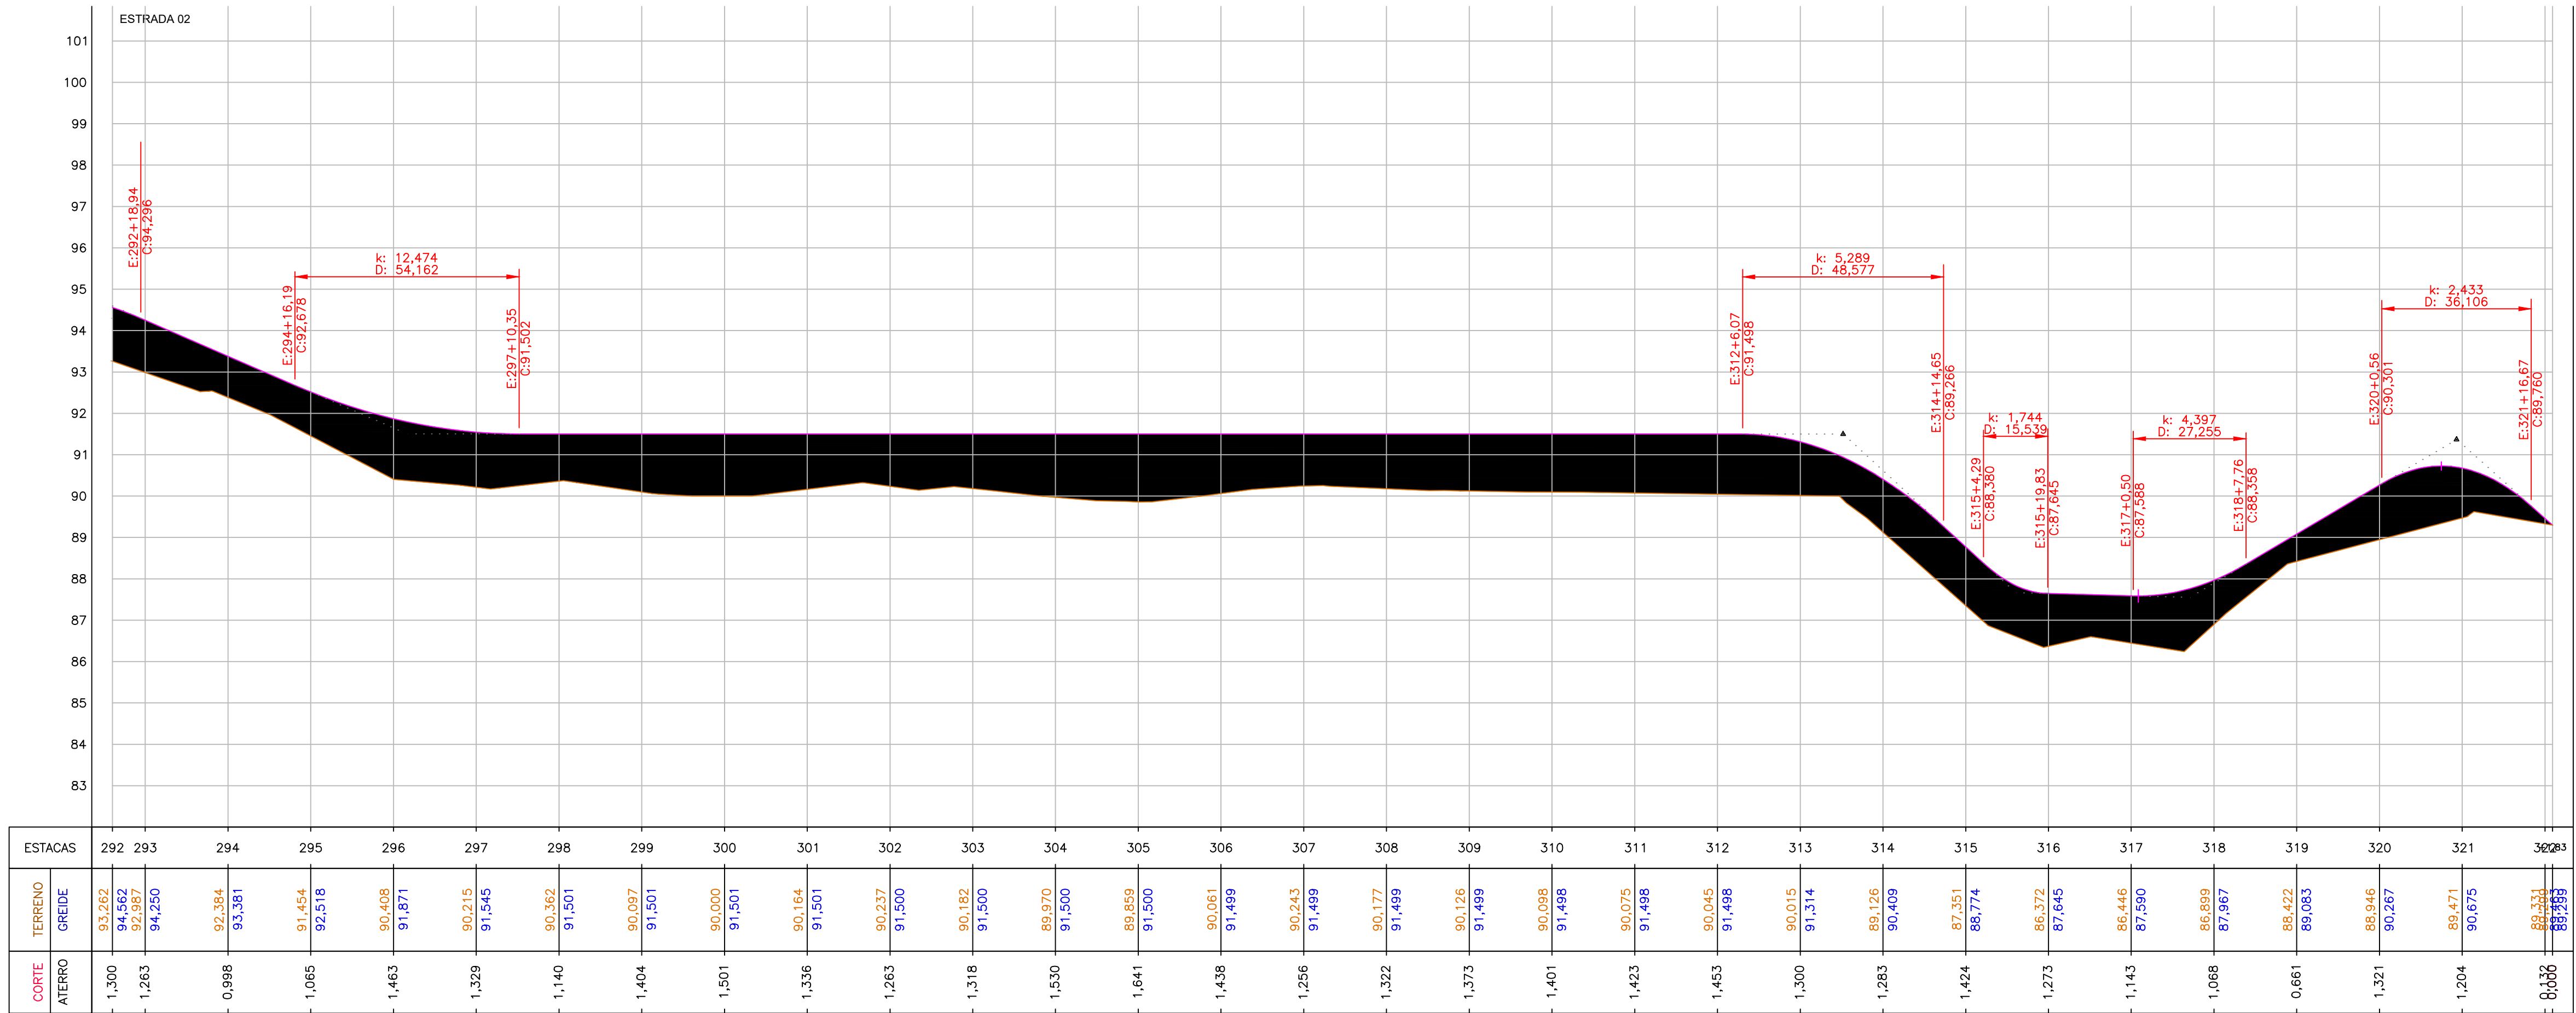

PERFIL LONGITUDINAL
1:1.000

NOTAS:

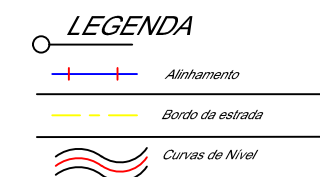

APROVAÇÃO:

PREFEITURA MUNICIPAL DE PORTO MURTINHO
SETOR DE APROVAÇÃO DE PROJETOS
PROJETO APROVADO

ANALISTA:

PAULO HENRIQUE DOMINGUES
CAPRIATA:04982262128

Assinado de forma digital por PAULO HENRIQUE DOMINGUES
CAPRIATA:04982262128
Dados: 2026.09.22 08:52:38 -04'00'



PREFEITURA MUNICIPAL DE PORTO MURTINHO

INFRAESTRUTURA RURAL - RECOMPOSIÇÃO DE REVESTIMENTO PRIMÁRIO

LOCAL: EXECUÇÃO DE OBRAS E SERVIÇOS DE ENGENHARIA PARA ESTRADAS VICINAIS - MUNICÍPIO DE PORTO MURTINHO - MS

EXTENSÃO: 15.190,97 m

RESPONSÁVEL TÉCNICO PROJETO
FÁBIO MARQUES RIBEIRO
CREA: 15276/MG-D

Assinado de forma digital por Fábio Marques Ribeiro
Dados: 2026.03.24 08:55:30 -04'00'

TÍTULO: PROJETO GEOMÉTRICO DE REVESTIMENTO PRIMÁRIO - ESTRADA 02

FOLHA: 24 / 33

ESCALA: INDICADA

DATA: FEVEREIRO/2026

CONVÊNIO: 964916/2024

COORDENADAS: 21°32'23,14"S 57°50'1,59"O

PREFEITO
NELSON CINTRA RIBEIRO
CPF:03.101.598/0001-02

Assinado de forma digital por NELSON CINTRA RIBEIRO:09968962953
Dados: 2026.09.22 09:08:41 -04'00'