



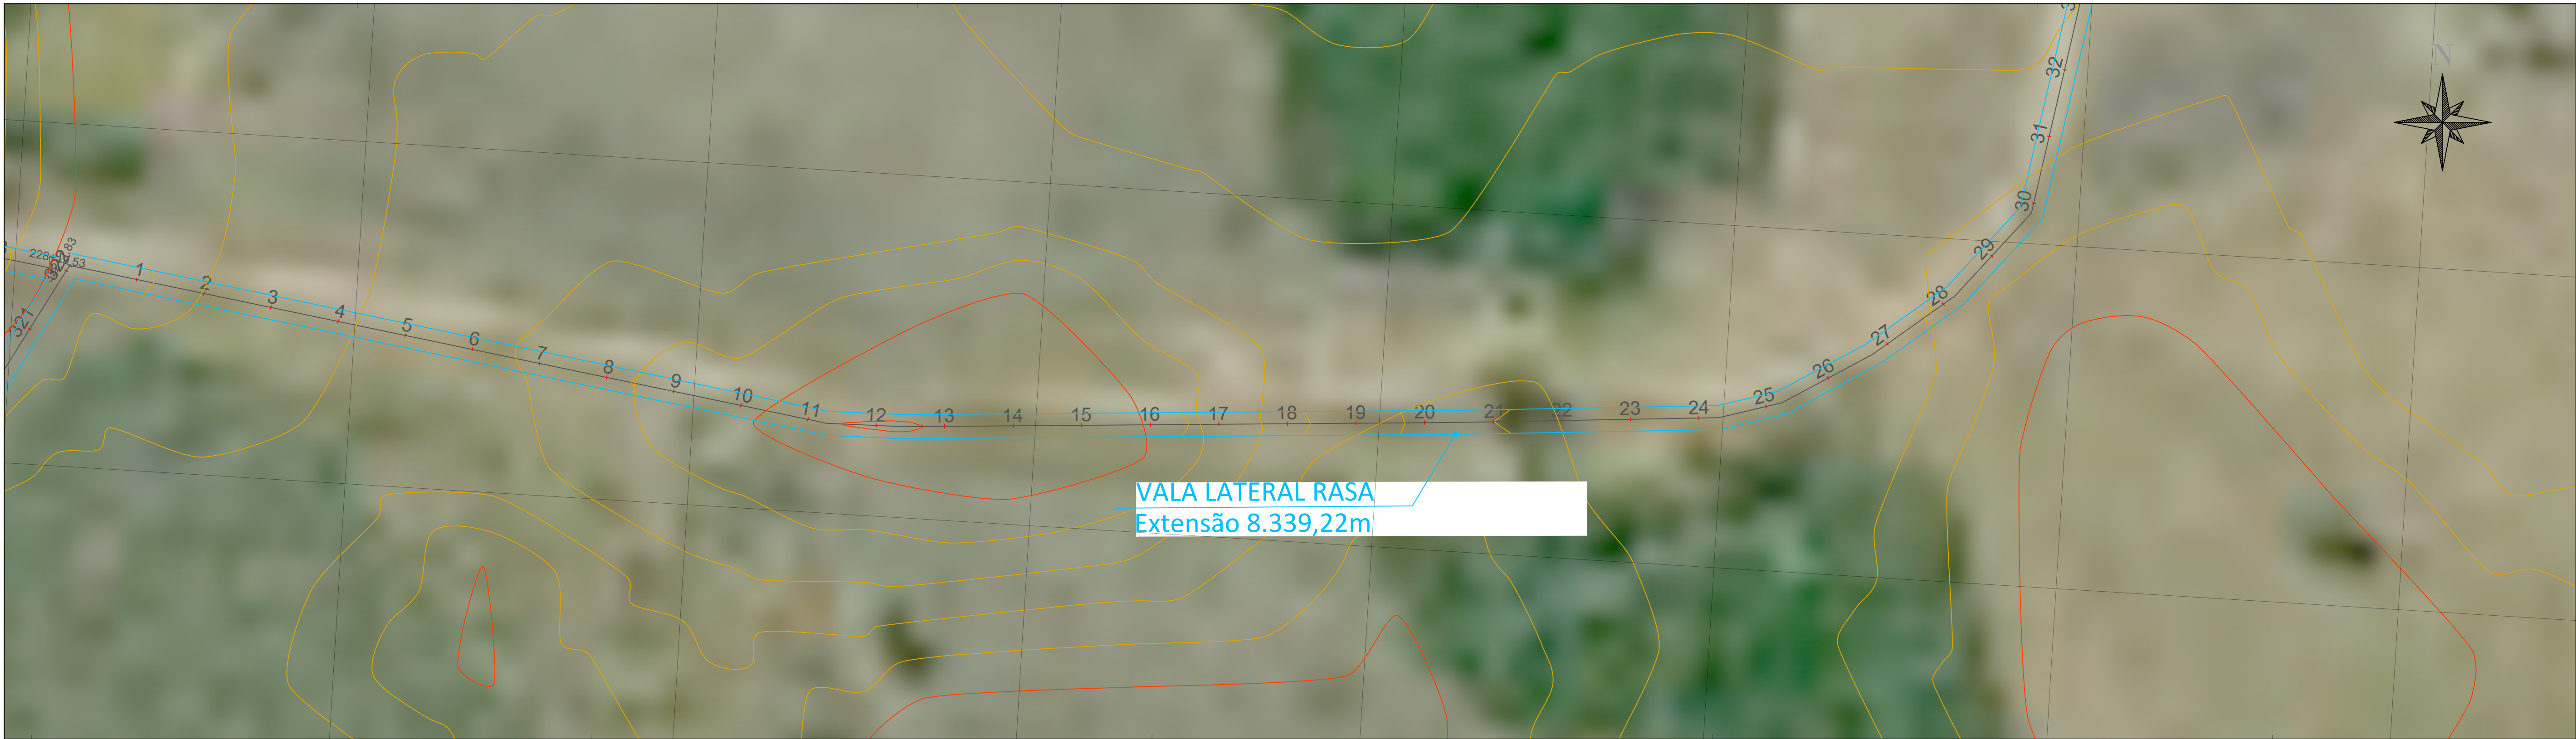

PROJETO GEOMÉTRICO

ESTRADA 03

1:1.000

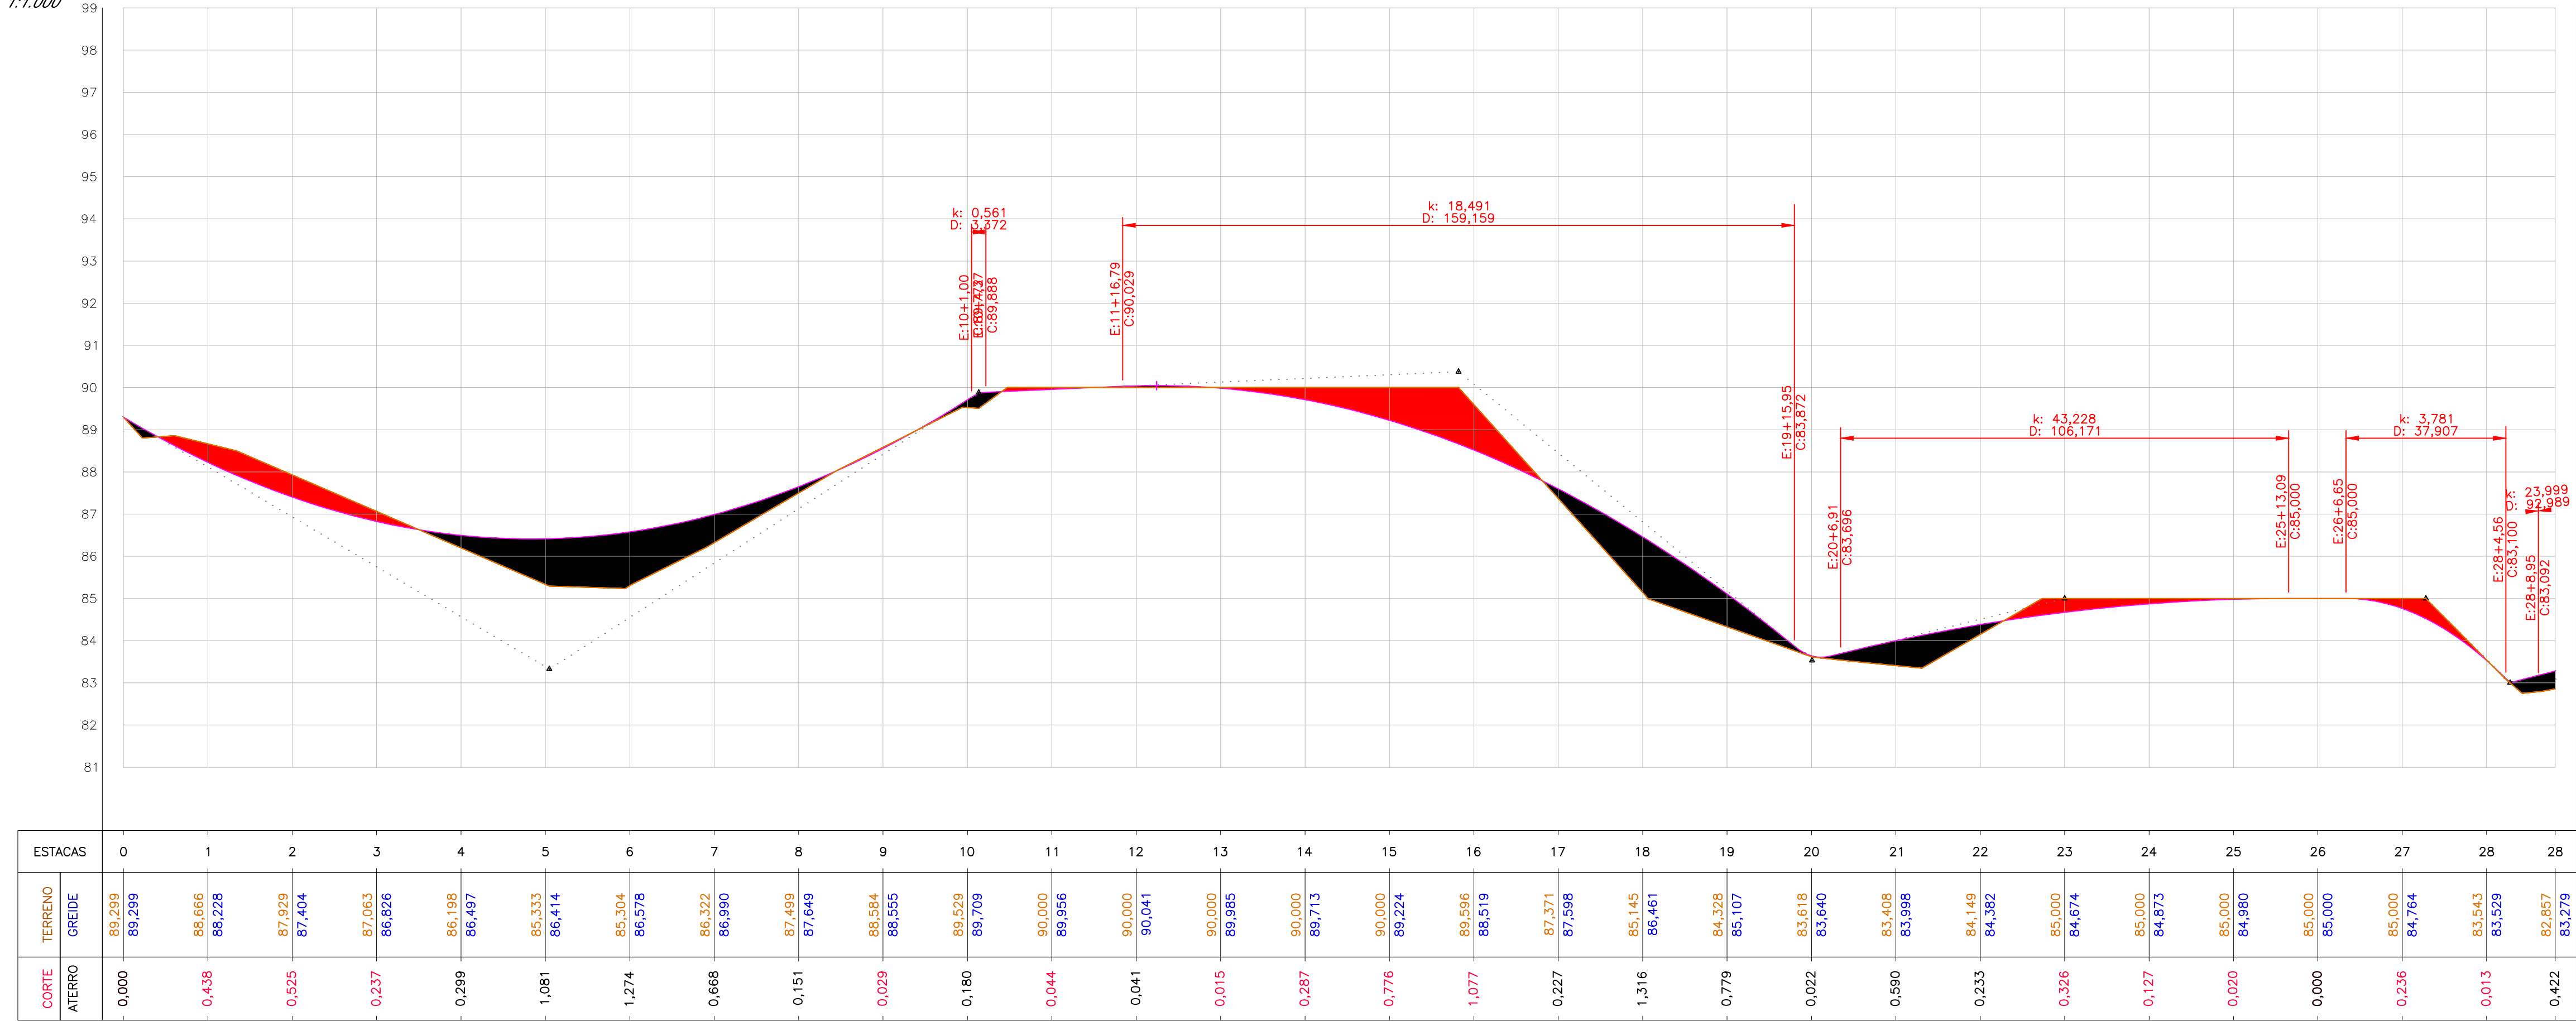

PERFIL LONGITUDINAL

1:1.000

NOTAS:

- LEGENDA
- Alinhamento
 - Borda da estrada
 - Curvas de Nível

APROVAÇÃO:

PREFEITURA MUNICIPAL DE PORTO MURTINHO
SETOR DE APROVAÇÃO DE PROJETOS
PROJETO APROVADO

ANALISTA:

PAULO HENRIQUE DOMINGUES
CAPRIATA:04982262128
Assinado de forma digital por PAULO HENRIQUE DOMINGUES
CAPRIATA:04982262128
Dados: 2026.09.22 08:53:11 -04'00'



PREFEITURA MUNICIPAL DE PORTO MURTINHO

OBRA
INFRAESTRUTURA RURAL - RECOMPOSIÇÃO DE REVESTIMENTO PRIMÁRIO

LOCAL
EXECUÇÃO DE OBRAS E SERVIÇOS DE ENGENHARIA PARA ESTRADAS VICINAIS - MUNICÍPIO DE PORTO MURTINHO - MS

EXTENSÃO
15.190,97 m

RESPONSÁVEL TÉCNICO PROJETO
FÁBIO MARQUES RIBEIRO
CREA: 15276MS-D

Assinado de forma digital por Fábio Marques Ribeiro
Dados: 2026.03.24 08:56:47 -04'00'

TÍTULO
PROJETO GEOMÉTRICO DE REVESTIMENTO PRIMÁRIO - ESTRADA 03

FOLHA
25 /33

ESCALA
INDICADA

DATA
FEVEREIRO/2026

CONVÊNIO
964916/2024

COORDENADAS
21°32'23.16"S
57°50'1.59"O