




PROJETO GEOMÉTRICO
1:1.000

ESTRADA 03

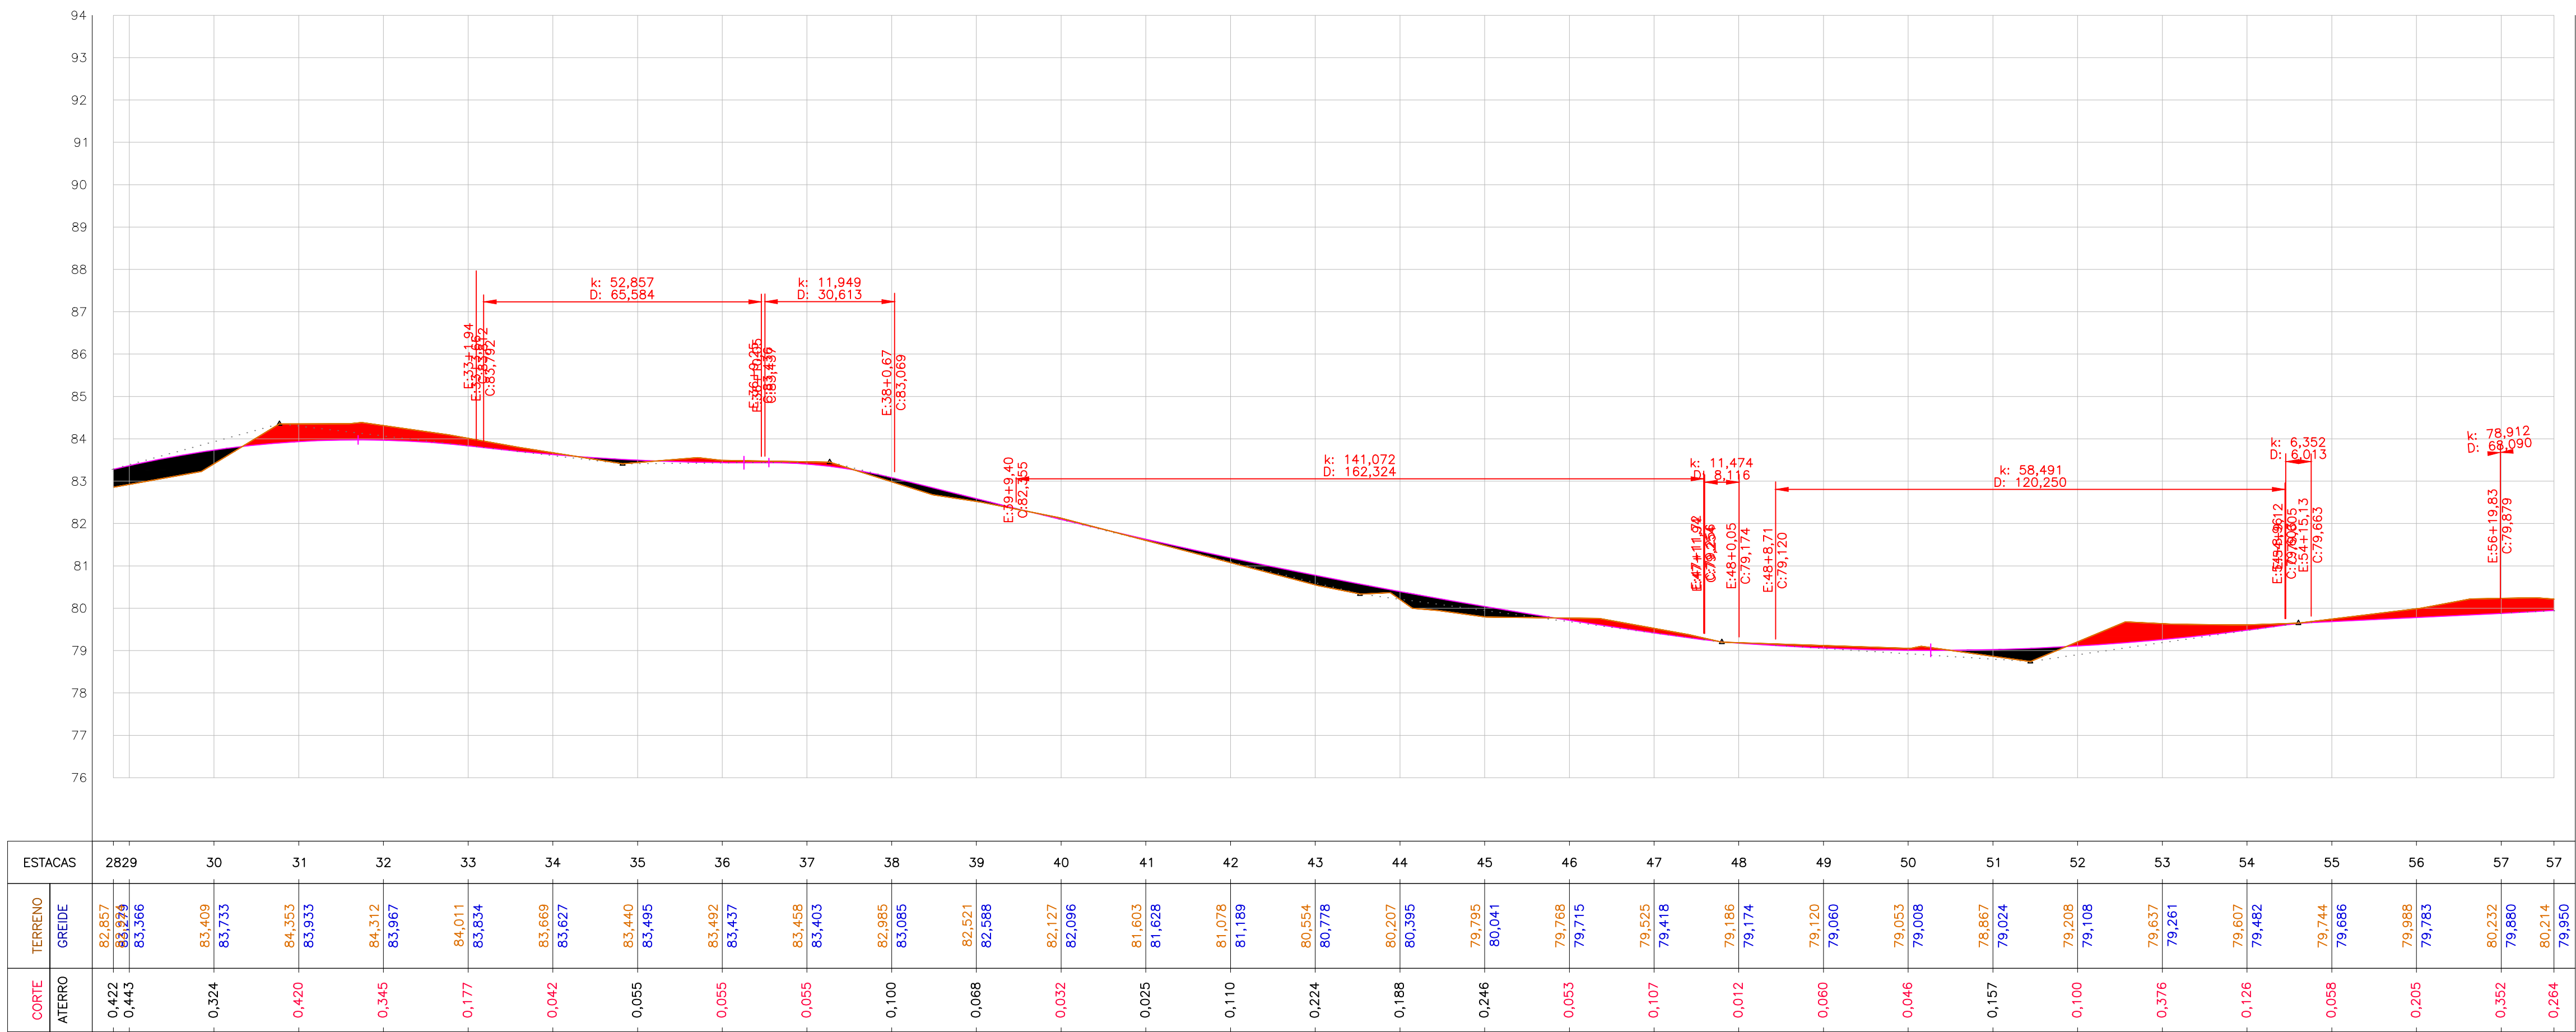

PERFIL LONGITUDINAL
1:1.000

NOTAS:

- LEGENDA
- Alinhamento
 - Bordo de estrada
 - Cunha de aterro

APROVAÇÃO:

PREFEITURA MUNICIPAL DE PORTO MURTINHO
SETOR DE APROVAÇÃO DE PROJETOS
PROJETO APROVADO

ANALISTA:
PAULO HENRIQUE DOMINGUES
CAPRIATA:0498226
2128

Assinado de forma digital por
PAULO HENRIQUE DOMINGUES
CAPRIATA:04982262128
Dados: 2026.09.22 08:53:27
-04'00"



PREFEITURA MUNICIPAL DE PORTO MURTINHO

INFRAESTRUTURA RURAL - RECOMPOSIÇÃO DE REVESTIMENTO PRIMÁRIO

LOCAL: EXECUÇÃO DE OBRAS E SERVIÇOS DE ENGENHARIA PARA ESTRADAS
VICINAIS - MUNICÍPIO DE PORTO MURTINHO - MS

EXTENSÃO:
15.190,97 m

RESPONSÁVEL TÉCNICO PROJETO
FÁBIO MARQUES RIBEIRO
CREA: 1507986-D

Fábio Marques Ribeiro

Assinado de forma digital por
Fábio Marques Ribeiro
Dados: 2026.03.24
08:57:20 -04'00"

PREFEITO
NELSON CINTRA RIBEIRO

NELSON CINTRA RIBEIRO:0996896295
3

Assinado de forma digital por
NELSON CINTRA RIBEIRO:09968962953
Dados: 2026.09.22 09:09:34 -04'00"

TÍTULO
PROJETO GEOMÉTRICO DE REVESTIMENTO PRIMÁRIO - ESTRADA 03

FOLHA
26 / 33

ESCALA
INDICADA

DATA
FEVEREIRO/2026

CONVÊNIO
964916/2024

COORDENADAS
21°32'23.16"S
57°50'1.59"O