




PROJETO GEOMÉTRICO
1:1.000

ESTRADA 03

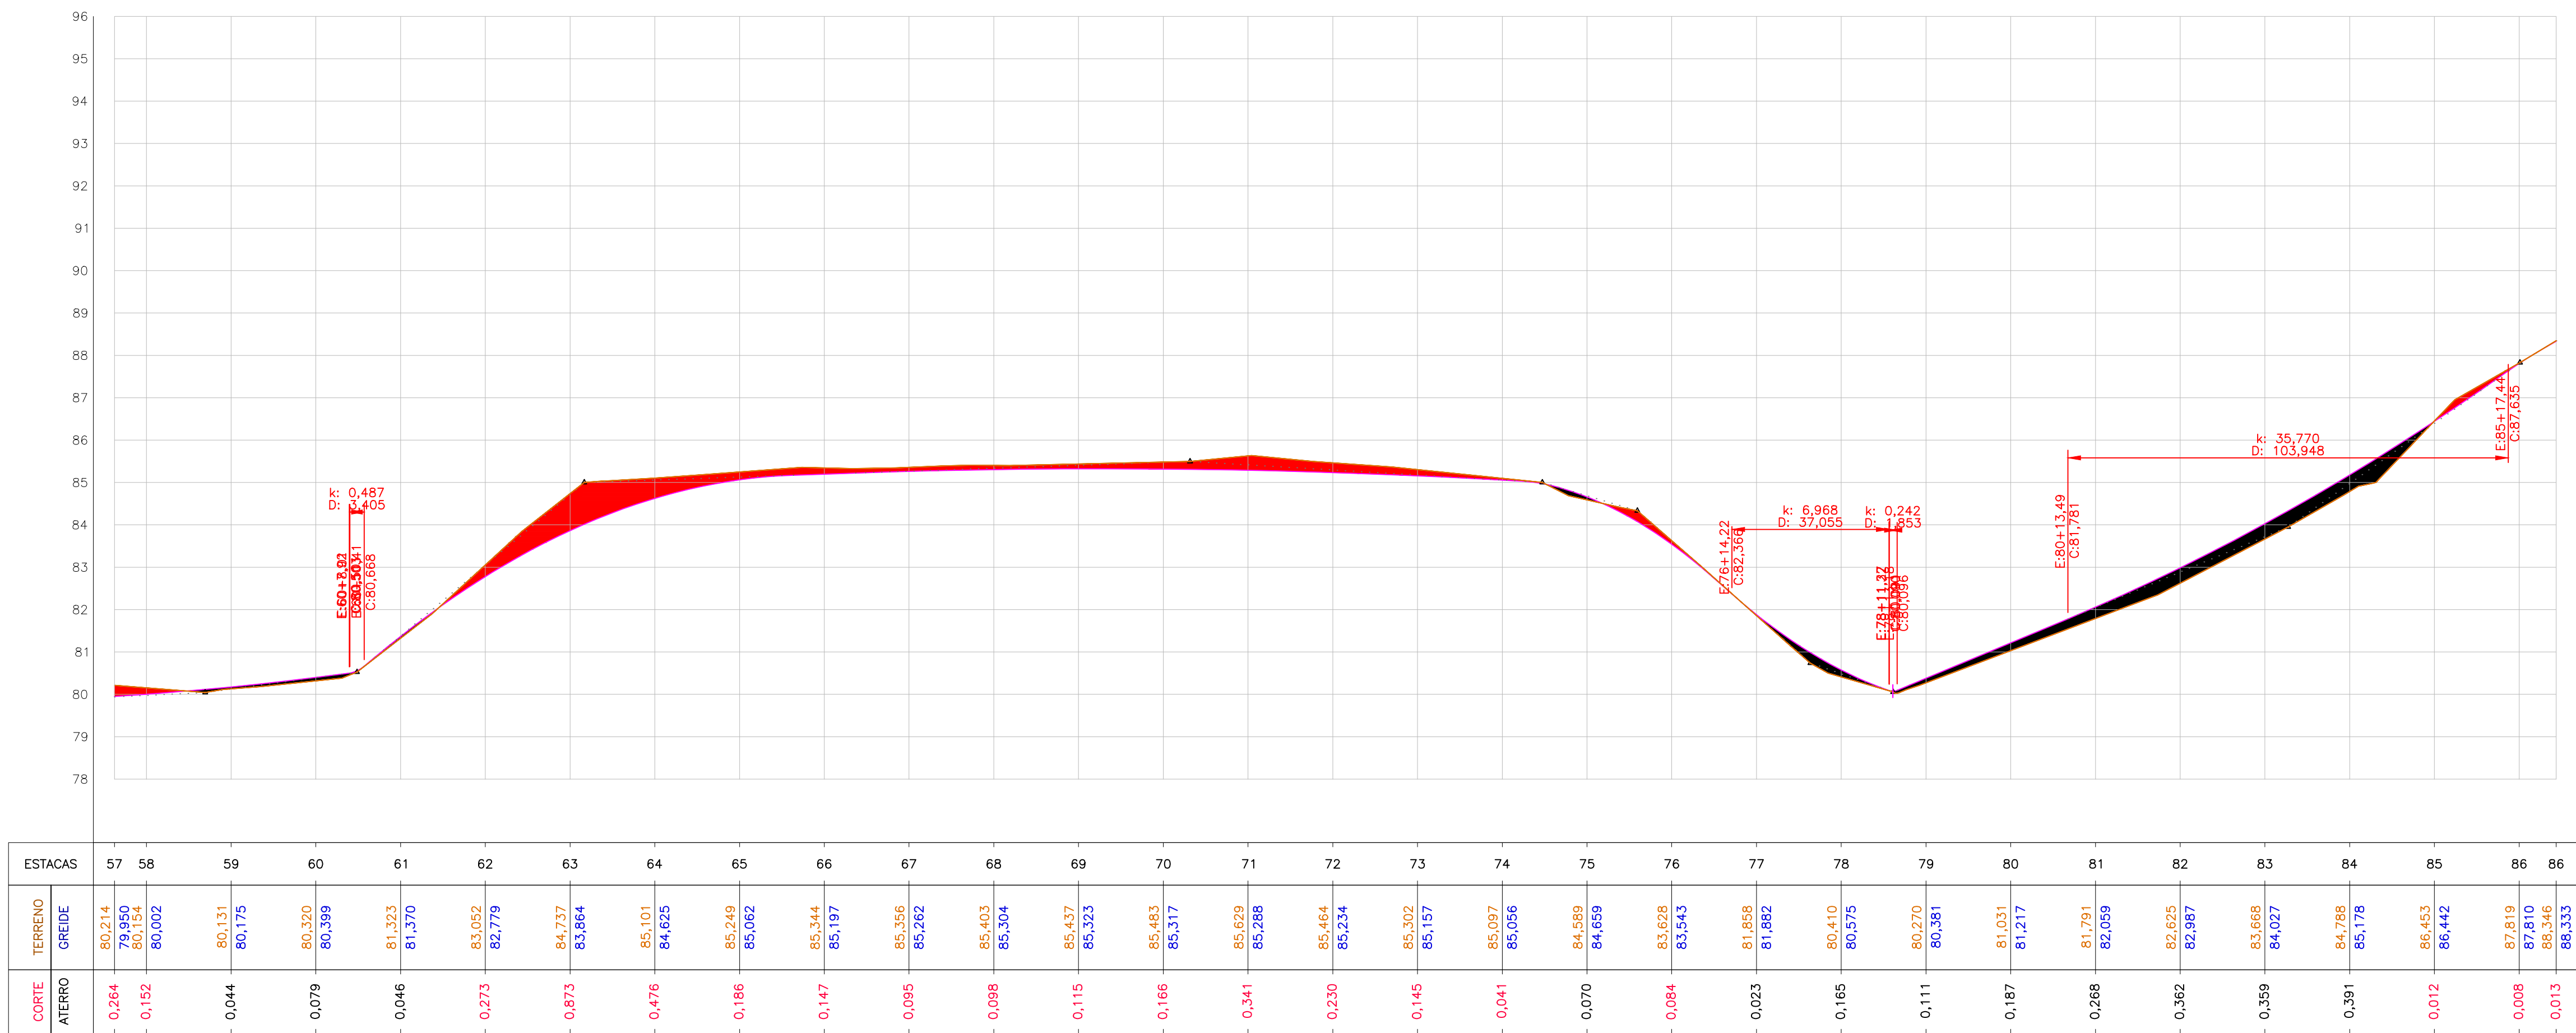

PERFIL LONGITUDINAL
1:1.000

NOTAS:

LEGENDA

- Alinhamento
- Bordo de estrada
- Cotas de nível

APROVAÇÃO:

PREFEITURA MUNICIPAL DE PORTO MURTINHO
SETOR DE APROVAÇÃO DE PROJETOS
PROJETO APROVADO

ANALISTA:

PAULO HENRIQUE DOMINGUES
CAPRIATA:04982262128
8

Assinado de forma digital por PAULO HENRIQUE DOMINGUES
CAPRIATA:04982262128
Dados: 2026.09.22 08:53:42 -04'00'

PREFEITURA MUNICIPAL DE PORTO MURTINHO

OBRA

INFRAESTRUTURA RURAL - RECOMPOSIÇÃO DE REVESTIMENTO PRIMÁRIO

LOCAL: EXECUÇÃO DE OBRAS E SERVIÇOS DE ENGENHARIA PARA ESTRADAS VICINAIS - MUNICÍPIO DE PORTO MURTINHO - MS

EXTENSÃO: 15.190,97 m

RESPONSÁVEL TÉCNICO PROJETO: FÁBIO MARQUES RIBEIRO
CREA: 15276MS-D

Assinado de forma digital por FÁBIO MARQUES RIBEIRO
Dados: 2026.03.24 08:58:25 -04'00'

PREFEITO: NELSON CINTRA RIBEIRO
CPF: 03.107.538/0001-02

NELSON CINTRA RIBEIRO:09968962953

Assinado de forma digital por NELSON CINTRA RIBEIRO:09968962953
Dados: 2026.09.22 09:09:50 -04'00'

TÍTULO: PROJETO GEOMÉTRICO DE REVESTIMENTO PRIMÁRIO - ESTRADA 03

FOLHA: 27 /33

ESCALA: INDICADA

DATA: FEVEREIRO/2026

CONVÊNIO: 964916/2024

COORDENADAS: 21°32'23,14"S 57°50'1,59"O