




PROJETO GEOMÉTRICO
1:1.000

ESTRADA 03

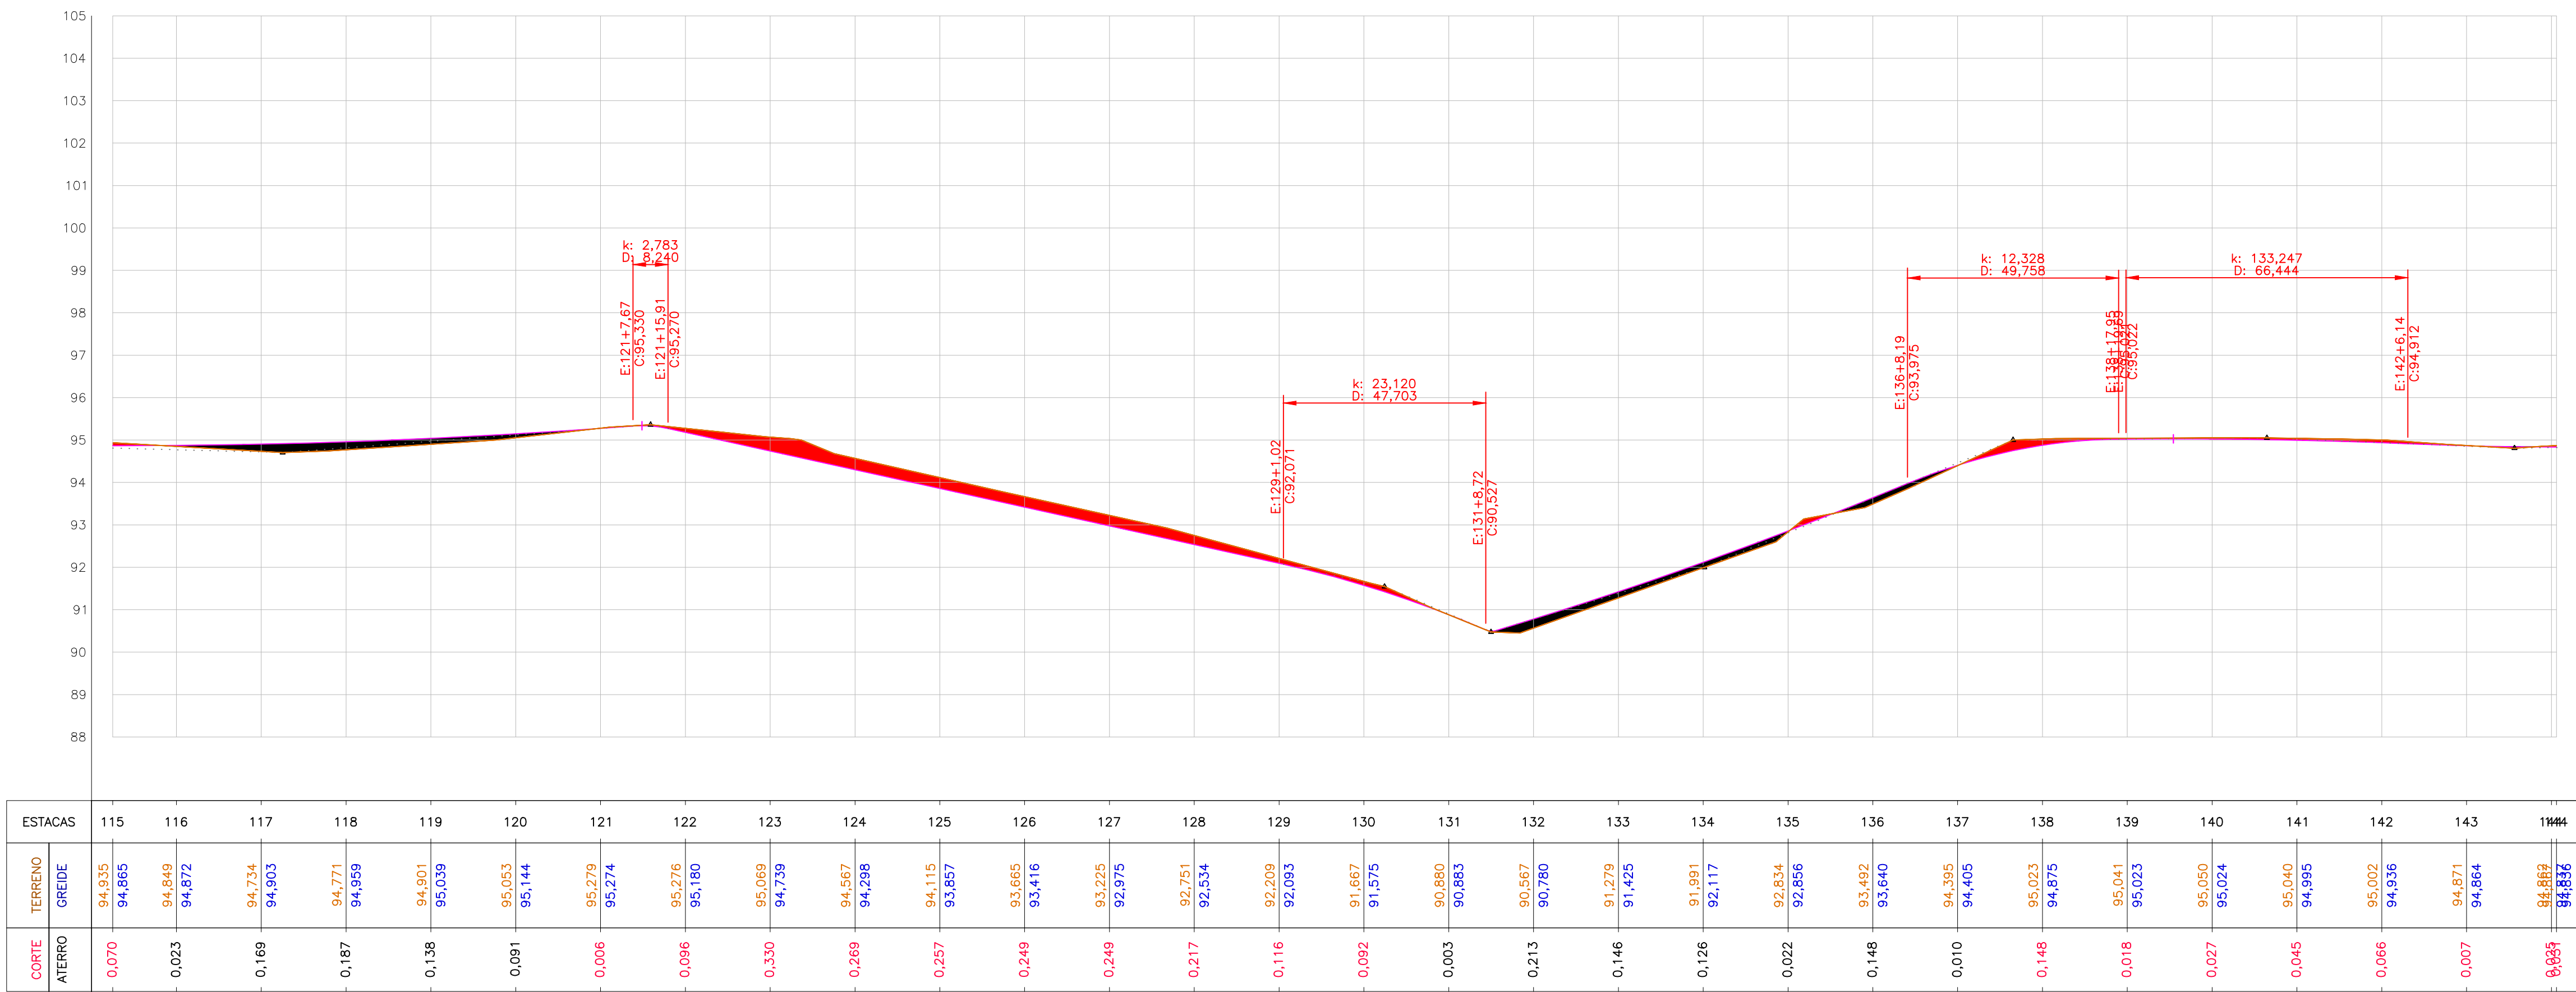

PERFIL LONGITUDINAL
1:1.000

NOTAS:

LEGENDA

- Alinhamento
- Bordo de estrada
- Curvas de nível

APROVAÇÃO:

PREFEITURA MUNICIPAL DE PORTO MURTINHO
SETOR DE APROVAÇÃO DE PROJETOS
PROJETO APROVADO

ANALISTA:

PAULO HENRIQUE DOMINGUES
CAPRIATA:0498226
2128

Assinado de forma digital por PAULO HENRIQUE DOMINGUES
CAPRIATA:04982262128
Dados: 2026.09.22 08:53:56 -04'00'

PREFEITURA MUNICIPAL DE PORTO MURTINHO

INFRAESTRUTURA RURAL - RECOMPOSIÇÃO DE REVESTIMENTO PRIMÁRIO

LOCAL: EXECUÇÃO DE OBRAS E SERVIÇOS DE ENGENHARIA PARA ESTRADAS VICINAIS - MUNICÍPIO DE PORTO MURTINHO - MS

EXTENSÃO: 15.190,97 m

RESPONSÁVEL TÉCNICO DO PROJETO: FÁBIO MARQUES RIBEIRO
CREA: 15279MS-D

Assinado de forma digital por Fábio Marques Ribeiro
Dados: 2026.03.24 08:59:58 -04'00'

PREFEITO: NELSON CINTRA RIBEIRO
Assinado de forma digital por NELSON CINTRA RIBEIRO:09968962953
Dados: 2026.09.22 09:10:22 -04'00'

TÍTULO: PROJETO GEOMÉTRICO DE REVESTIMENTO PRIMÁRIO - ESTRADA 03

FOLHA: 29 /33

ESCALA: INDICADA

DATA: FEVEREIRO/2026

CORVÊNIO: 964916/2024

COORDENADAS: 21°32'23,16"S 57°50'1,59"O